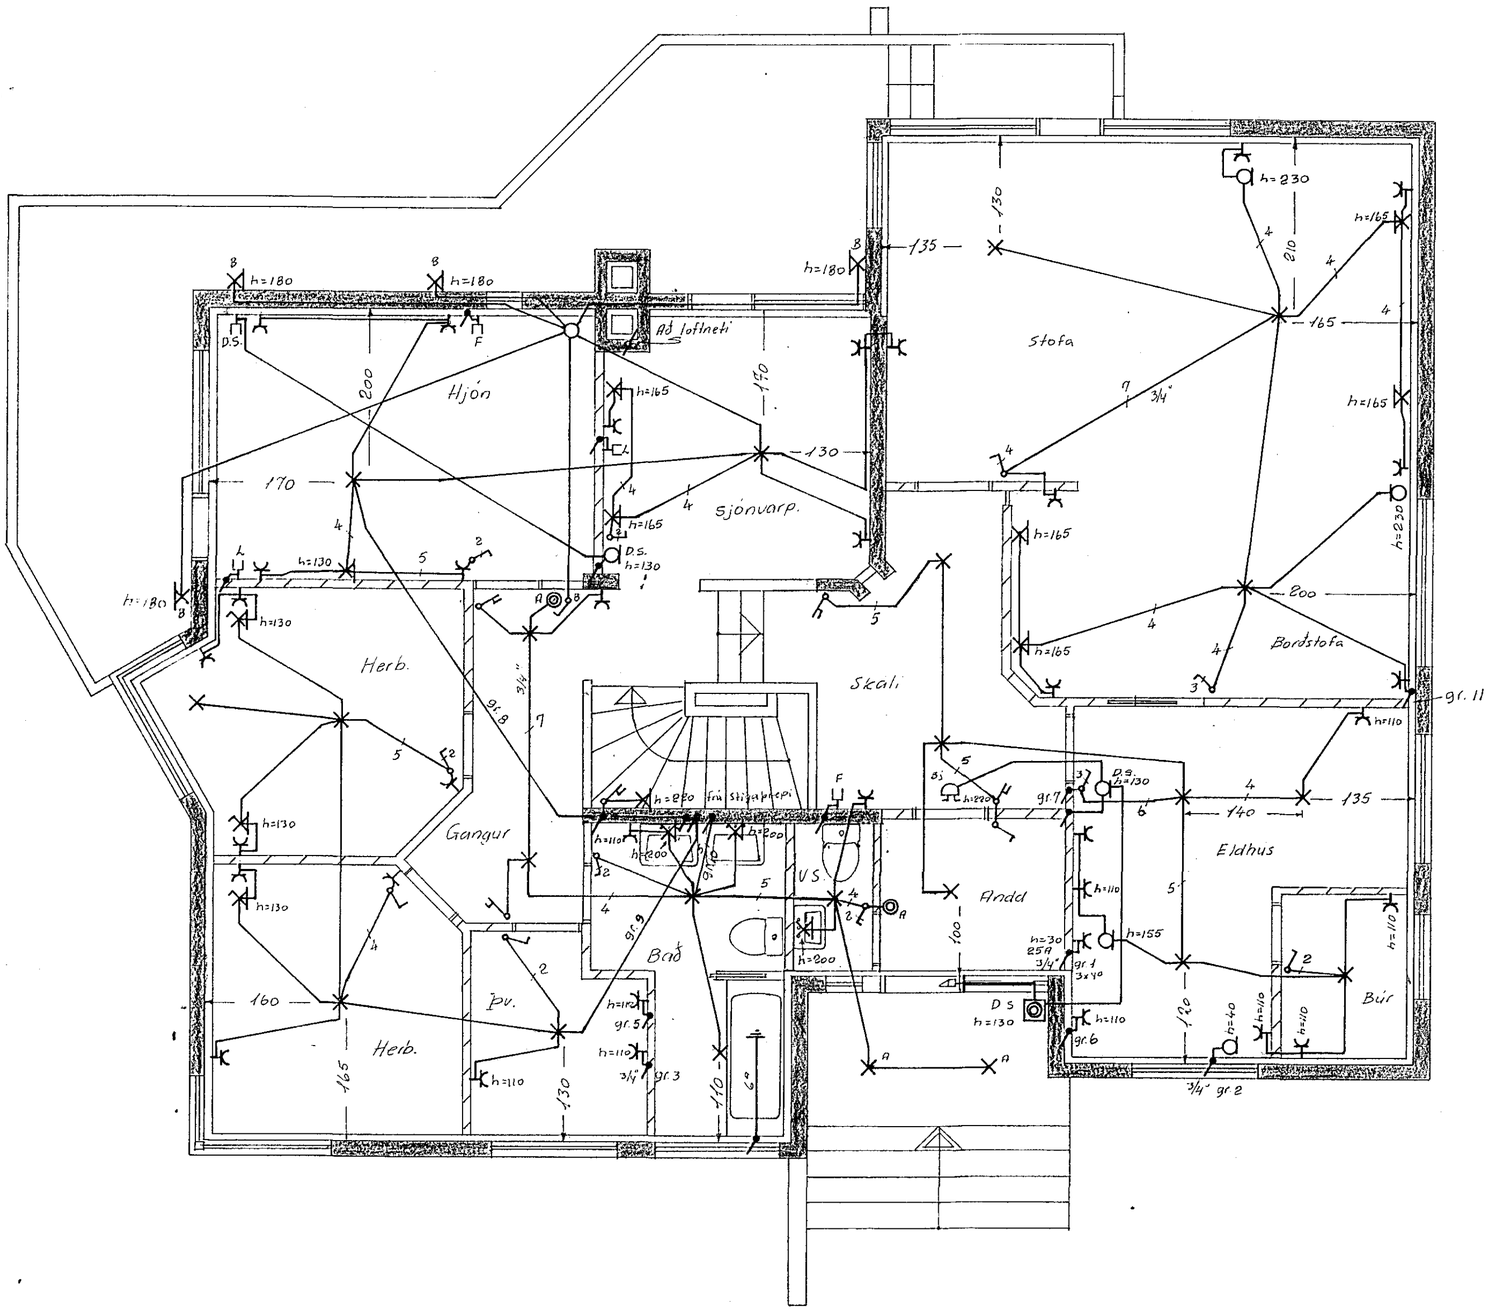

HRAUNBRÚN 23 HAFNARFIRÐI	mælikv. 1:50
	dags. OKT. 1977
	teikn. TS | bl. 3 af 3
RAFLÖGN EFRI HÆÐ	samþ. Teiknistofa Sveinbjörns
	teikn.nr. 26-A66