


1.H.

STAINNATK.
GARDYSTIC.
INNITAK: RH.

SKYRINGAR:

Hæð rofa sé 110 cm frá fullfrágengnu gólfi.
Loftnetstenglar, símatenglar og aðrir tenglar séu 20 cm frá gólfi nema annars sé getið.
Par sem tengill er sýndur með rofa skal tengillinn vera í sömu hæð og rófinn.
Tenglar í svnhjóna skulu vera með sambyggum rofa.
Tenglar í bvh, baði og geymslu skulu vera 110 cm frá gólfi. Málstraumur rofa og tengla skal vera 10 A, nema annars sé getið. Rör séu 9/8" og vir 3stk 1,5" nema annars sé getið. Veggjós á baði skulu vera sem hér segir: Ljós sín hvortu megin við vaska í hæð 130 cm frá gólfi en ljós milli vaska í hæð 190 cm frá gólfi.
Fyrir garðlýsingu skal settur skermaður jarðstrengur 2,5"

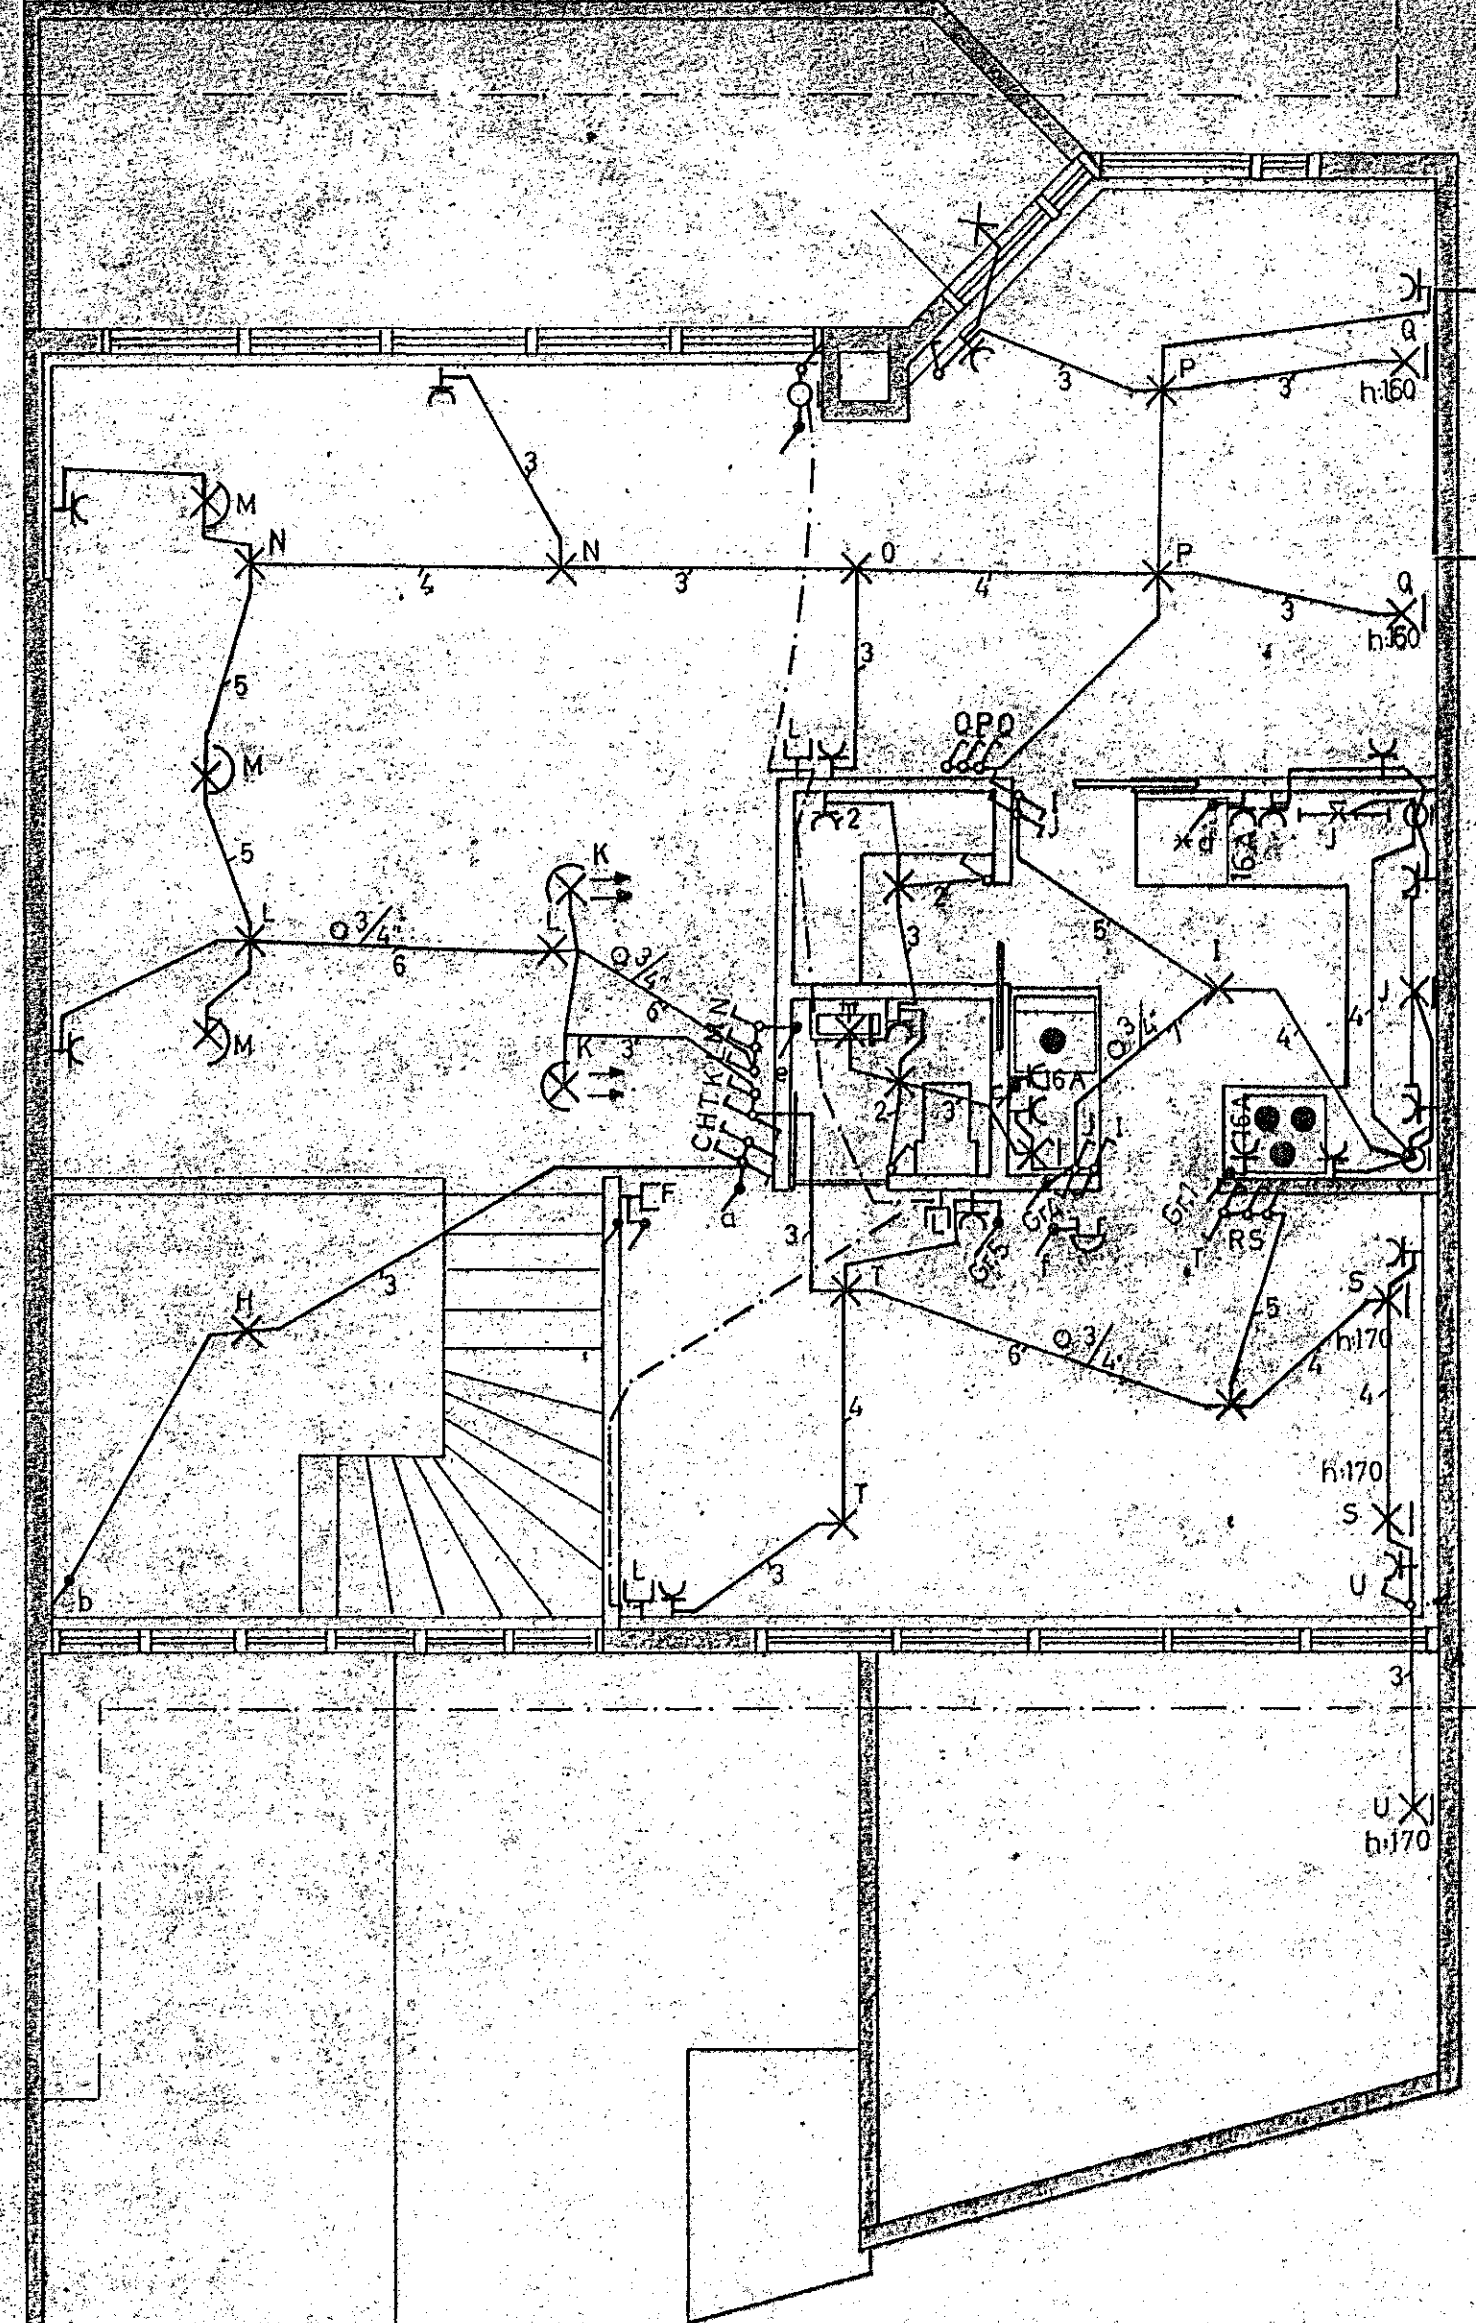

2.H.

SKYRINGAR TÁKNA:

- Símalögn.
- Loftnetslögn.
- Símatengill.
- Loftnetsengill.

Hæð tengidása fyrir veggjós í eldhúsi skal vera 119 cm.
Hæð tengla í eldhúsi skal vera sem hér segir:
Eldavél, uppþvottavél, 60 cm.
Yfirta yfir eldavél, 145 cm.
Bakaröfn og aðrir tenglar 110 cm.
Vir. fyrir ofn., uppþvottavél og eldunarplötu er 3 x 2,5"

Húsvéita nr. 2582, Teikning nr. 1787
Samþykkt þ. 5-1-1979
L.H. RAFVEITU HAFNAREIÐAR
Jón Ólafsson
Eftirlitamaður rafhlagna

lantök samþykkt 5.11.1979
L.H. RAFVEITU HAFNAREIÐAR
Byggingartekni sump.
11.15.77 þremm útsað.
Halla Kristjánsson

285

Frumdr.	Júní '77	H.K.	Hraunbrún 33 Hafnarf.	Kvarði 1:50	
Teikn.	29.6.77	J.L.			RAFLÖGN
Yfirt.					
Tafla	Júlí '78	H.K.	Nr. 77.01.1.	BLAÐ 1.AF.2.	
Breyt.	Dags	Nafn			

Halla Kristjánsson
Rafmagnsverkfræðingur.
Ólrafélag 34, Ryk.
Sími 31167

1787