

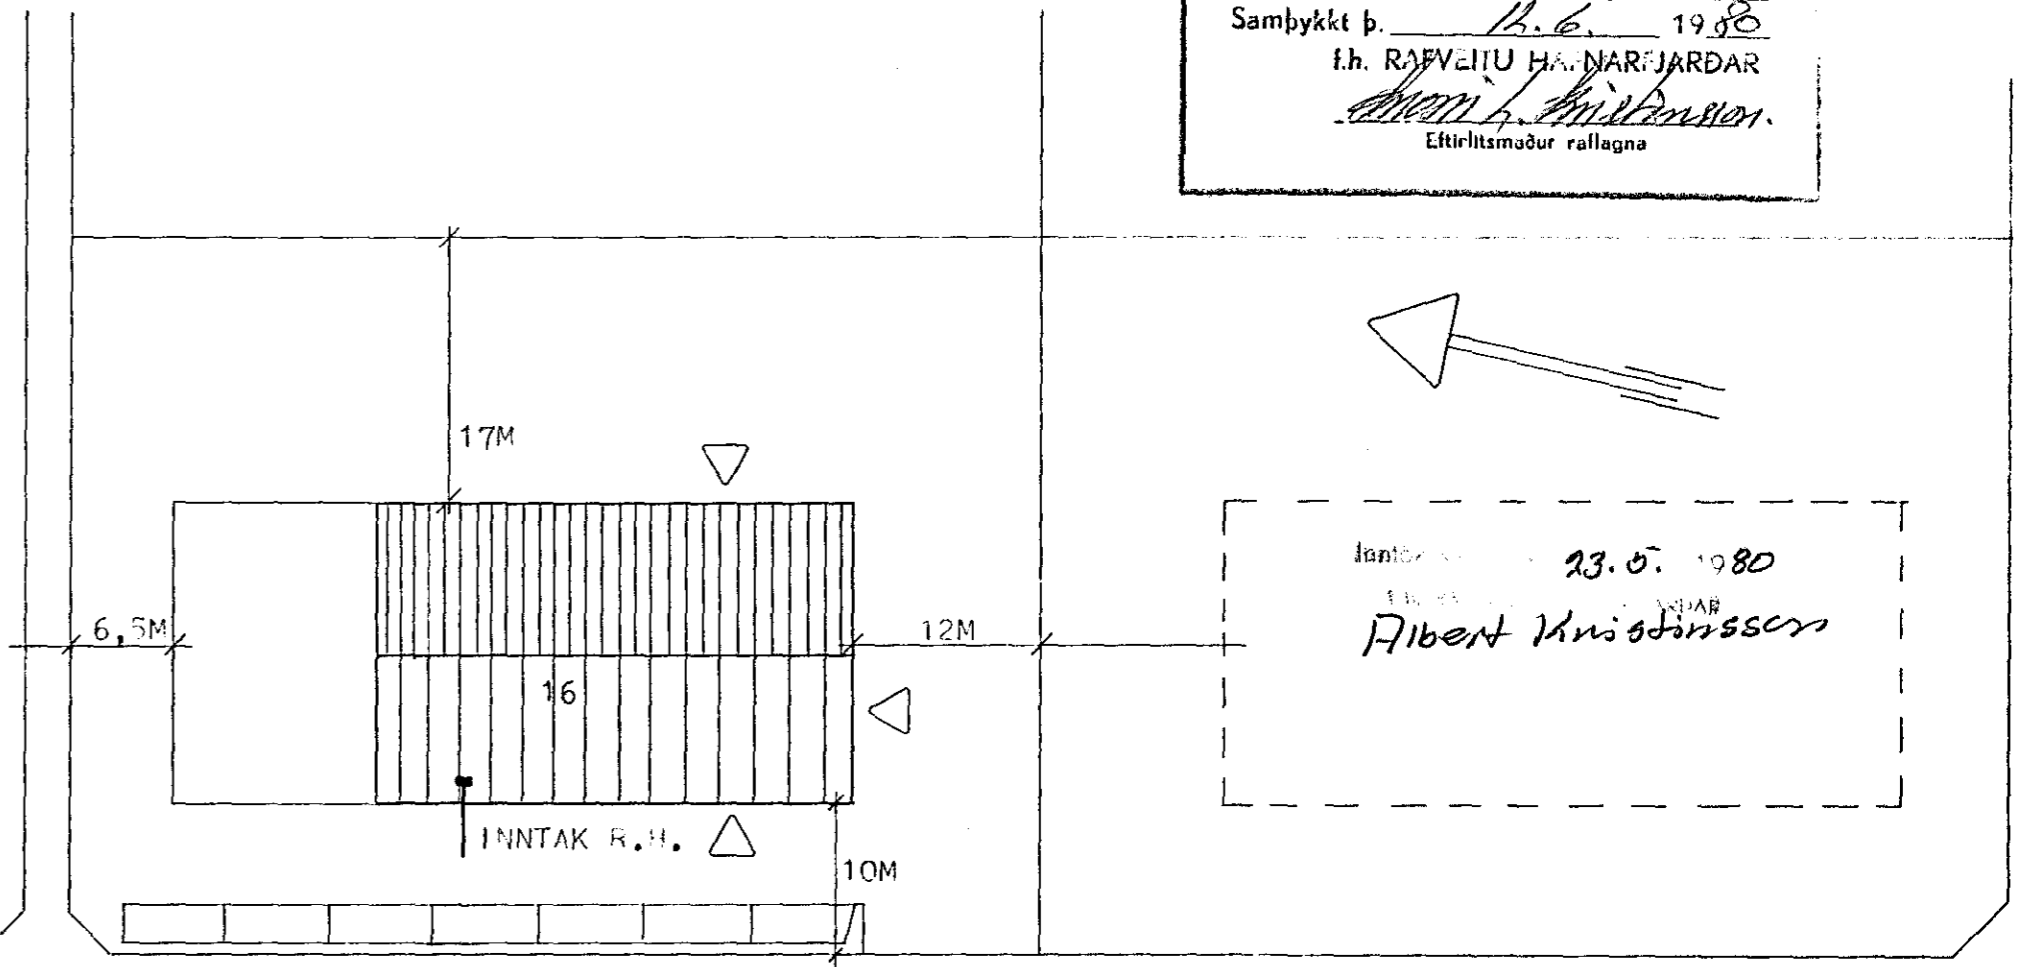


SNID UM INNTAK
M=1:100

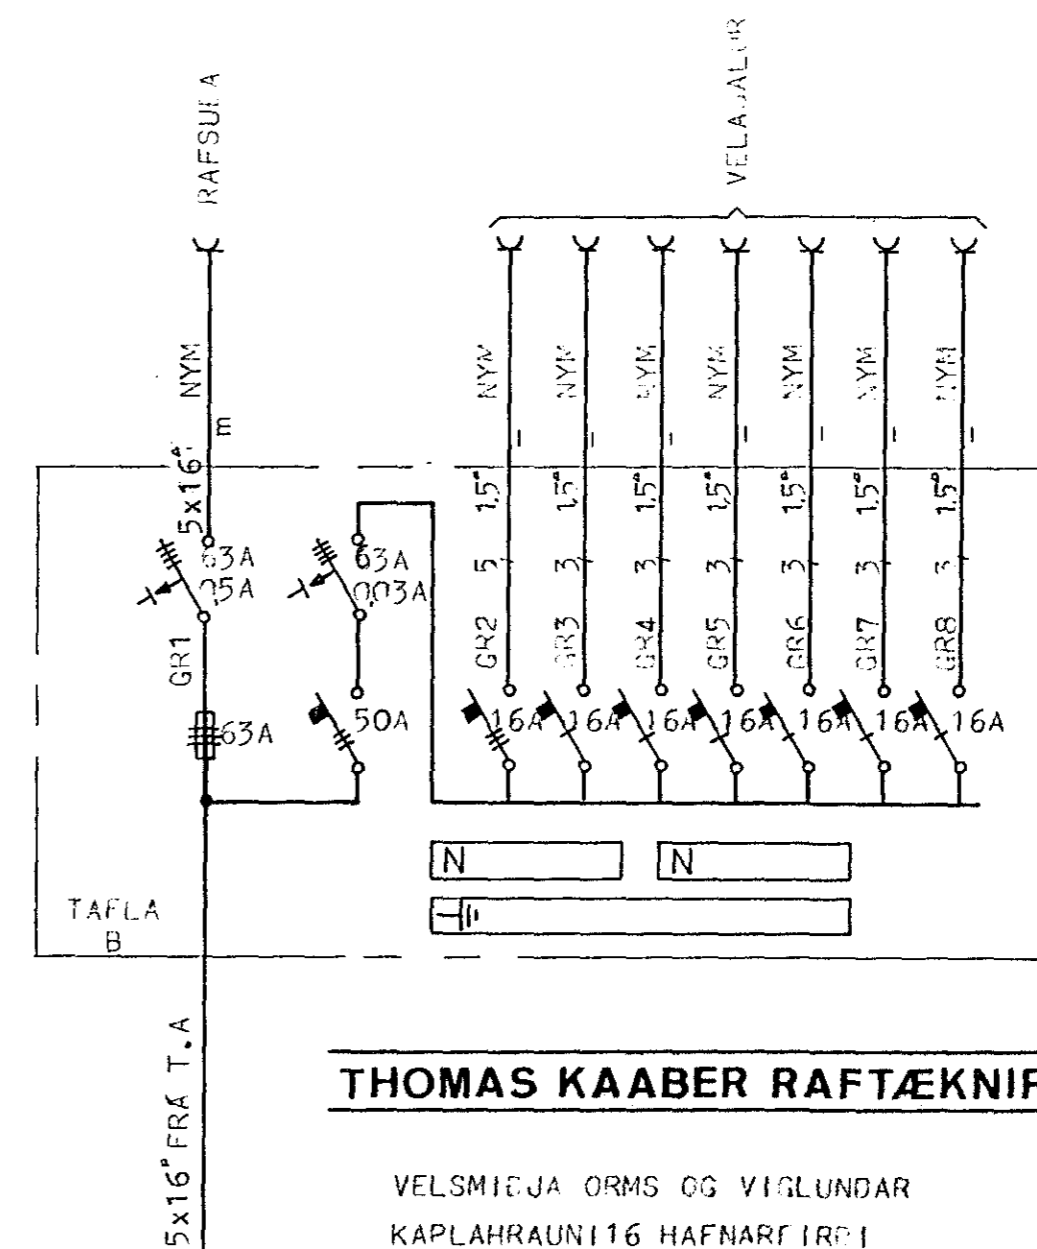

KAPLAHRAUN

AFSTÖÐUMYND
M=1:500

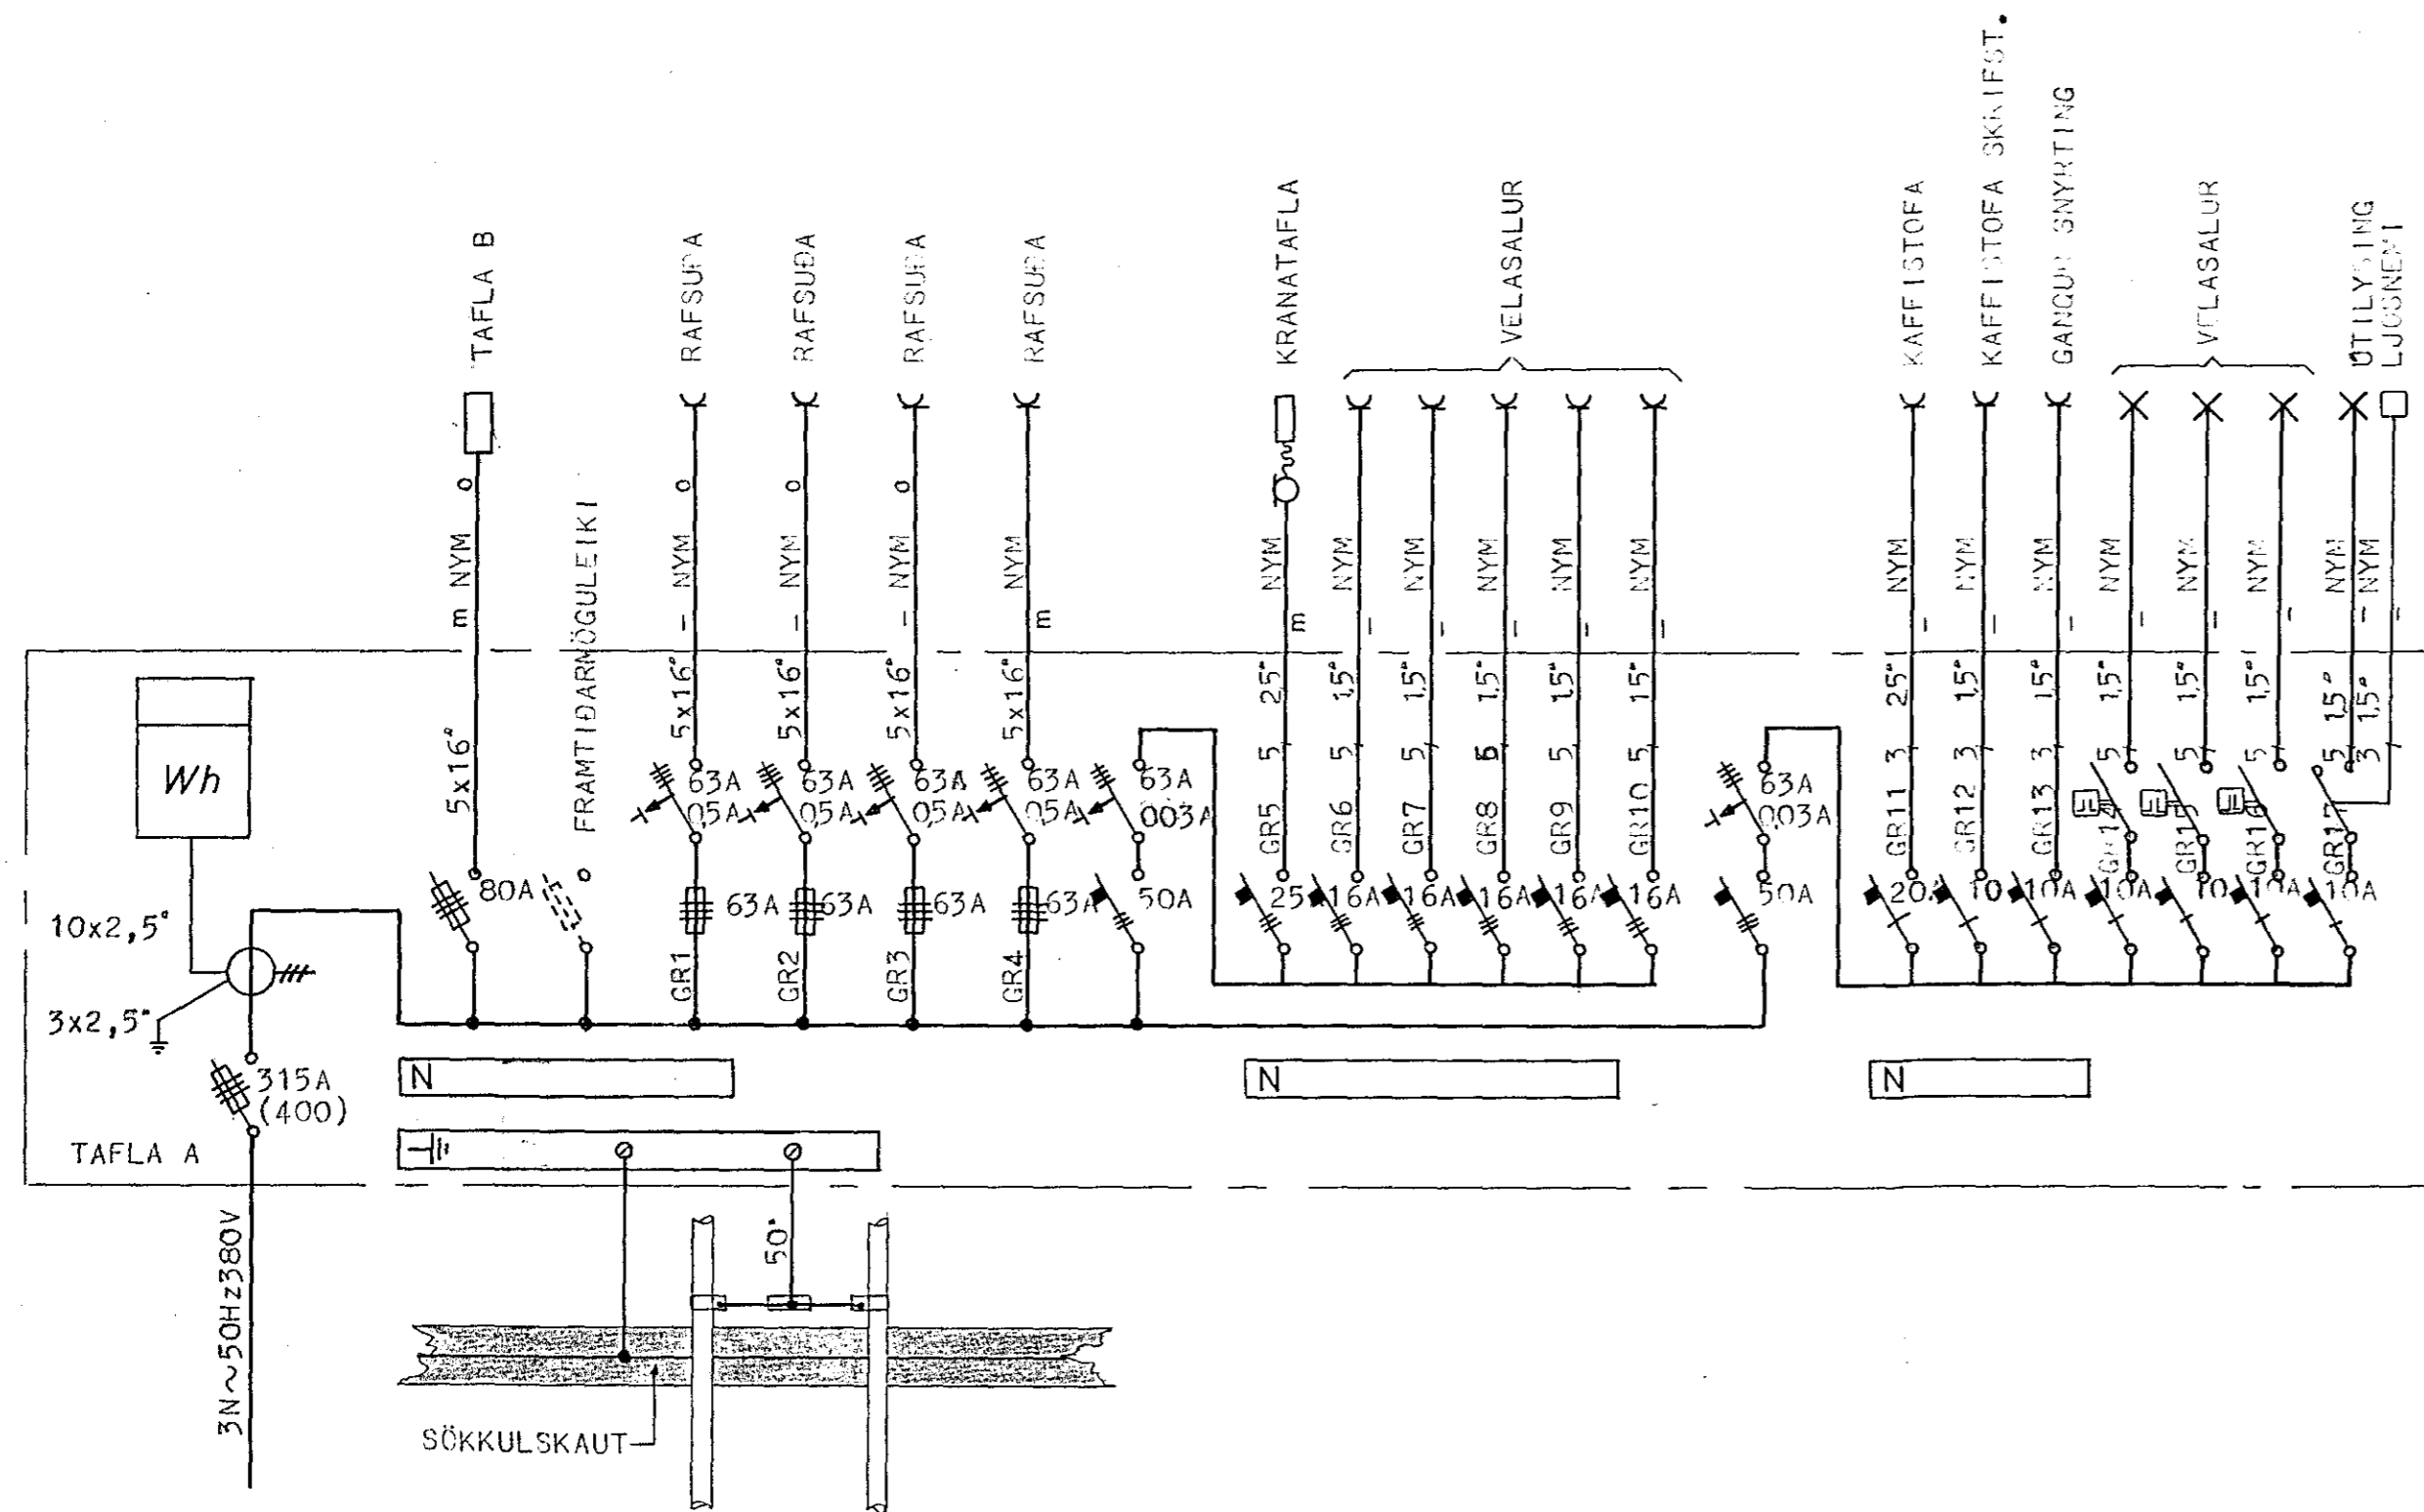

1859
THOMAS KAABER RAFTÆKNIR LAUGAVEG 26 S. 27777

VELSMIEJA ORMS OG VIRLUNDAR
KAPLAHRAUN 16 HAFNARÍRRI
AFSTÖÐUMYND, SNID OG EINHNUMYNDIR

VERK	145
BL	1 AF 2
M	1:100 1:500
I	TK
D	FEBRUAR 1980

Thomas Kaaber