


FRAPLÍT


HLIÐ

TÖFLUSKÁPUR
M=1:10

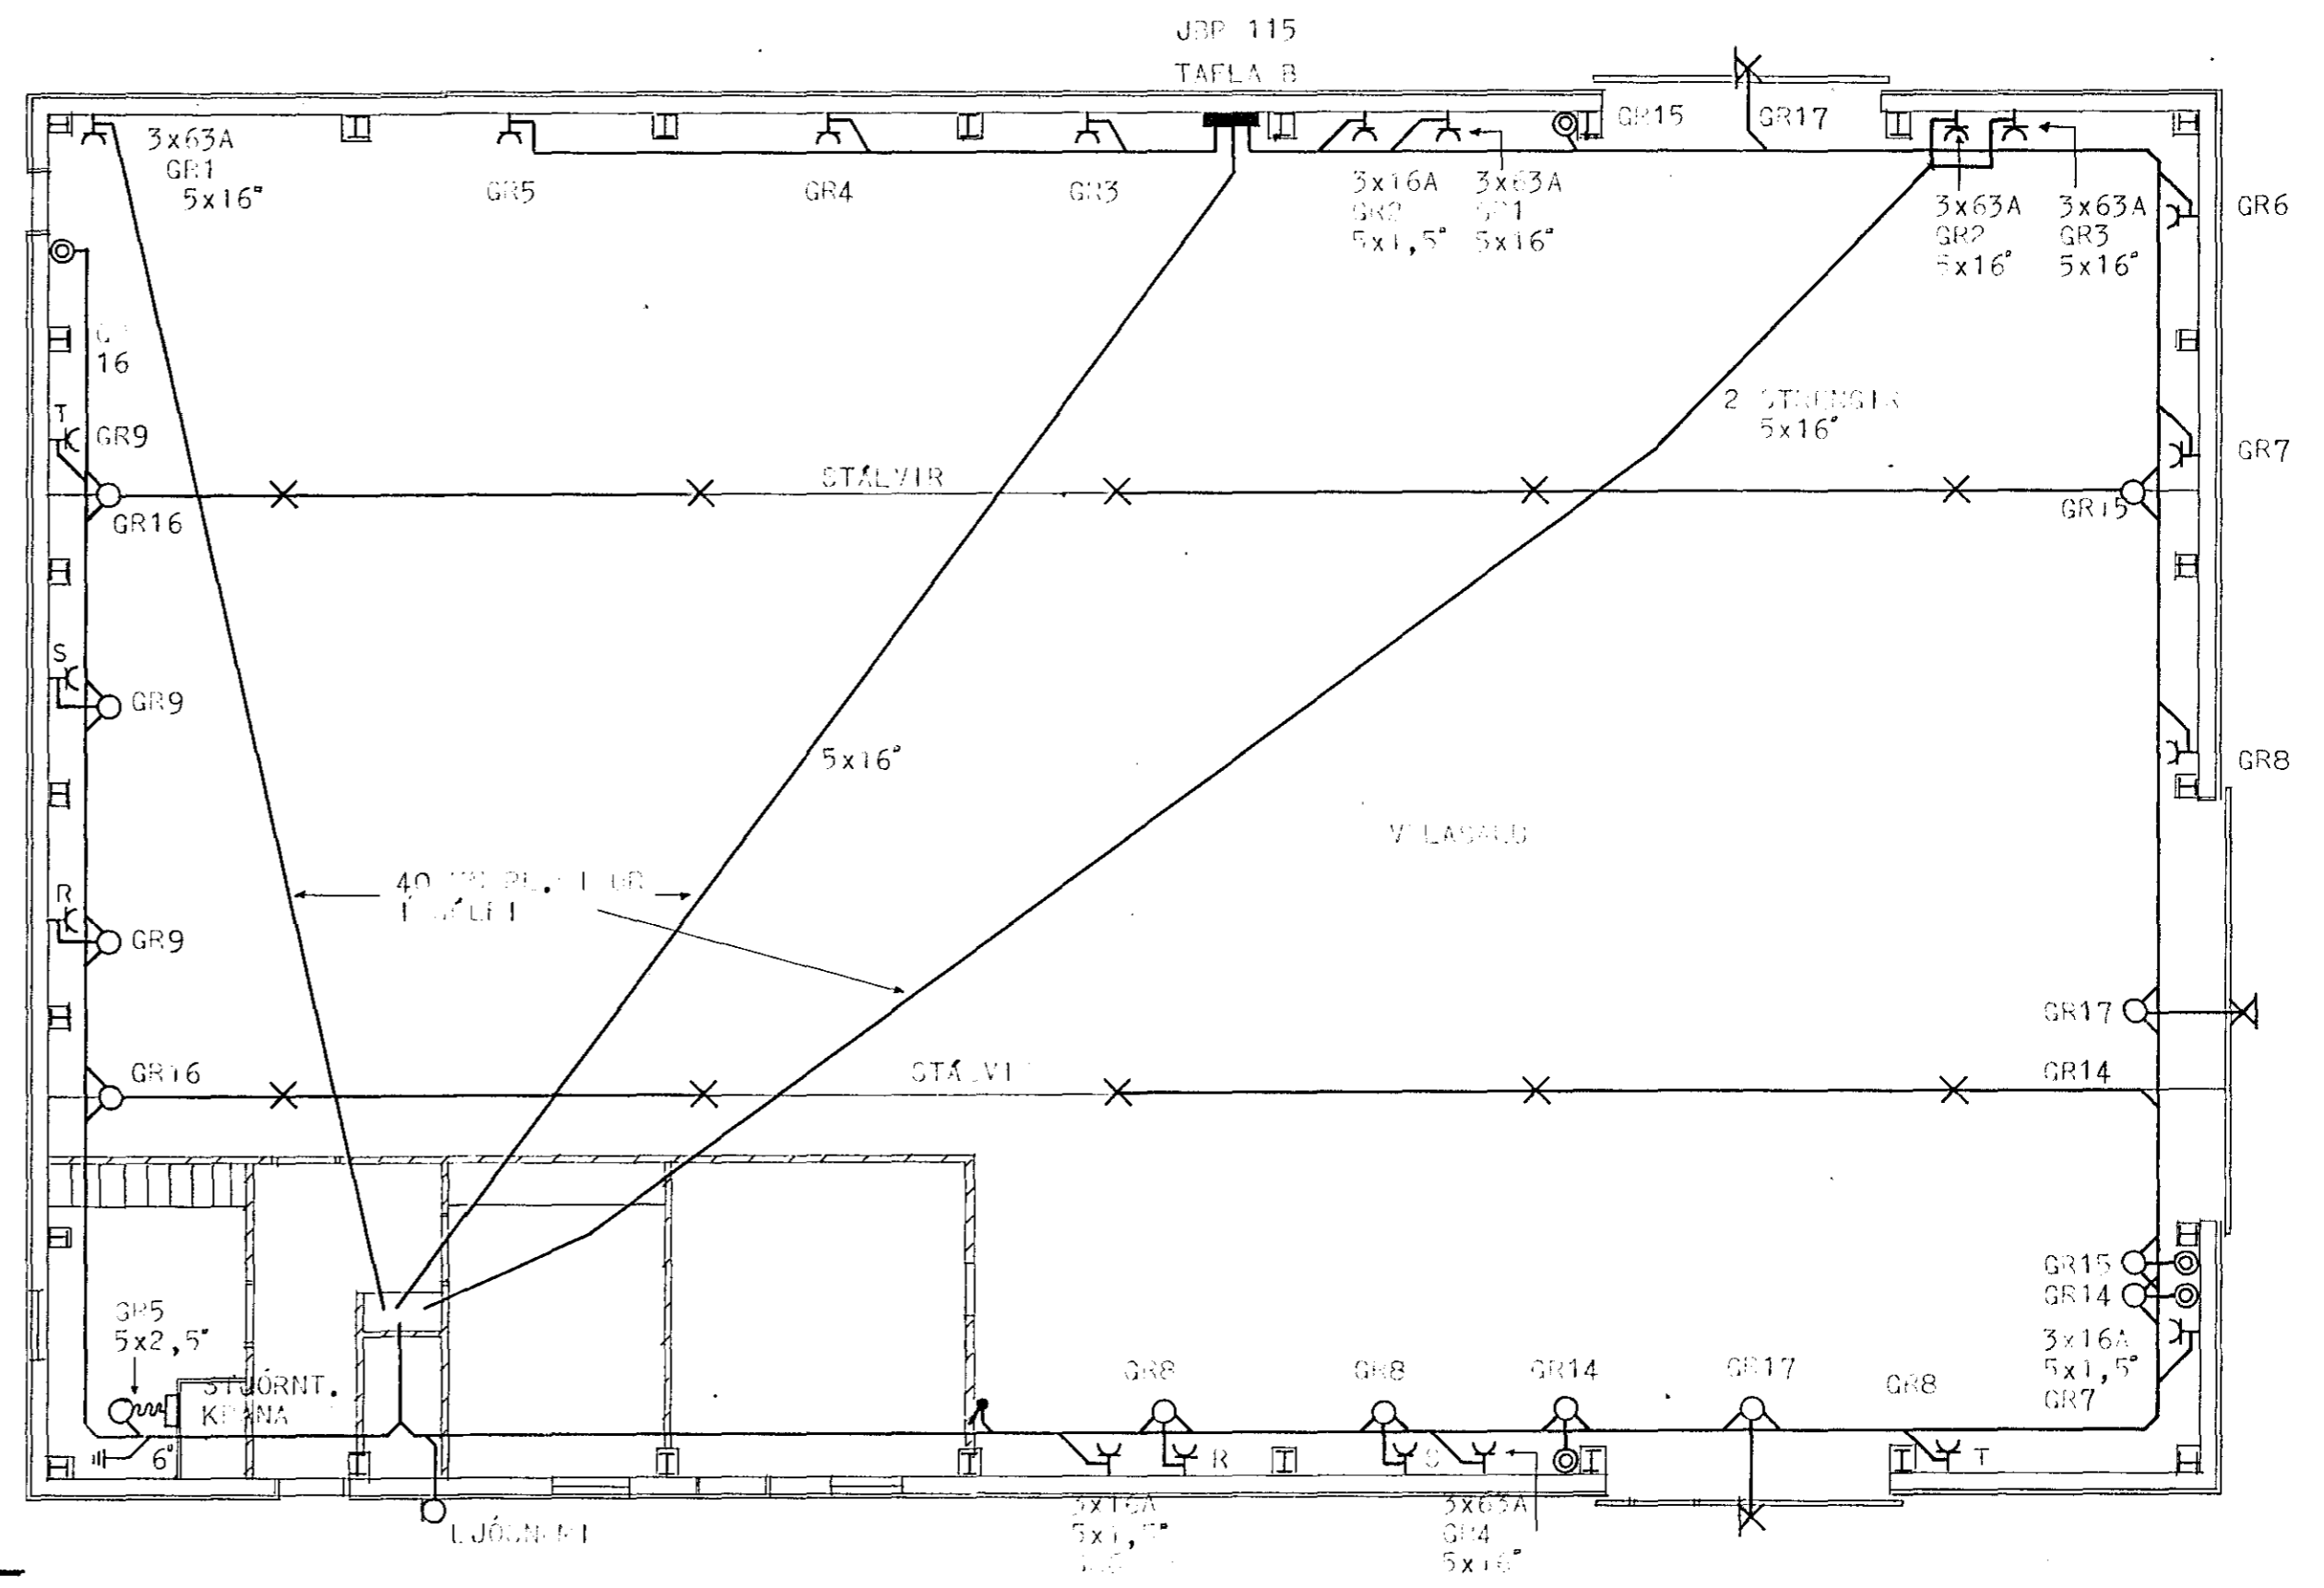

JBP 115
TAFLA B

VILASALUR
M=1:100

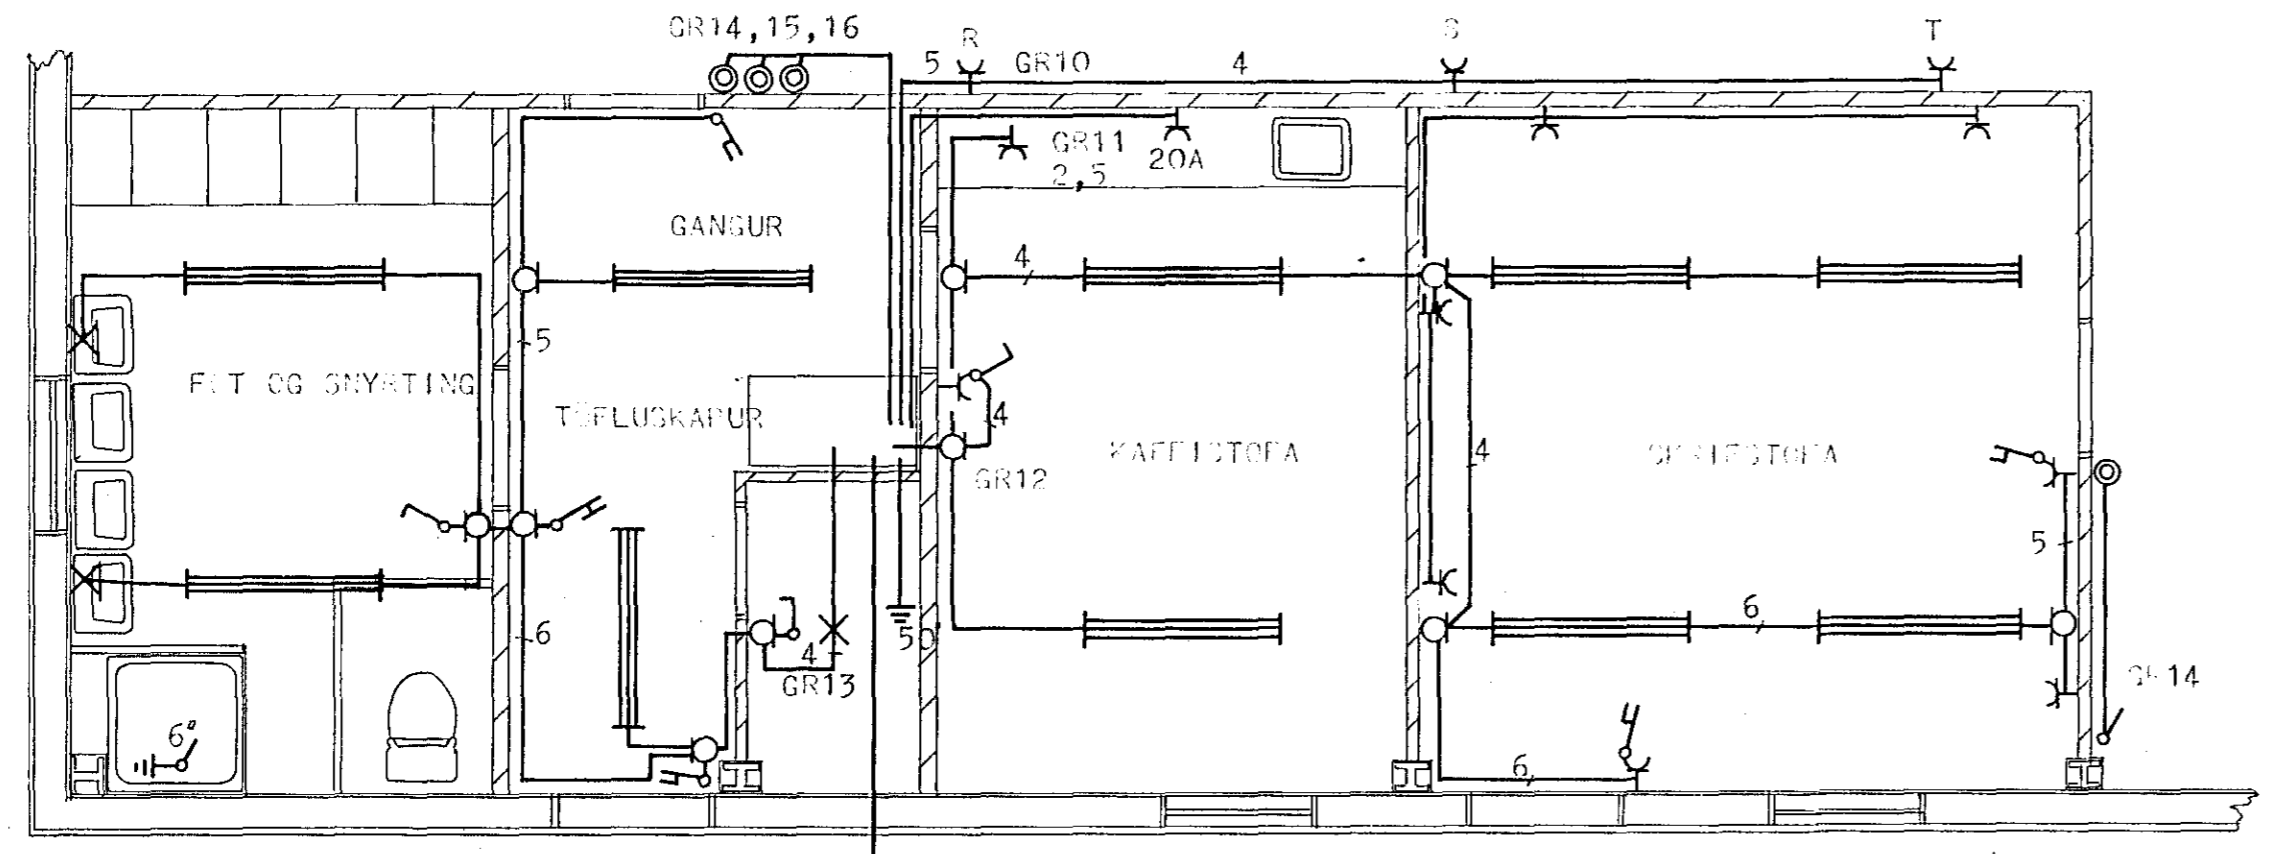

AÐST. LUHURN
M=1:50

ÞYTTI GAR.
LÖGJAFERÐIR VILASALURINN ER AÐSÍÐAR
STRENGJAHÖLF OG SKINNUR 3x1,5
LIFAR OG VÉR YFIR STRENGJAHÖLF OG
VÉR OG AUKA RYEL. STRAUMSPENNAR
OG SPINNUR OG TÖFLUSKÁPUR VILASALURINN
SKAL VERA 450CM
STRAUMUR RYEL OG TENGIA SKAL
VERA 10A.

110 MM PL. P. FYRIR RAFFMAGN LEIÐIR

THOMAS KAABER RAFTÆKNIR LAUGAVEG 26 S. 27777

VERK	145
BL	AF ?
M	1:100 1:50 1:10
T	TK
D	FEBRUAR 1980
s Thomas Kaaber	