


Húsvéita nr. 2626 Teikning nr. 1840
 Samþykkt þ. 20-2 1980
 f.h. RAFVEITU HAVNARFJARÐAR
Jóns Einarsson
 Eftirlitsmaður rafhlagna

Lausótt samþykkt 19.12. 1980
 f.h. RAUFVEITU HAVNARFJARÐAR
Albert Kristjánsson

PLPÍPA Í JÖRÐU F. BAKLÖD

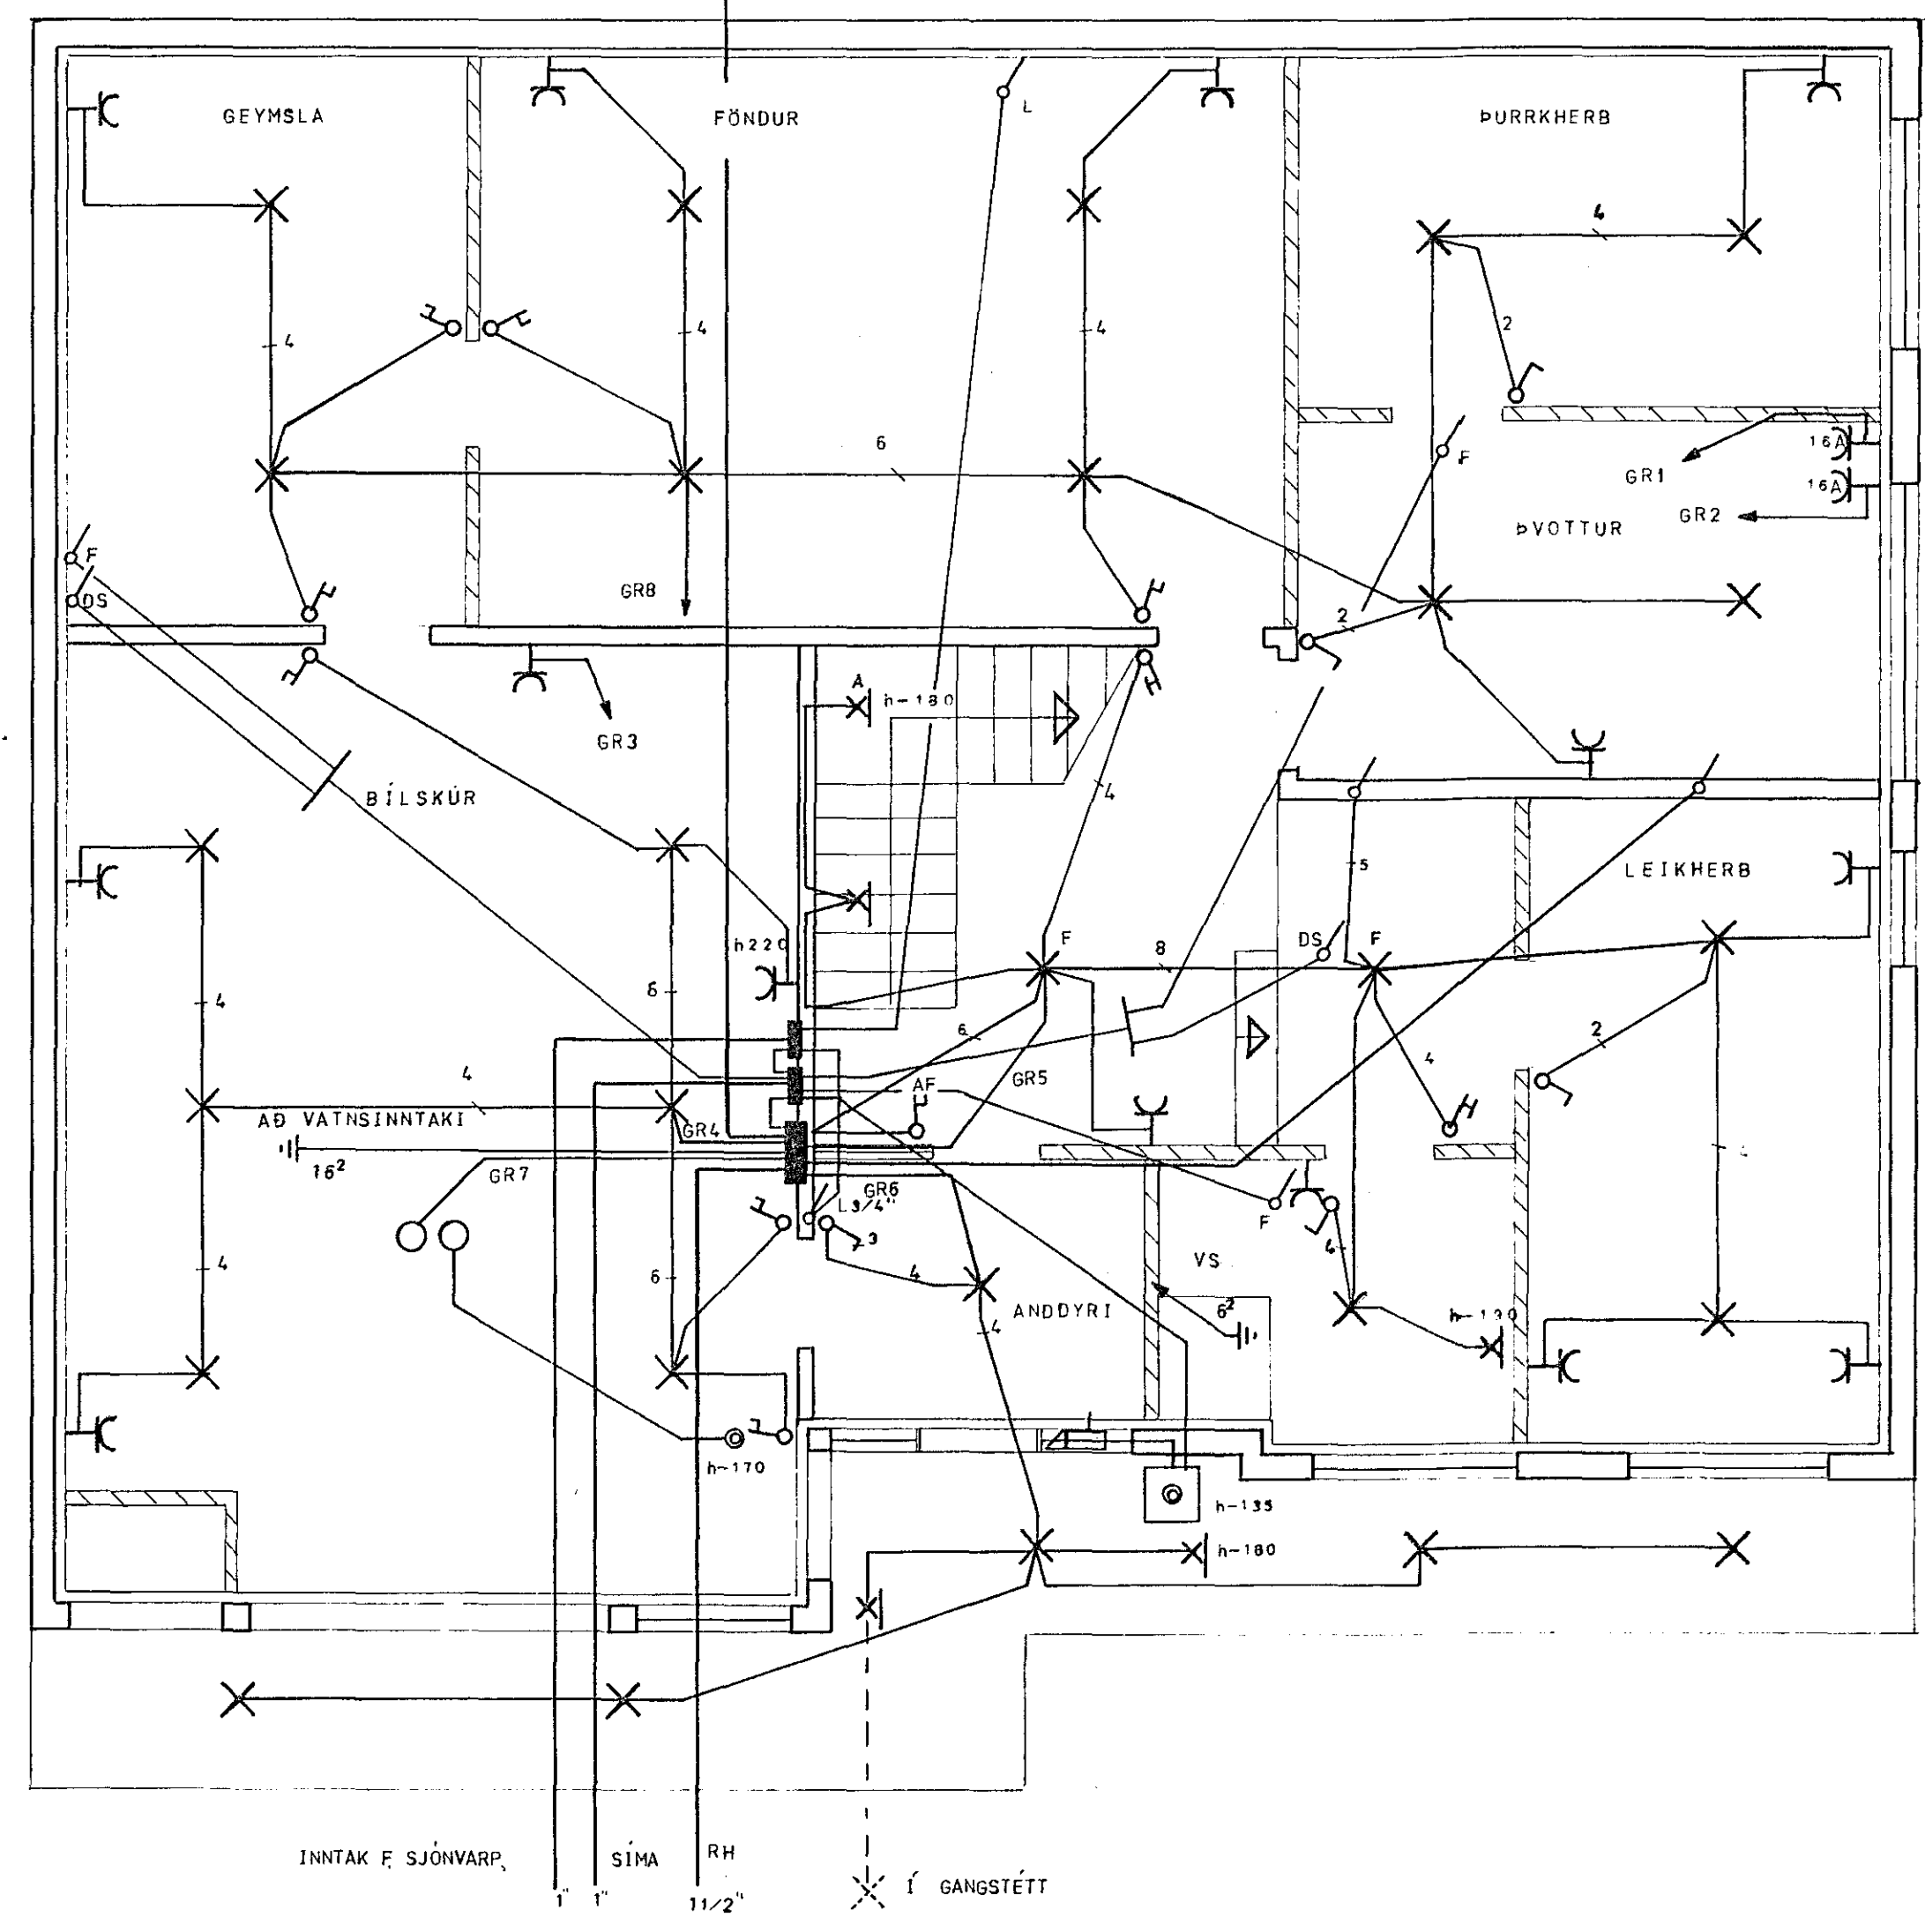

SKÝRINGAR

LAGNIR ERU 5.8" PÍPUR HULDAR OG TAUGAR 3.1.5² CU
 HÆÐ ROFA SÉ 100
 HÆÐ TENGLA SÉ 20
 HÆÐ VEGGLJÓSA SÉ 160
 HÆÐ TENGLA Í BÍLSKÚR, ÞVOTTI- OG ELDHÚSI SÉ 110
 MÁLSTRAUMUR ROFA OG TENGLA SÉ 10A
 MÁL ERU GEFIN Í CM OG MIÐUD VÍÐ FULLFRÆGENGIN GÓLF

FYRRNEFND ATRÍÐI GILDA NEMA ANNARS SE GETID

F=SÍMI
 L=LOFTNET
 DS=DYRASÍMI

1840x

ASGEIR ARNBJÖRNSSON RAFTÆKNIR 554123		LÉKJARHVAMMUR NR 10	
Mkv. 1:50	RAFLÖGN, 1 HÆÐ		
Hannað: <i>aa</i>			
Teiknað: <i>aa</i>			
Yfirtarið:			
Dags. 23 10 1979	Nr. 1906	Blað 1	af 3