


Húsvéita nr. 2646 Teikning nr. 1861
 Samþykkt þ. 18.6. 1980
 f.h. RAFVEITU HAFNARFJARDAR
Jens Gjesbsson
 Eftirlitsmaður raflagna

Íbátök samþykkt 16.16. 1980
 f.h. RAFVEITU HAFNARFJARDAR
 Byggingarteikn. samþ. 5/19. 1979
 framvegið.
 Albert Guistinsson

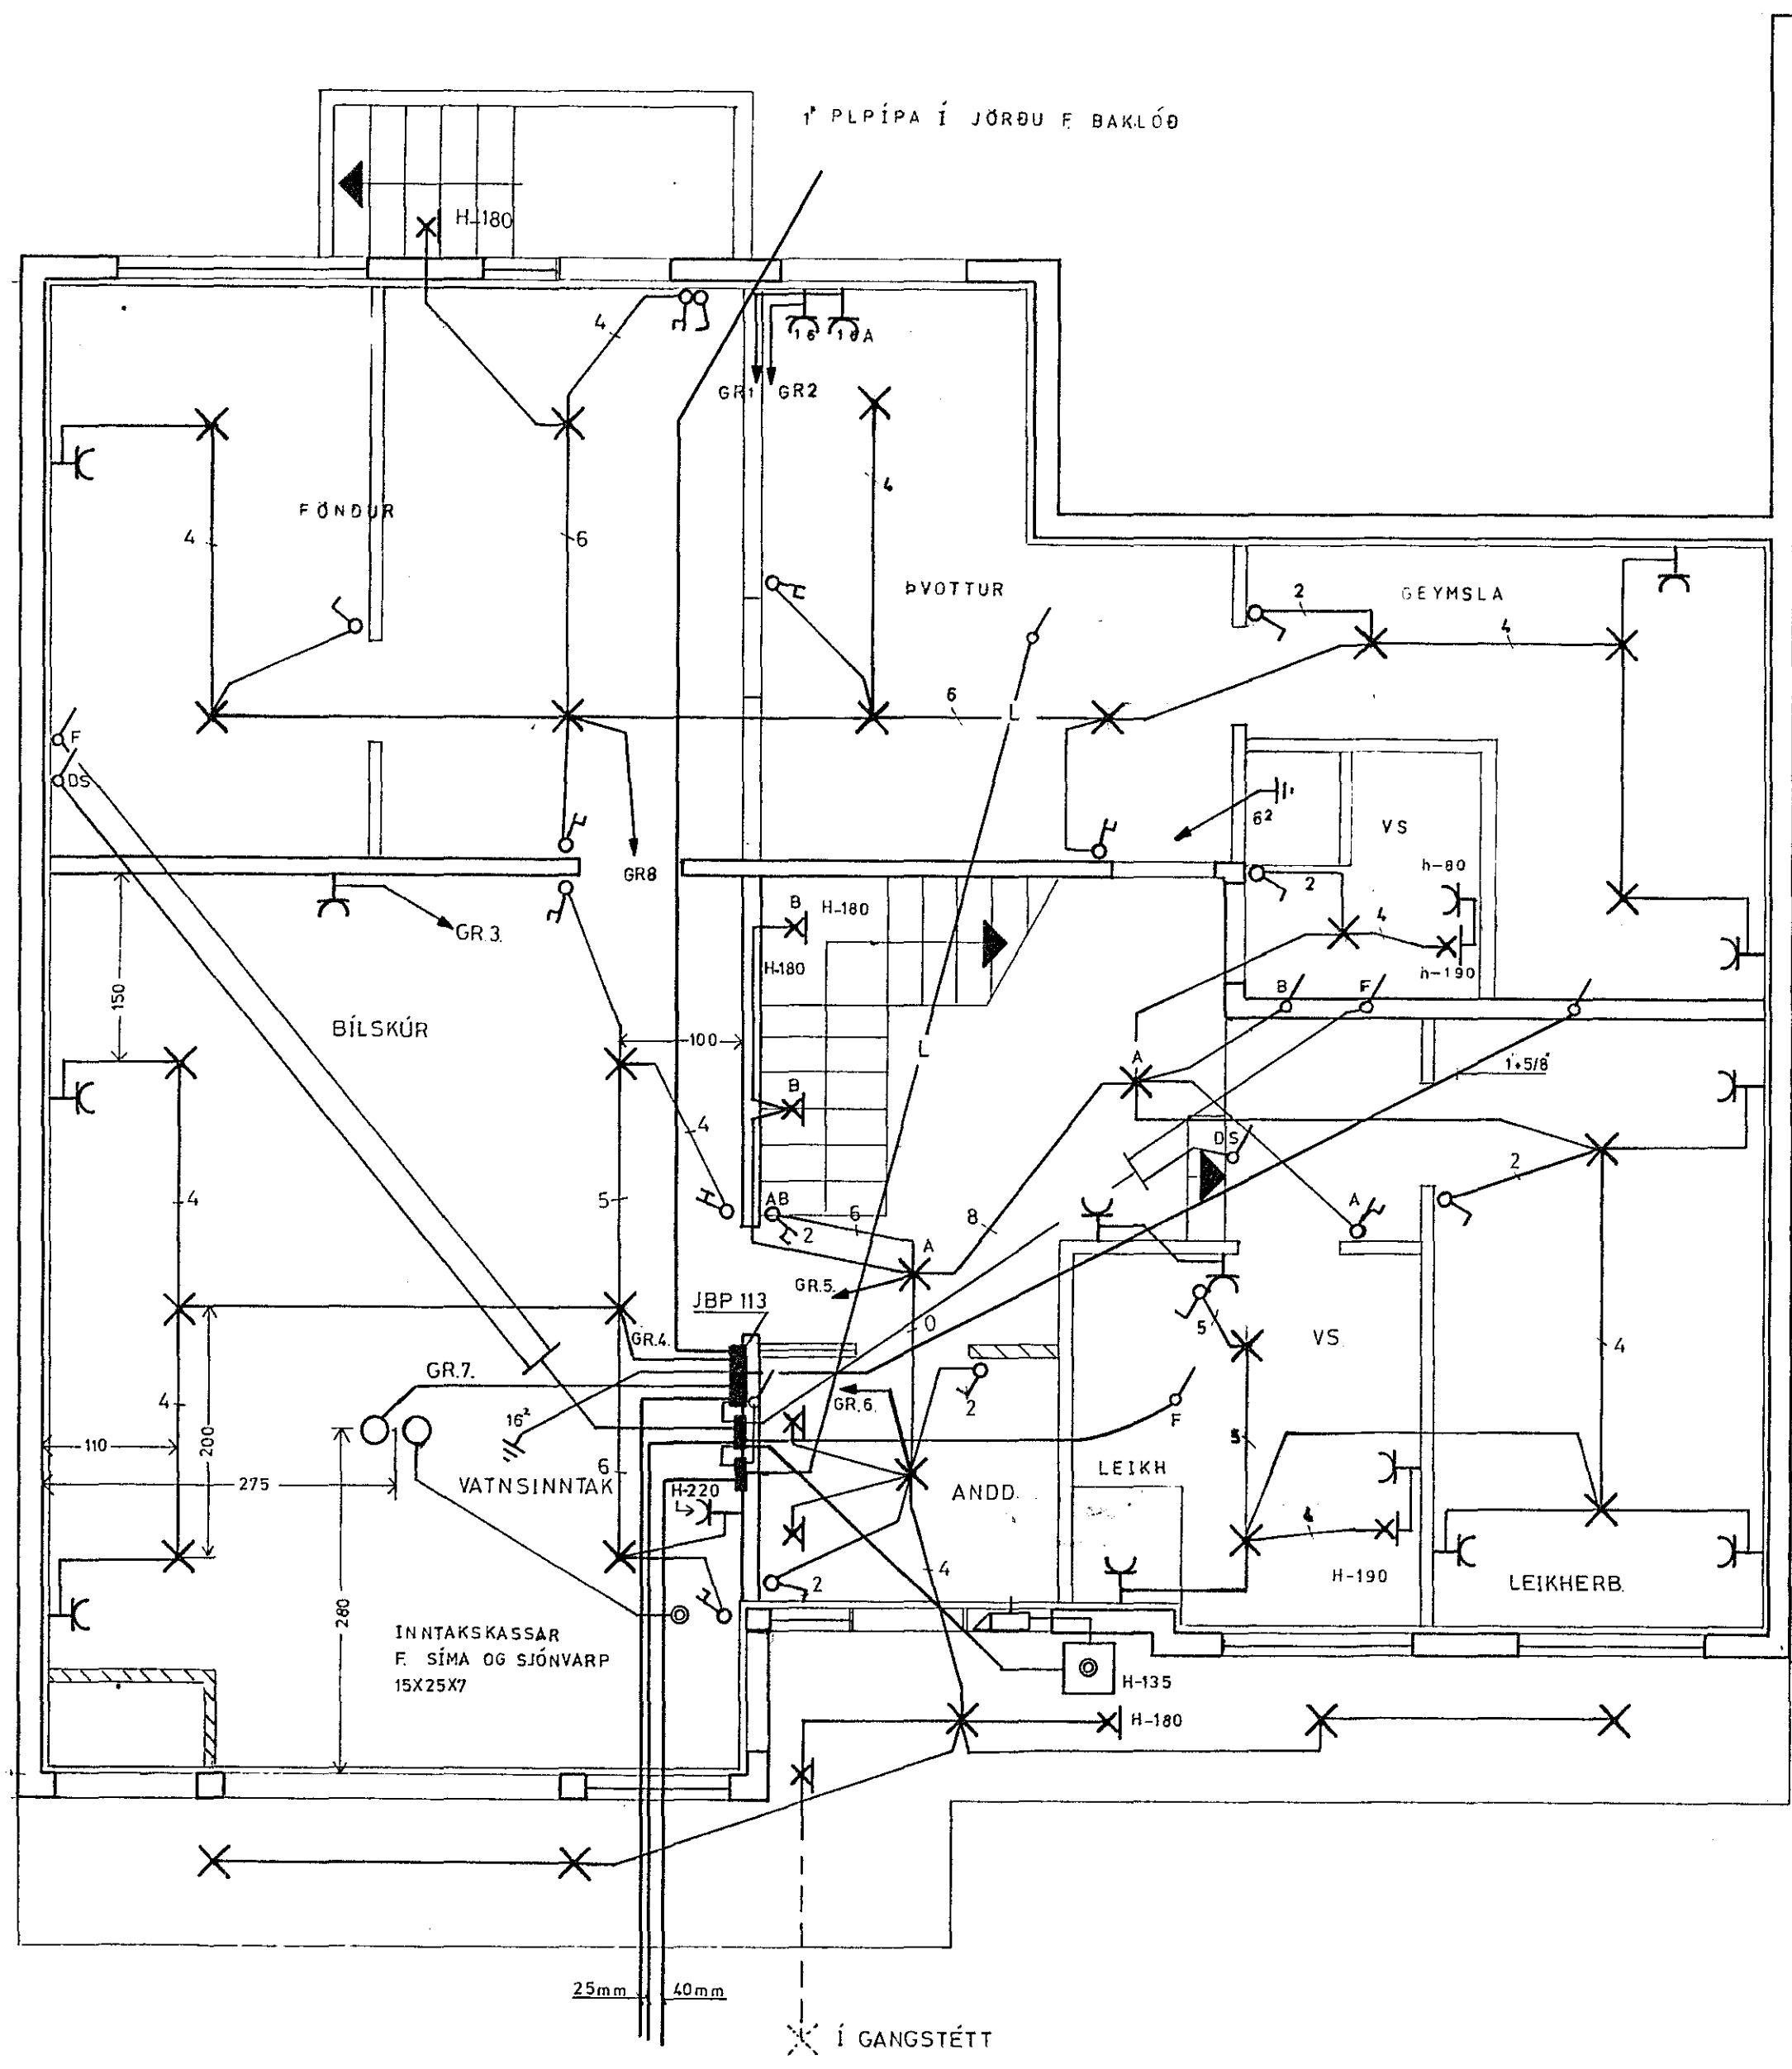

SKÝRINGAR

LAGNIR ERU 5/8" PÍPUR HULDAR OG TAUGAR 3X1,5"CU.
 HÆÐ ROFA SÉ 110
 HÆÐ TENGLA SÉ 20
 HÆÐ TENGLA Í BÍLSKÚR, ÞVOTTA- OG ELDHÚSI SÉ 110
 HÆÐ VEGGLJÓSA SÉ 165
 MÁLSTRAUMUR ROFA OG TENGLA SÉ 10Amp
 MÁL ERU GEFIN UPP Í CM. OG MIÐUÐ VID FULLFRÁGENGIN GÓLF
 FYRREFNÐ ATRIÐI GILDA NEMA ANNARS SÉ GETIÐ

DS=DYRASÍMI
 F=SÍMI
 L=LOFTNET

1861

| | | |
|-----------------------------------------|-----------------|----------------------|
| ÁSGEIR ARNBJÖRNSSON rafteknir | | LÆKJARHVAMMUR NR. 12 |
| Mkv. 1:50 | RAFLÖGN, I. HÆÐ | |
| Hannað: a.a. | | |
| Teiknað: a.a. | | |
| Yfirfarið: | | |
| Dags. 23.11.1979 | Nr. 1907 | Blað 1 af 3 |