

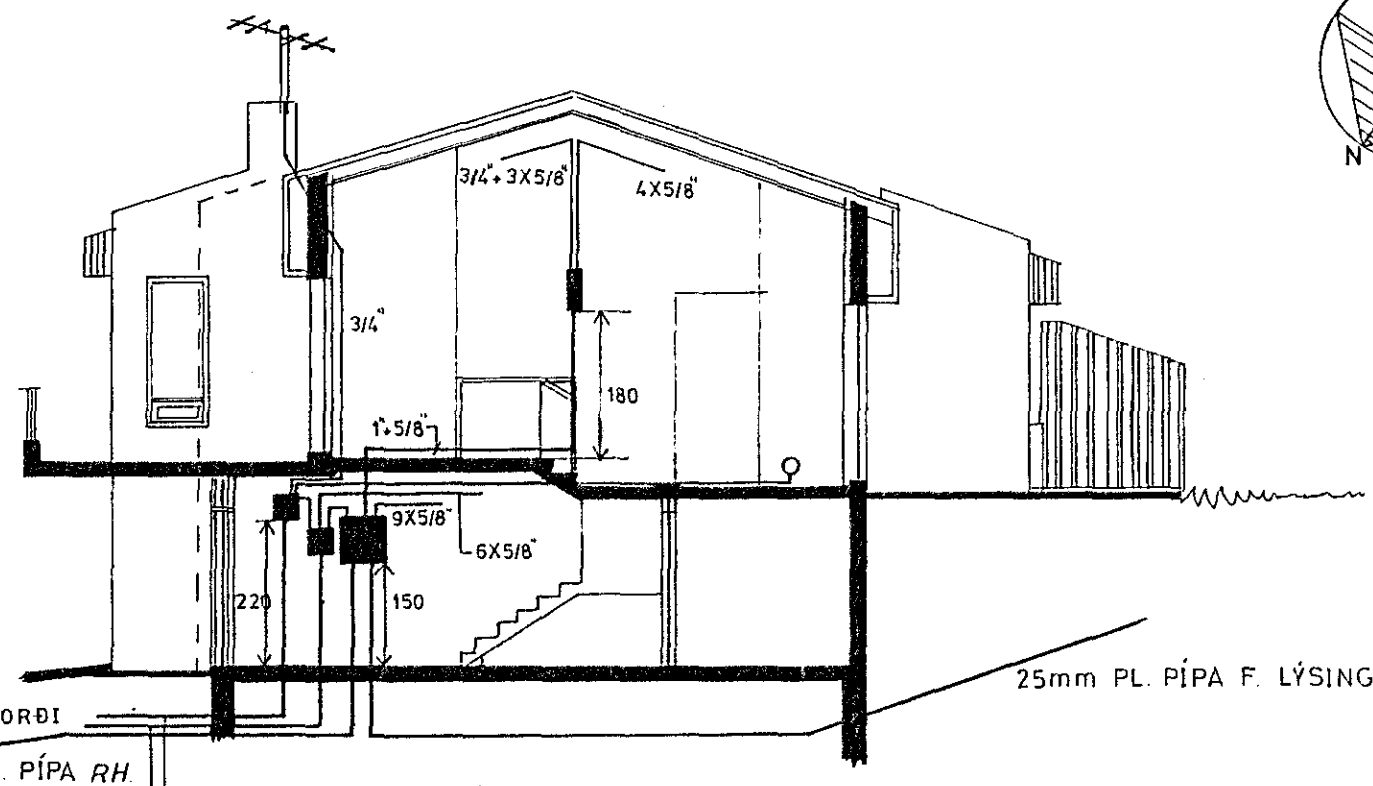
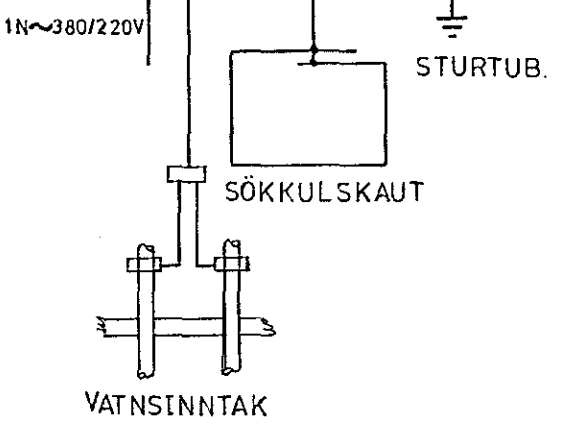


11 O 1 3X10²

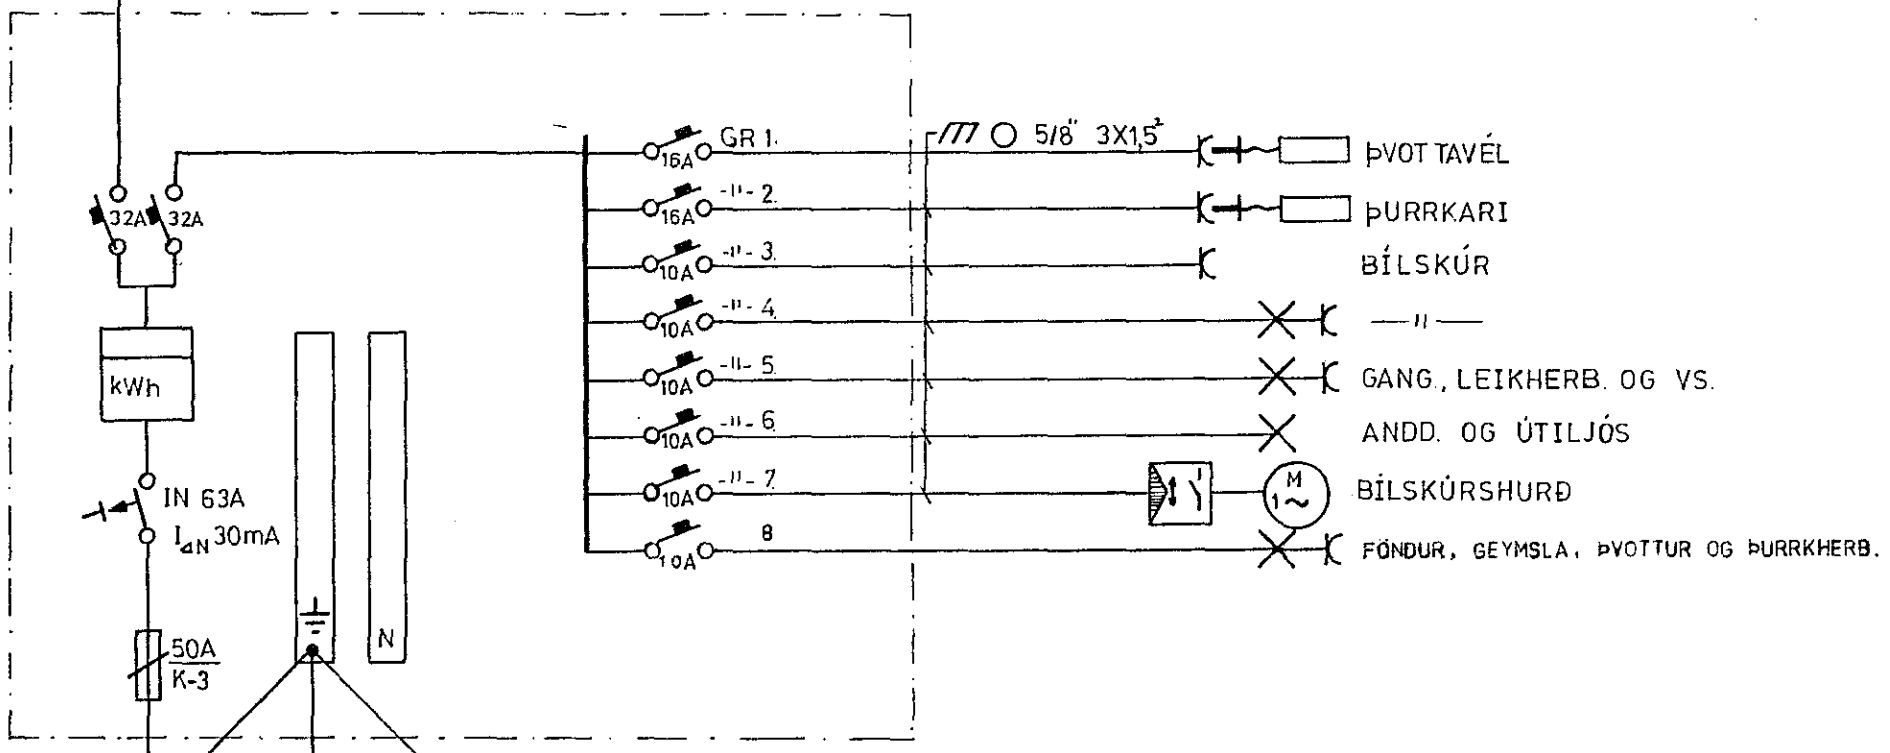

INNTAKSPÍPUR SKULU VERA 70cm FRÁ YFIRBORÐI JARÐAR
 40mm PL. PÍPA RH
 25mm PL. PÍPA F. SJÓNVARP
 25mm PL. PÍPA F. SÍMA
 25mm PL. PÍPA F. LÝSINGU Í BAKLÓÐ

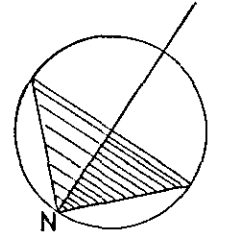

ÁSGEIR ARNBJÖRNSSON raftæknir		LÆKJARHVAMMUR NR.12	
Mkv. 1:500 1:100		EINLÍNU- OG AFSTÖÐUMYND	
Hannað: <i>a.a.</i>			
Teiknað: <i>a.a.</i>			
Yfirfarið.			
Dags. 23.11.1979		Nr. 1907	Blað 3 af 3