


Húsveita nr. 2611 Teikning nr. 1824
 Samþykkt þ. 15.11.1979
 f.h. RAFVEITU HAFNAKJÓRDAR
Fló Guðmóðir
 Eftirlitsmaður rafslagna

lantök s. 12.11.1979
 f.h. RAFVEITU HAFNAKJÓRDAR
 Ríbert Kristjánsson

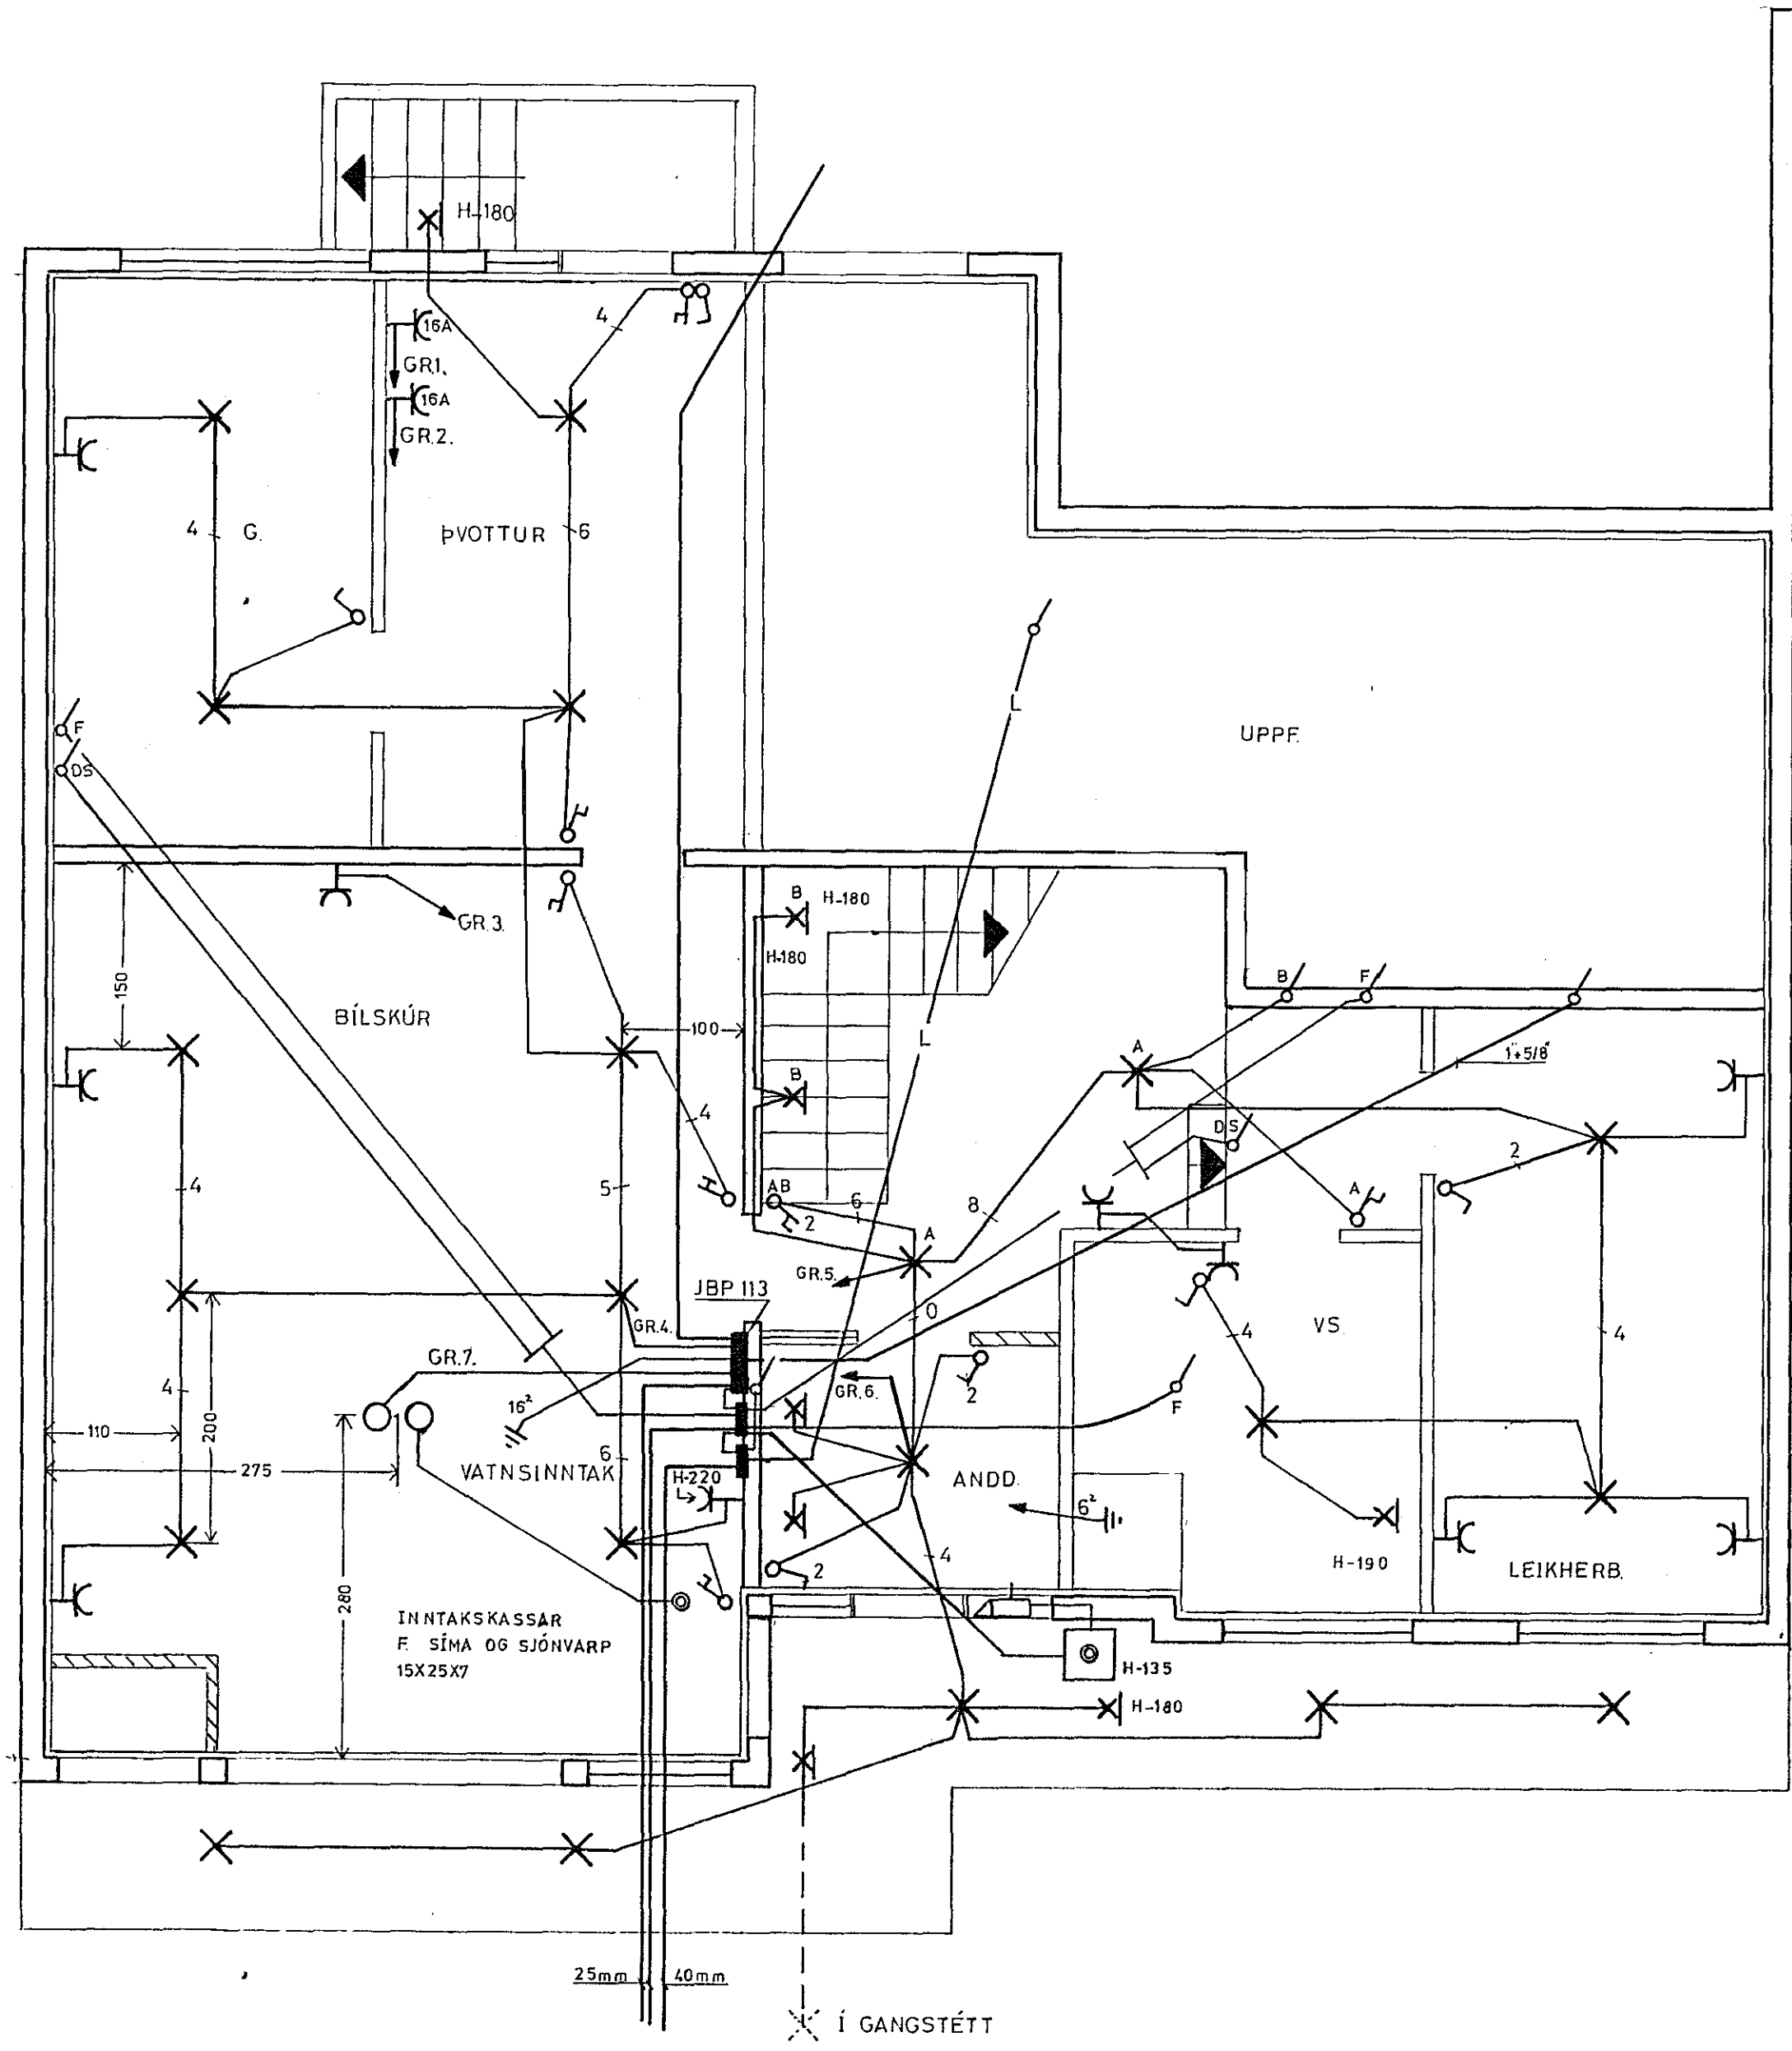

SKÝRINGAR

LAGNIR ERU 5/8" PÍPUR HULDAR OG TAUGAR 3X1,5" CU.
 HÆÐ ROFA SÉ 110
 HÆÐ TENGLA SÉ 20
 HÆÐ TENGLA Í BÍLSKÚR, ÞVOTTA- OG ELDHÚSI SÉ 110
 HÆÐ VEGGLJÓSA SÉ 165
 MÁLSTRAUMUR ROFA OG TENGLA SÉ 10amp
 MÁL ERU GEFIN UPP Í CM. OG MIÐUÐ VID FULLFRÁGENGIN GÓLF
 FYRRNEFND ATRÍÐI GILDA NEMA ANNARS SÉ GETIÐ

DS=DYRASÍMI
 F=SÍMI
 L=LOFTNET

1824

ÁSGEIR ARNBJÖRNSSON rafteknir		LÆKJARHVAMMUR NR. 16.	
Mkv. 1:50	RAFLOGN, 1 HÆÐ		
Hannað: a.a.			
Teiknað: a.a.			
Yfirfarið:			
Dags. 23.10.1979	Nr. 1905	Blað 1	af 3