


Húsvéita nr. 1866 Teikning nr. 1816
 Samþykkt þ. 10.10. 1979
 f.h. RAEVEITU HAFNARFIJARDAR
Rafveitir
 Eftirlitsmaður raflegrna

Innvið samþykkt 2 110 1979.
 f.h. RAEVEITU HAFNARFIJARDAR
Höndur Heiðar

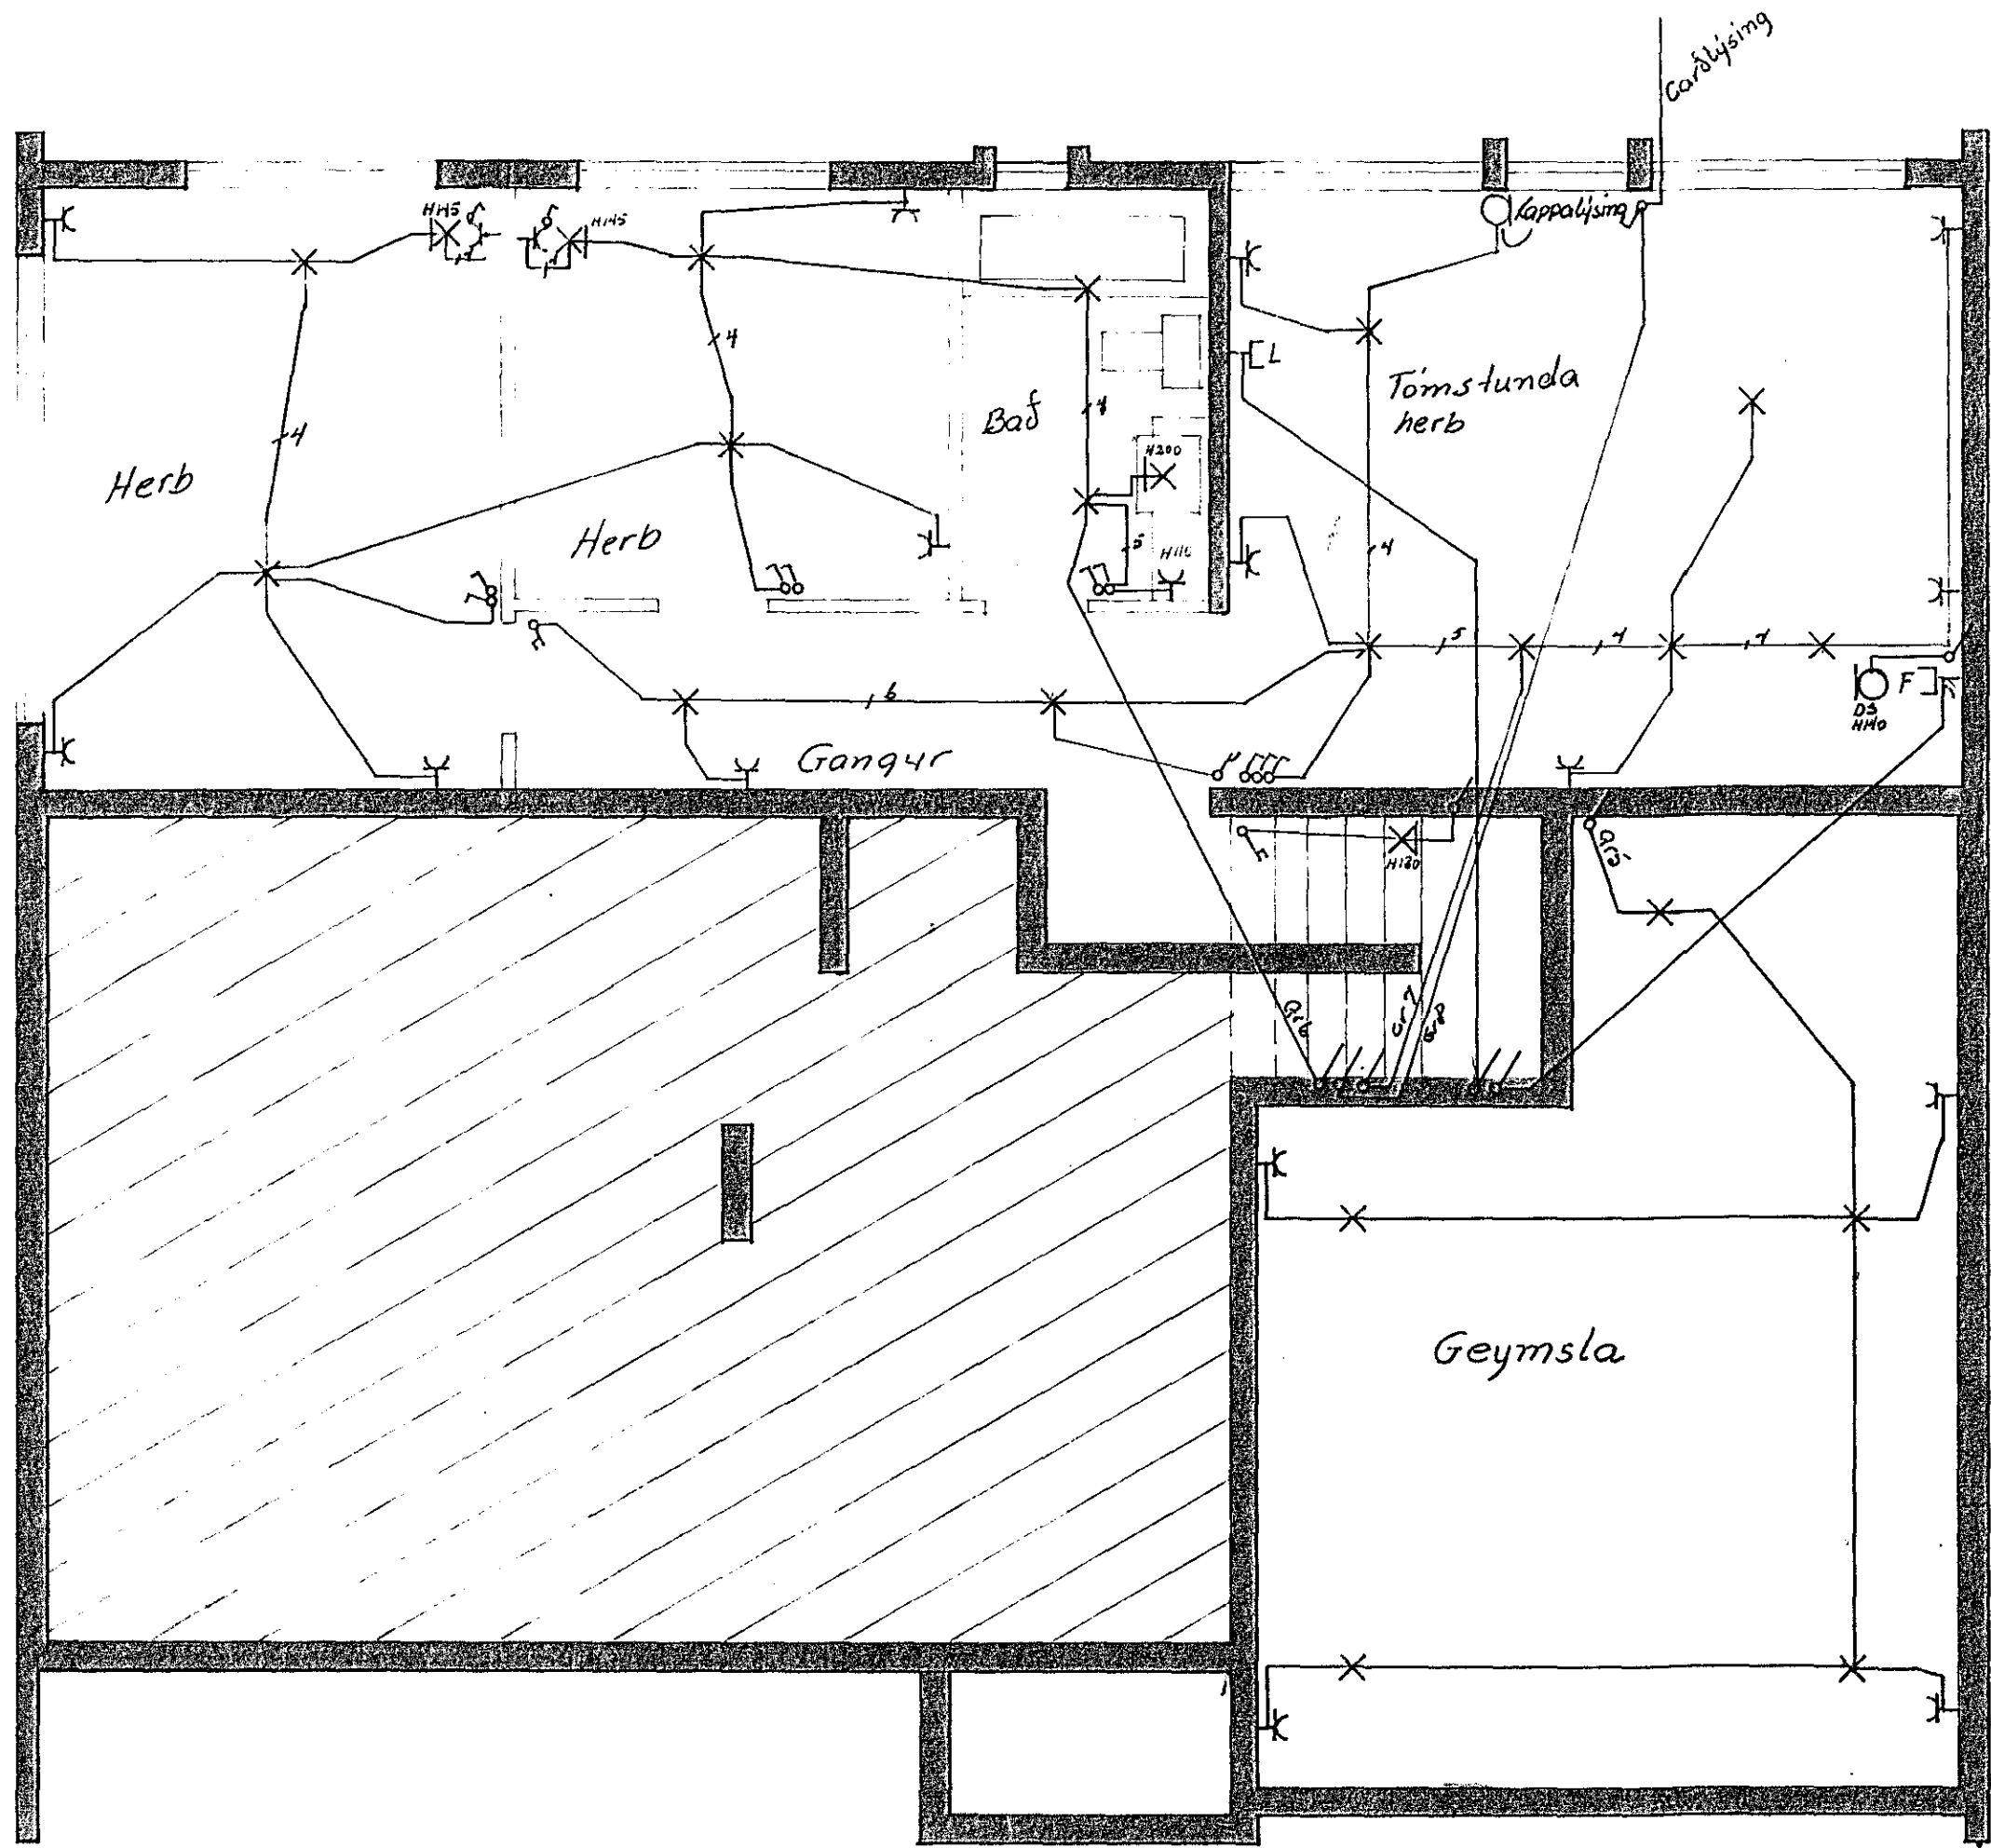

1816

Breitingar	NR	Dagur	Nafn	
			Jens Evertsson	5.52829
			Þækjarhuammur	H. T. S.
			Rafagnateikning	M 1:503
			Jardheð	Bl 1 af 3
				Agúst 1979
				ll