


Húsvæita nr. 2658 Teikning nr. 1873
 Samþykkt: þ. 29-7 1980
 í.h. RAÐVEITU HAÐNARFJARÐAR
J.M.S. Guðmúndsson
 Eftirlitsmaður vöflagna

Inntök samþykkt 29.7. 1980
 í.h. RAÐVEITU HAÐNARFJARÐAR
 Byggingarteikn. samþ. 5.9.79
 Framrætt af
 Albert Kristjánsson

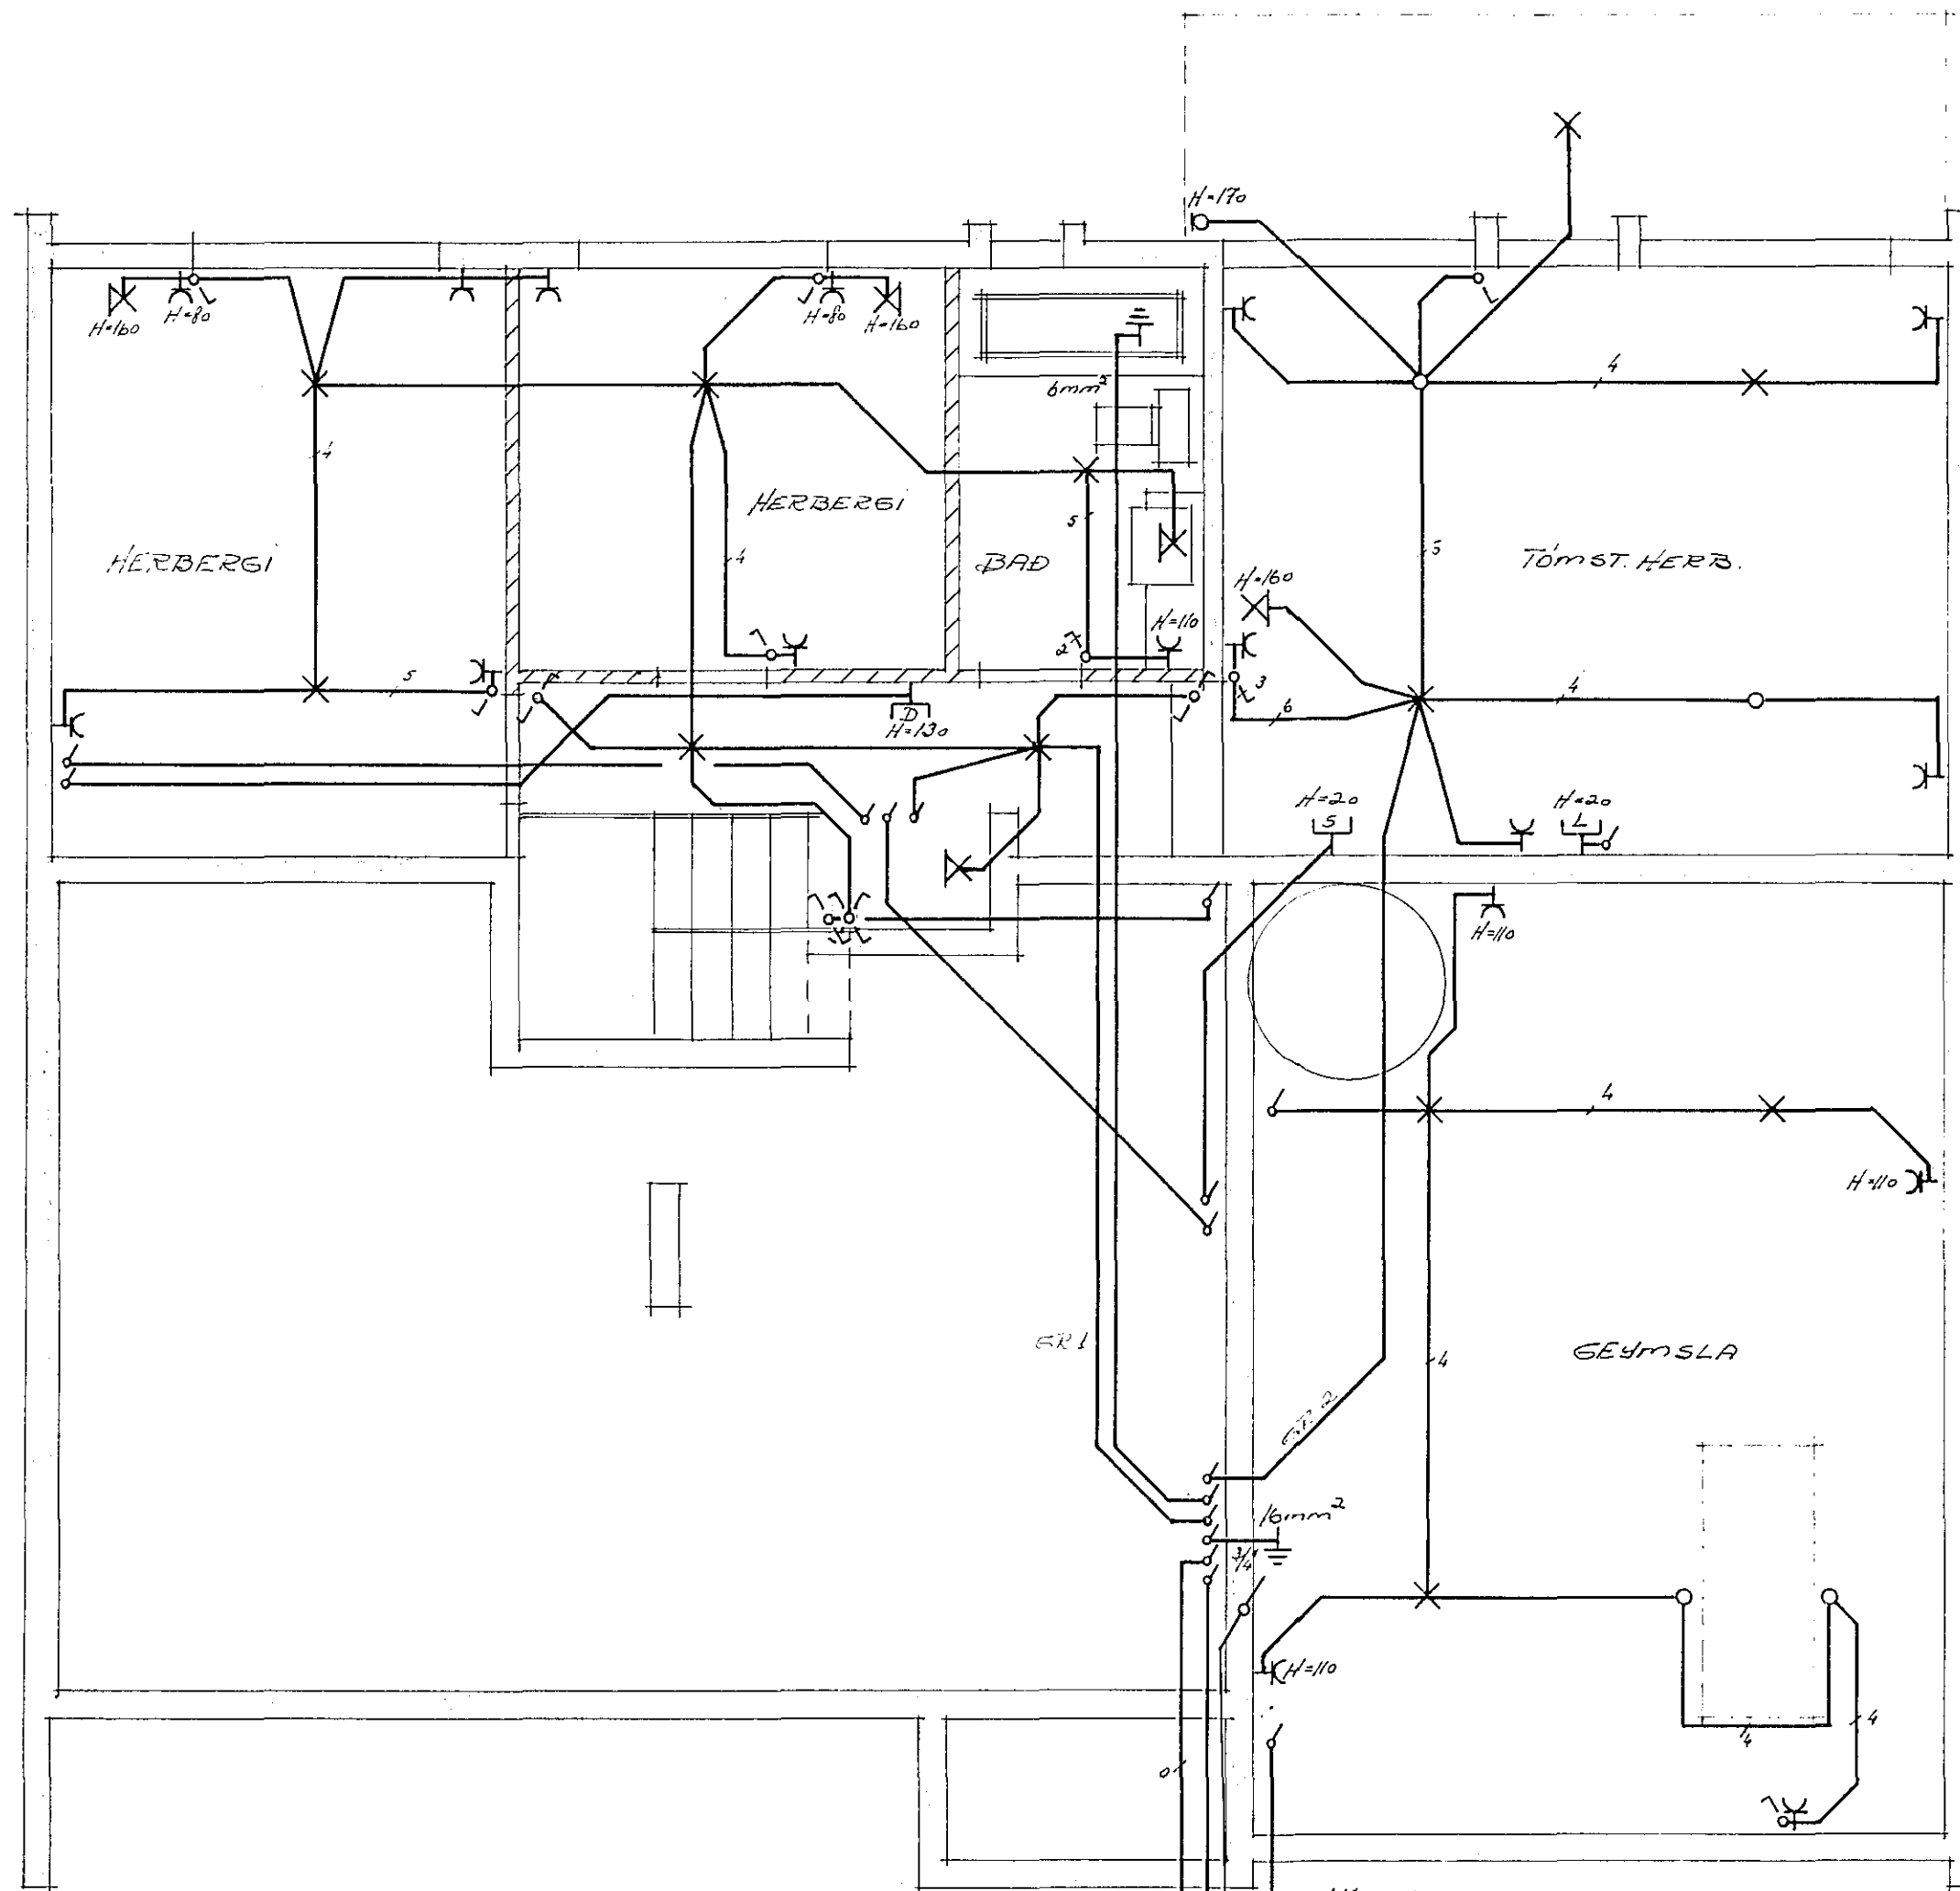

1/2" p.p. VÖRILÝSINGAR
 1/2" p.p. 1x63A HEIMTAUG
 1/2" simi
 Loftnet.

NEDRI HÆÐ:

1873

Asgrimur Jonasson Borgartun 18 simi 83776		
LÆKJARHVAMMUR 19 HAFNARFIRÐI		
RAFLAGNIR	DL. 1. AF 3 MÁL 1:50 RVIK 1 SEPT '79	TEIKN N ^o HANNAR ÞEYR.