


8 7 6 5 4 3 2 1

F E D C B A

Húsveita nr. 2621. Teikning nr. 1835
 Samþykkt þ. 28-1 1980
 f.h. RAFVEITU HAFNARFJARDAR
Jens Gunnarsson
 Eftirlitsmaður rafhlagna

Laðök samþykkt 25.1. 1980
 f.h. RAFVEITU HAFNARFJARDAR
Riðbert Kristjánsson

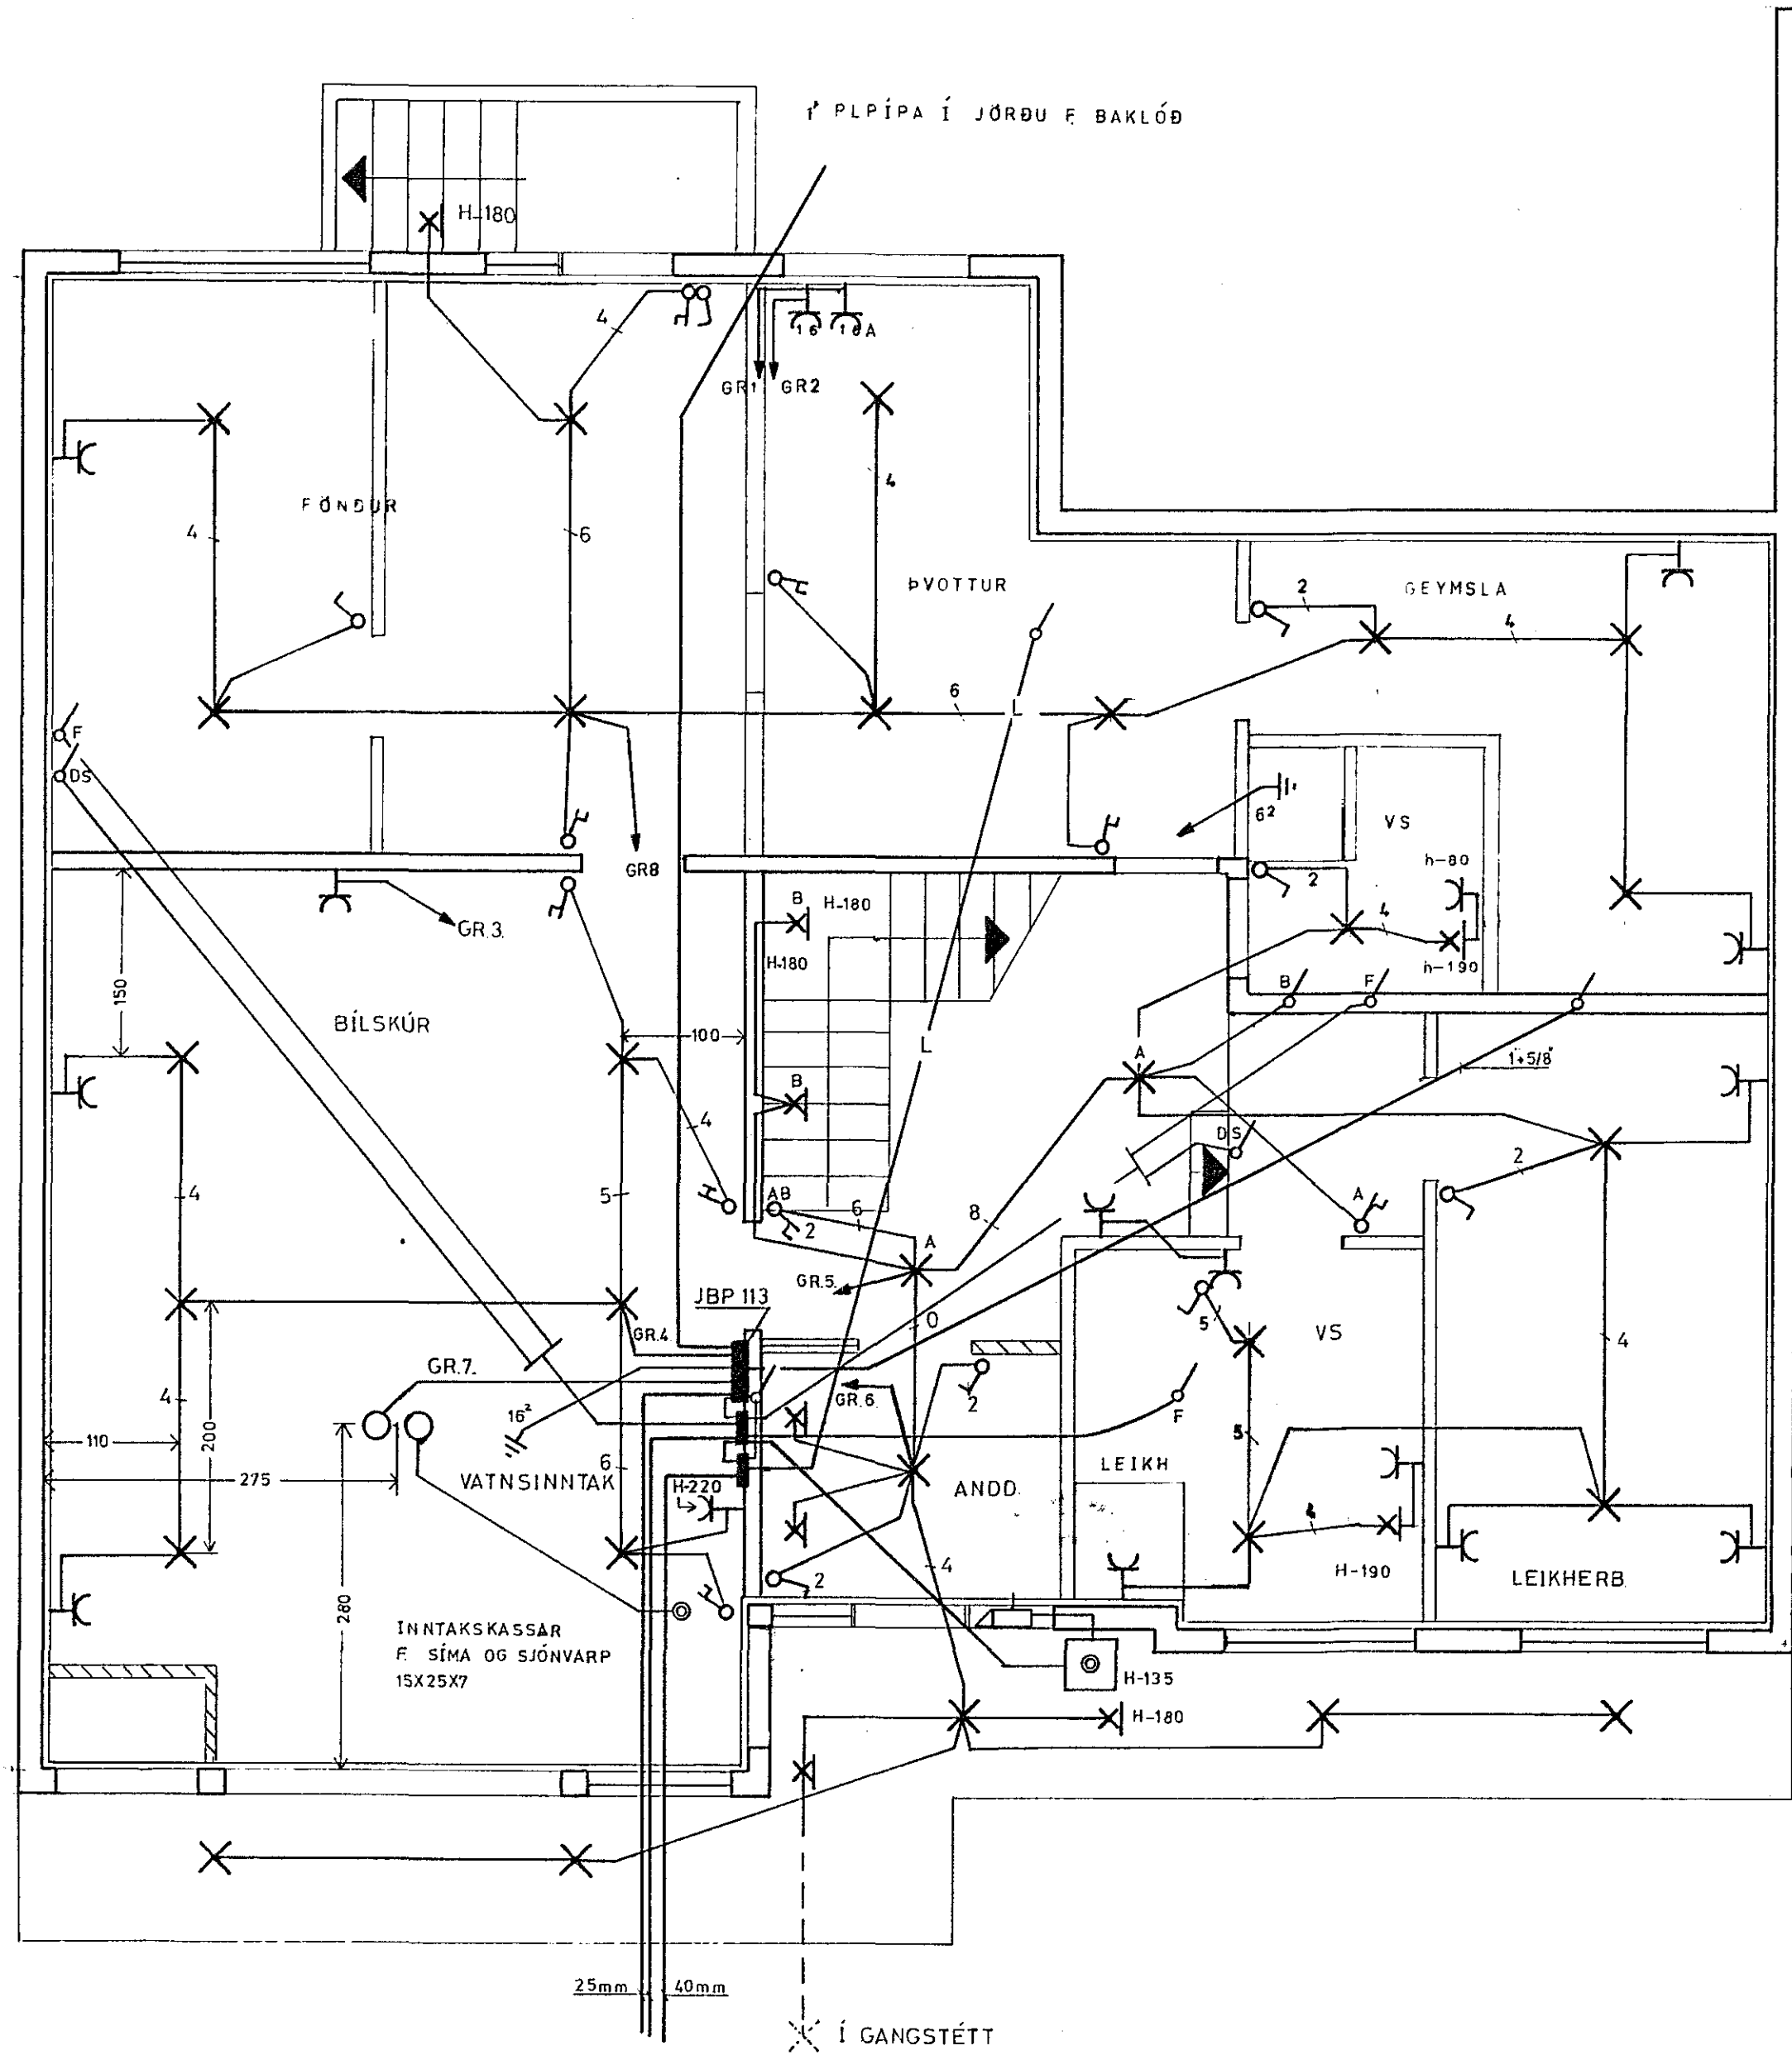

SKÝRINGAR

LAGNIR ERU 5/8" PÍPUR HULDAR OG TAUGAR 3X1,5" CU
 HÆÐ ROFA SÉ 110
 HÆÐ TENGLA SÉ 20
 HÆÐ TENGLA Í BÍLSKÚR, ÞVOTTA- OG ELDHÚSI SÉ 110
 HÆÐ VEGGLJÓSA SÉ 165
 MÁLSTRÁUMUR ROFA OG TENGLA SÉ 10Amp
 MÁL ERU GEFIN UPP Í CM. OG MIÐUD VIÐ FULLFRÁGENGIN GÓLF
 FYRRNEFND ATRIÐI GILDA NEMA ANNARS SÉ GETIÐ

DS=DYRASÍMI
 F=SÍMI
 L=LOFTNET

1835

ÁSGEIR ARNBJÖRNSSON raftæknir		LÆKJARHVAMMUR NR. 20	
Mkv. 1:50	RAFLOGN, I HÆÐ		
Hannað: 'a.a.'			
Teiknað: 'a.a.'			
Yfirfarið:			
Dags. 23.11.1979	Nr: 1908	Blað 1	af 3

8 7 6 5 4 3 2 1

A B C D E F