


Húsvéita nr. 2661 Teikning nr. 1876
 Samþykkt þ. 31.7. 1980
 í.h. RAEVEITU HAFNARFJARDAR
 Efirritsmaður rafllagna

lantiök 29.7. 1980
 í.h. RAEVEITU HAFNARFJARDAR
 Albert Kristjánsson

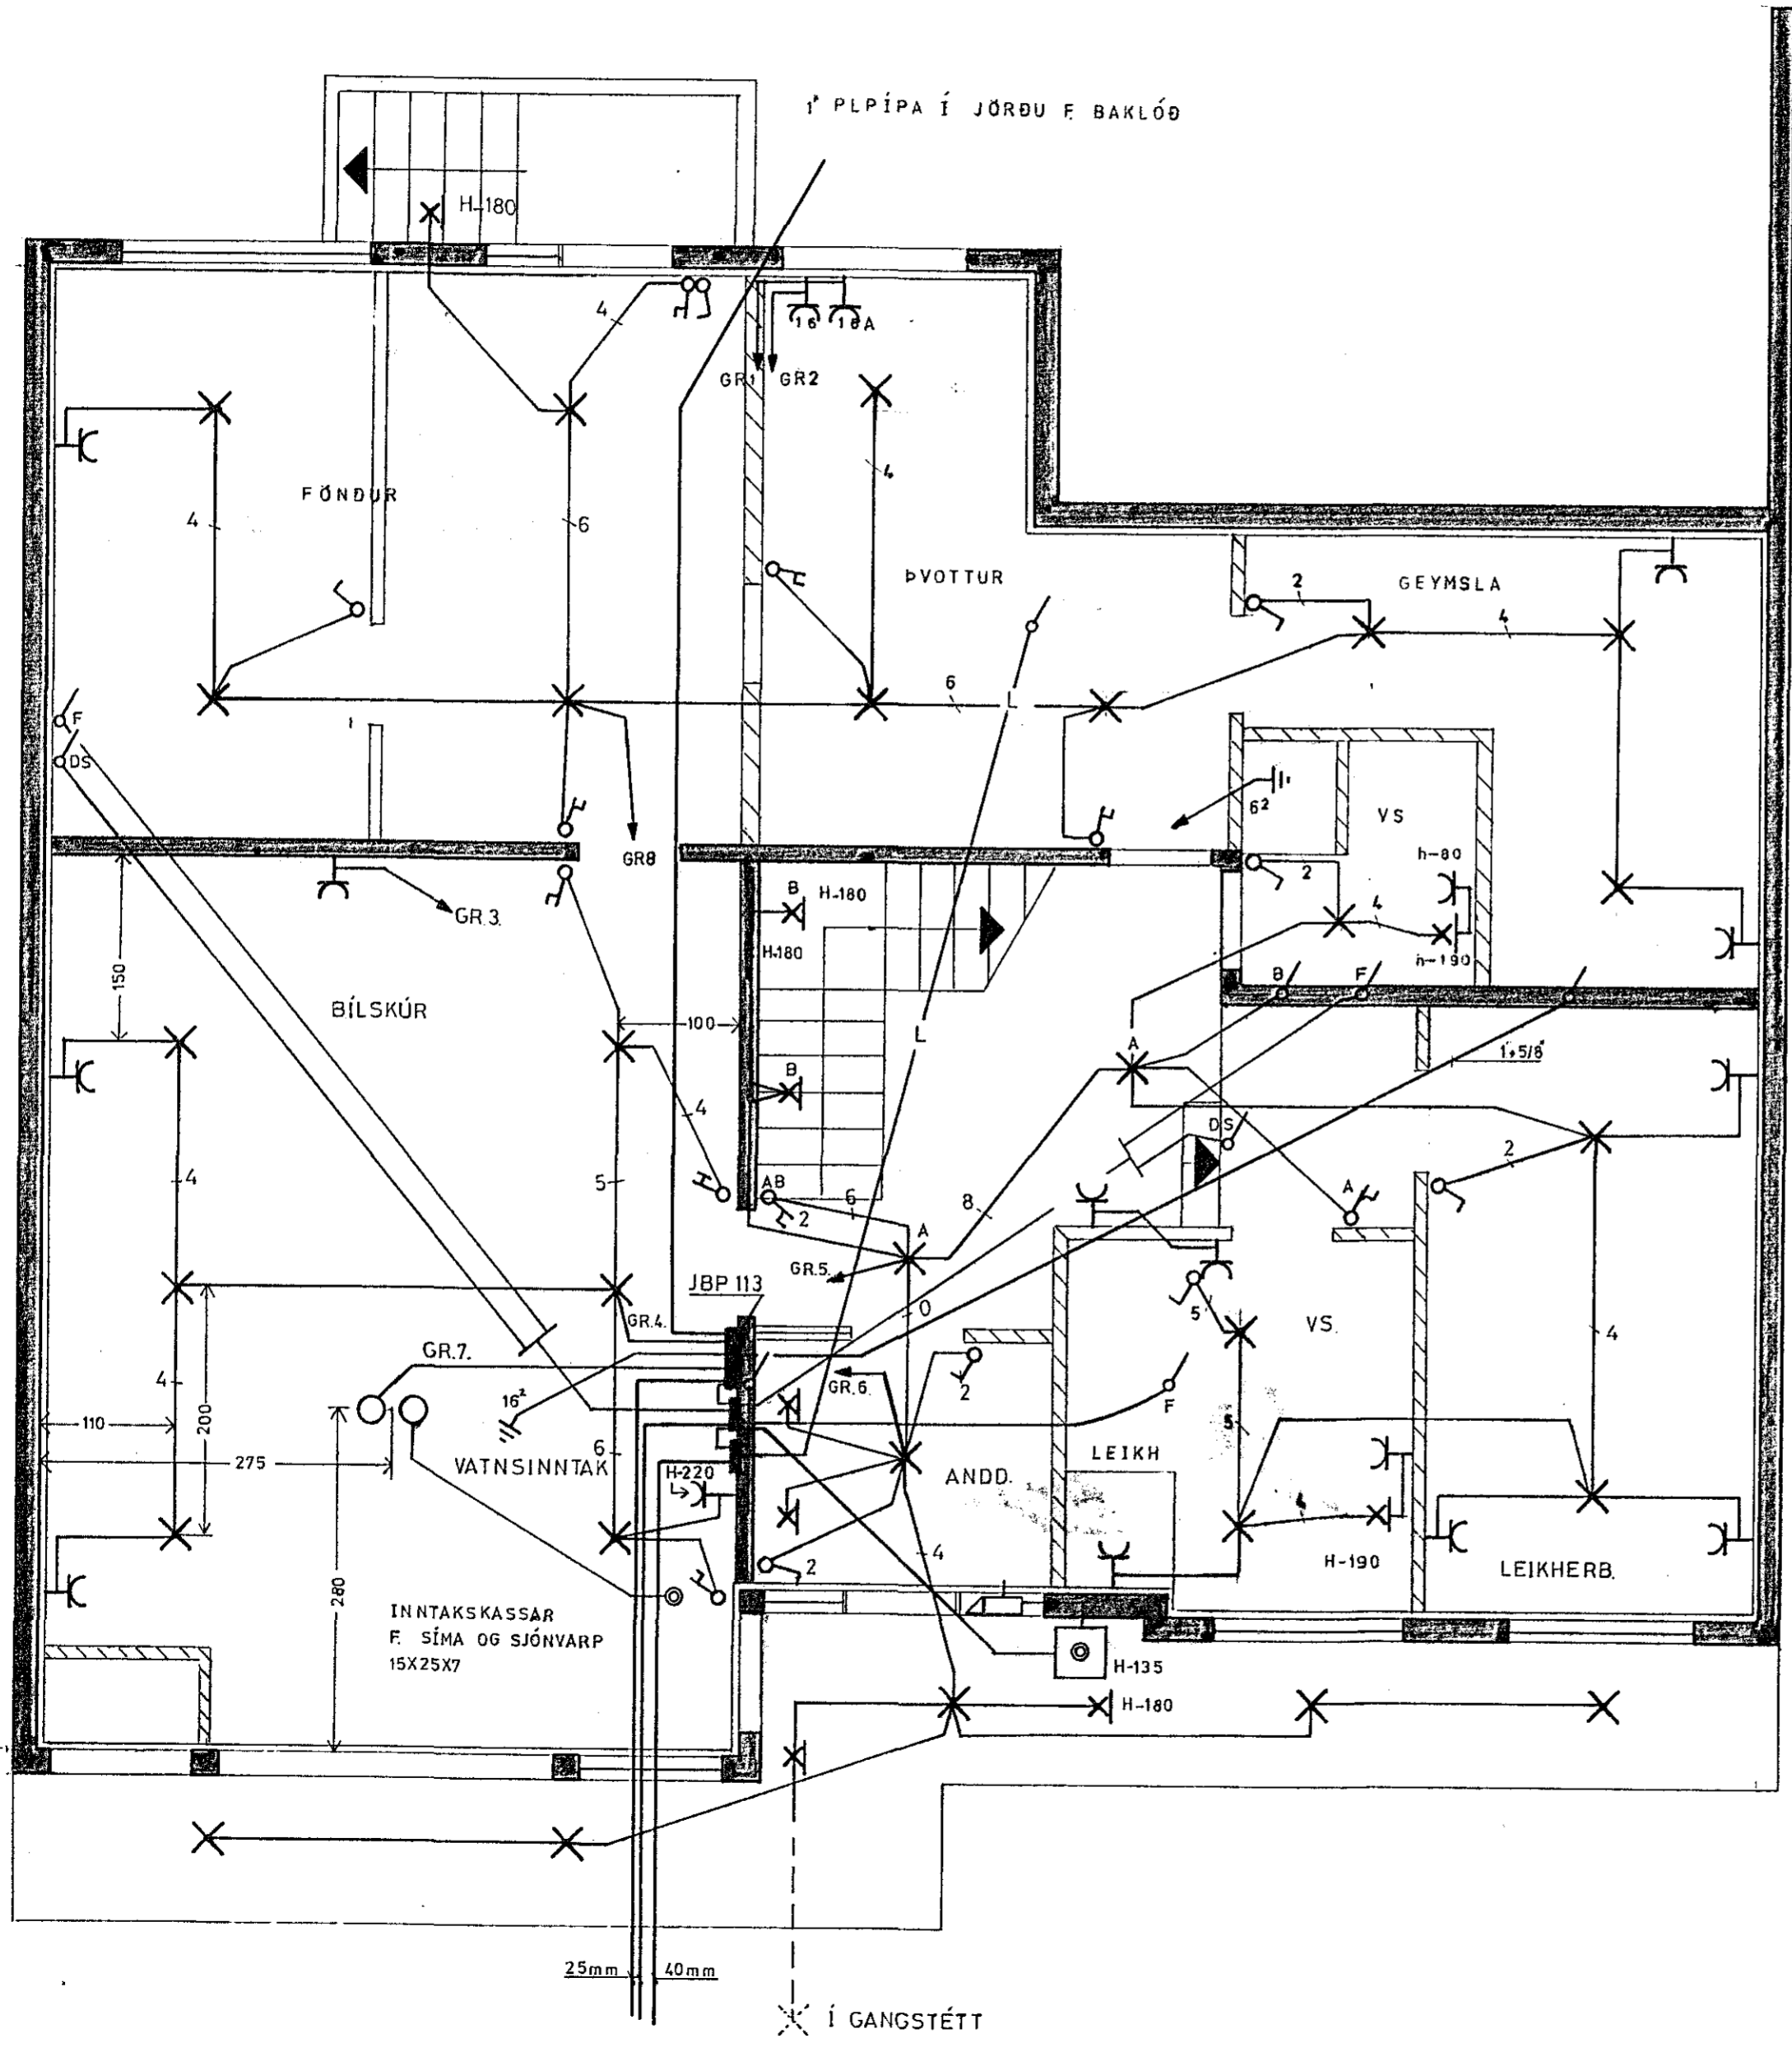

SKÝRINGAR

LAGNIR ERU 5/8" PÍPUR HULDAR OG TAUGAR 3X1,5" CU
 HÆÐ ROFA SÉ 110
 HÆÐ TENGLA SÉ 20
 HÆÐ TENGLA Í BÍLSKÚR, ÞVOTTA- OG ELDHÚSI SÉ 110
 HÆÐ VEGGLJÓSA SÉ 165
 MÁLSTRÁUMUR ROFA OG TENGLA SÉ 10Amp
 MÁL ERU GEFIN UPP Í CM. OG MIÐUD VIÐ FULLFRÁGENGIN GÓLF
 FYRRENFND ATRÍÐI GILDA NEMA ANNARS SÉ GETIÐ
 DS=DYRASÍMI
 F=SÍMI
 L=LOFTNET

ÁSGEIR ARNBJÖRNSSON rafteknir		LÆKJARHYMMUR NR. 22	
Mkv. 1:50	RAFLÖGN, 1 HÆÐ		
Hannað: 'a.a.'			
Teiknað: 'a.a.'			
Yfirfarið:			
Dags. 23 II 1979	Nr. 1910'	Blað 1	af 3