
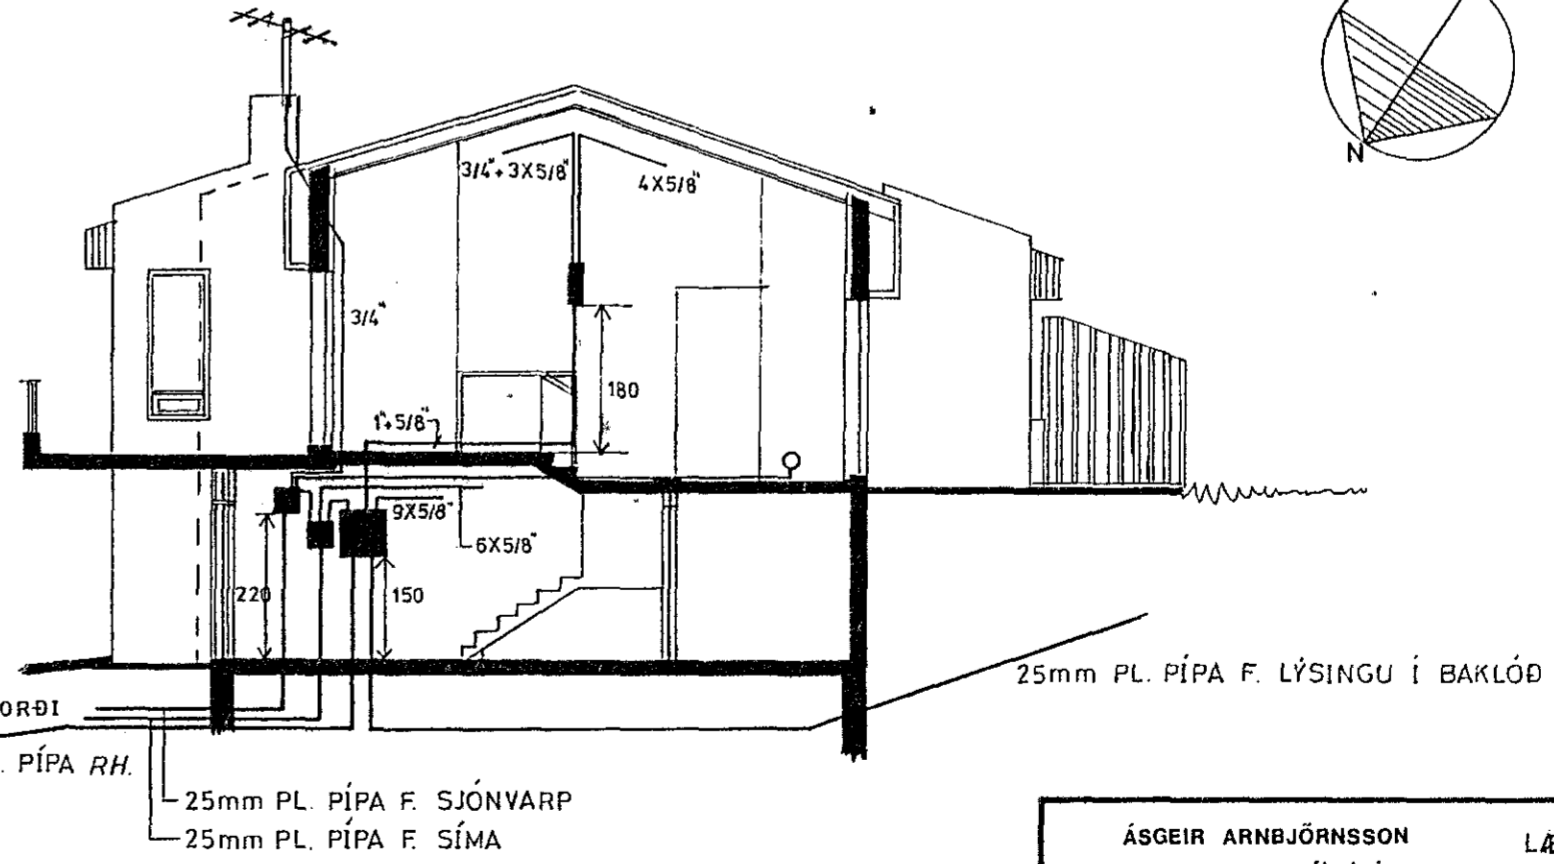


3x10<sup>3</sup>

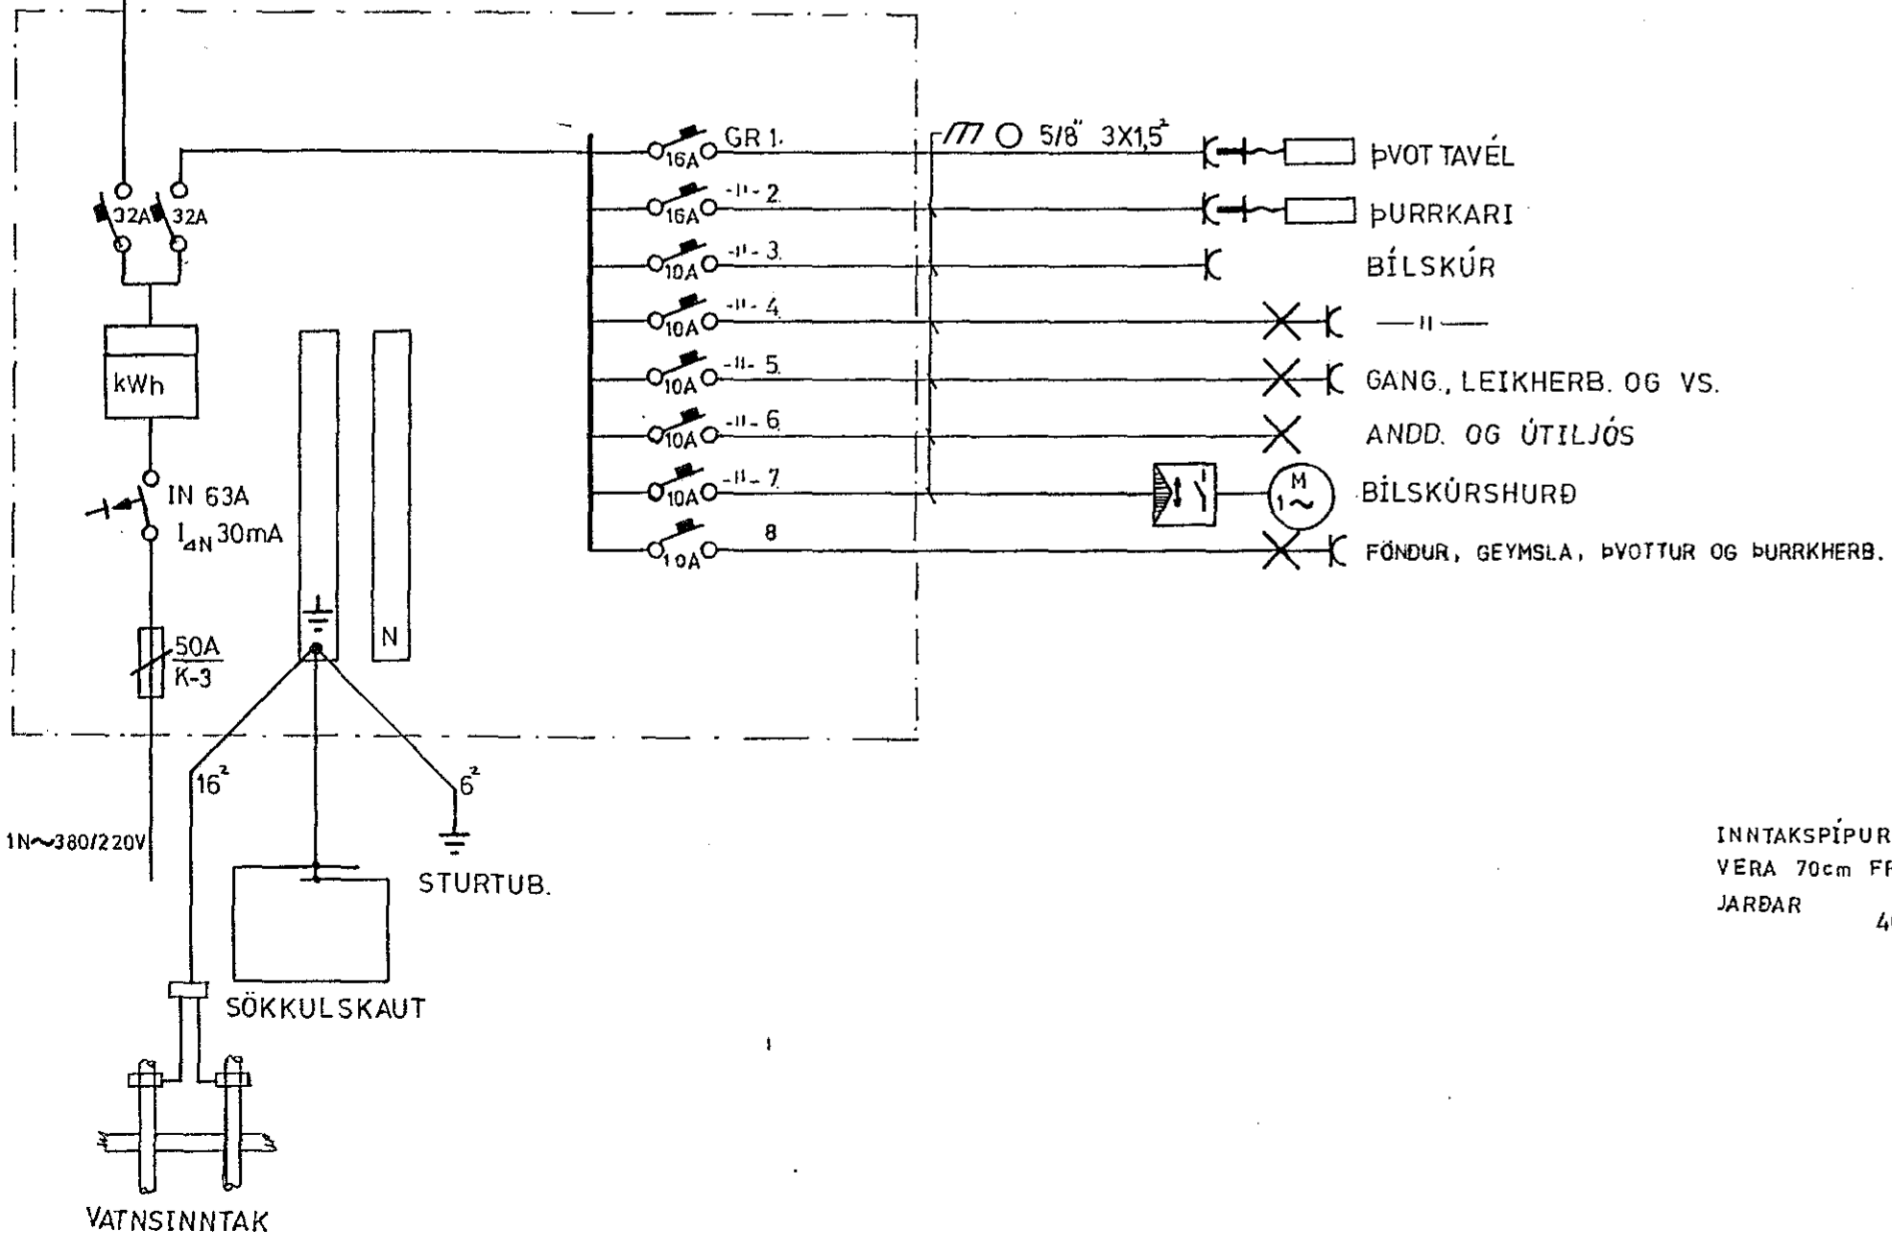

ÁSGEIR ARNBJÖRNSSON raffæknir		LÆKJARHVAMMUR NR. 22	
Mkv. 1:500	1:100	EINLÍNU- OG AFSTÖÐUMYND	
Hannað:	'a.a.'		
Teiknað:	'a.a.'		
Yfirfarið:			
Dags. 23 II 1979	Nr. 19/10	Blað 3	af 3