


Húsvita nr. 2651 Teikning nr. 1866  
 Samþykkt þ. 2-7 1980  
 f.h. RAÞVEITU HAFNARÞJÁRDAR  
*Jón Guðsson*  
 Eftirlitamaður rafhlæða

Íntök samþykkt 2.7.1980.  
 f.h. RAÞVEITU HAFNARÞJÁRDAR  
*Hindís Hallberg*

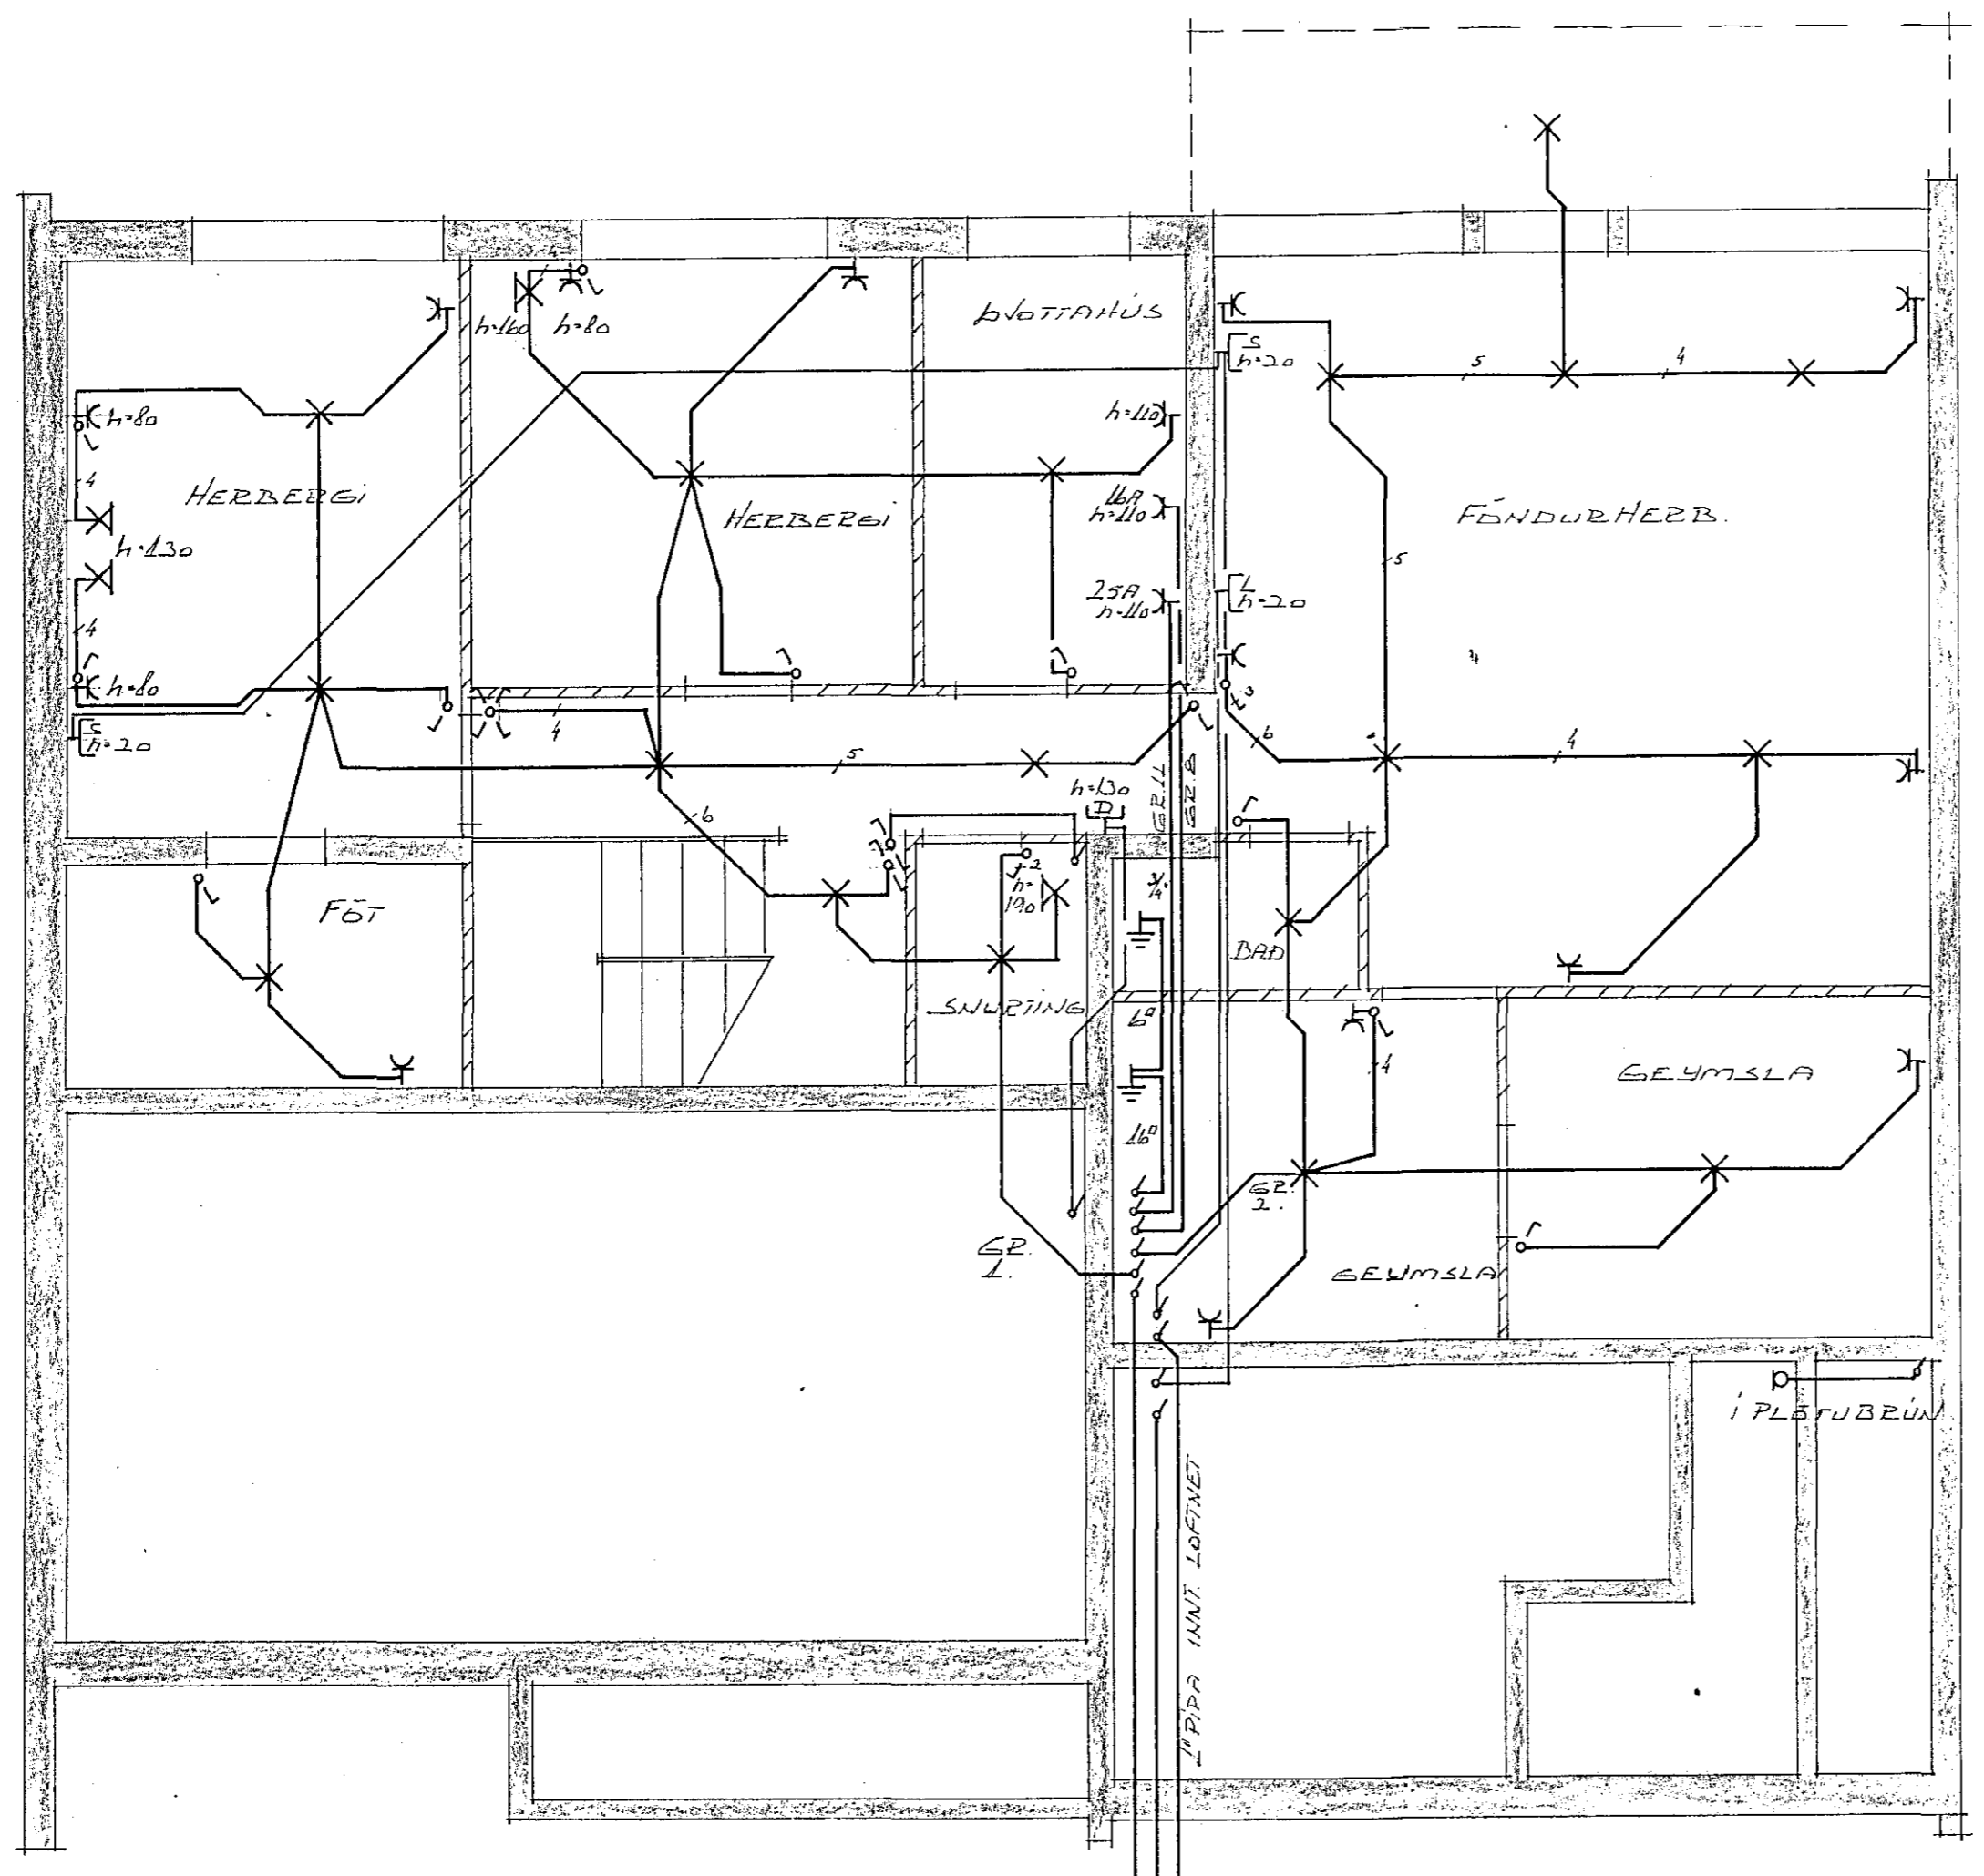

NEDRI HÆÐ:

1/2" HÉMOG R.H.  
 1" PÍPA INN. LÖFTNET

SKÝRINGAR:  
 LAGNIR SEU 5/8" PLASTPÍPULAGNIR.  
 FJÖLDI TAUGA Í PÍPU SEU 3.  
 GILDEIKI TAUGA, SVO OG MÁLSTR.  
 RAFBUNADAR, SE Í SAMRÆMI VÍÐ  
 STÆRD VARBUNADAR, FYRIR VÞKOMANDI  
 GREIN (SJA EÍNL.M.)  
 VARNARRÁÐSTOFUN SE 63/0.03A  
 LEKA STRAUMSROFVÖRN.  
 HÆÐ ROFA SE 110 CM. OG TENGLA 20 CM.  
 ÖLL MÁL SEU TEKIN EFTIR BYGGINGA-  
 TEIKNINGU.  
 SAMTENGINGU SKAL GERA Á VATNS-  
 PÍPUKERFI Í BADHERBERGJUM SKV.  
 GILDANDI REGLUGERÐ

NEMA ANNARS SE GETIÐ.

1866

Ásgrímur Jónasson Borgartúni 18 sími 83776		
LÆKJARHVAMMUR 23 HAFNARFIRÐI		
RAFLAGNIR	DL. & RF 3 MÁL 1:50 R.VIK 1. MAÍ 80 Rsg. Jón	TEIKN. NÖ HANNAÐ: Rsg. R.VIK 1. MAÍ 80 Rsg. Jón