


Húsvella nr. 2621 Teikning nr. 1844
 Samþykkt þ. 10-3 1980
 f.h. RAUFVEITU HAFNARFJARDAR
 Jóns Guðsson
 Eftirlitsmaður rafloega

Inntök samþykkt 10.13. 1980
 f.h. RAUFVEITU HAFNARFJARDAR
 Byggingateikn. samþ. 18/11 '79
 Framvísad.
 Albert Kristjánsson

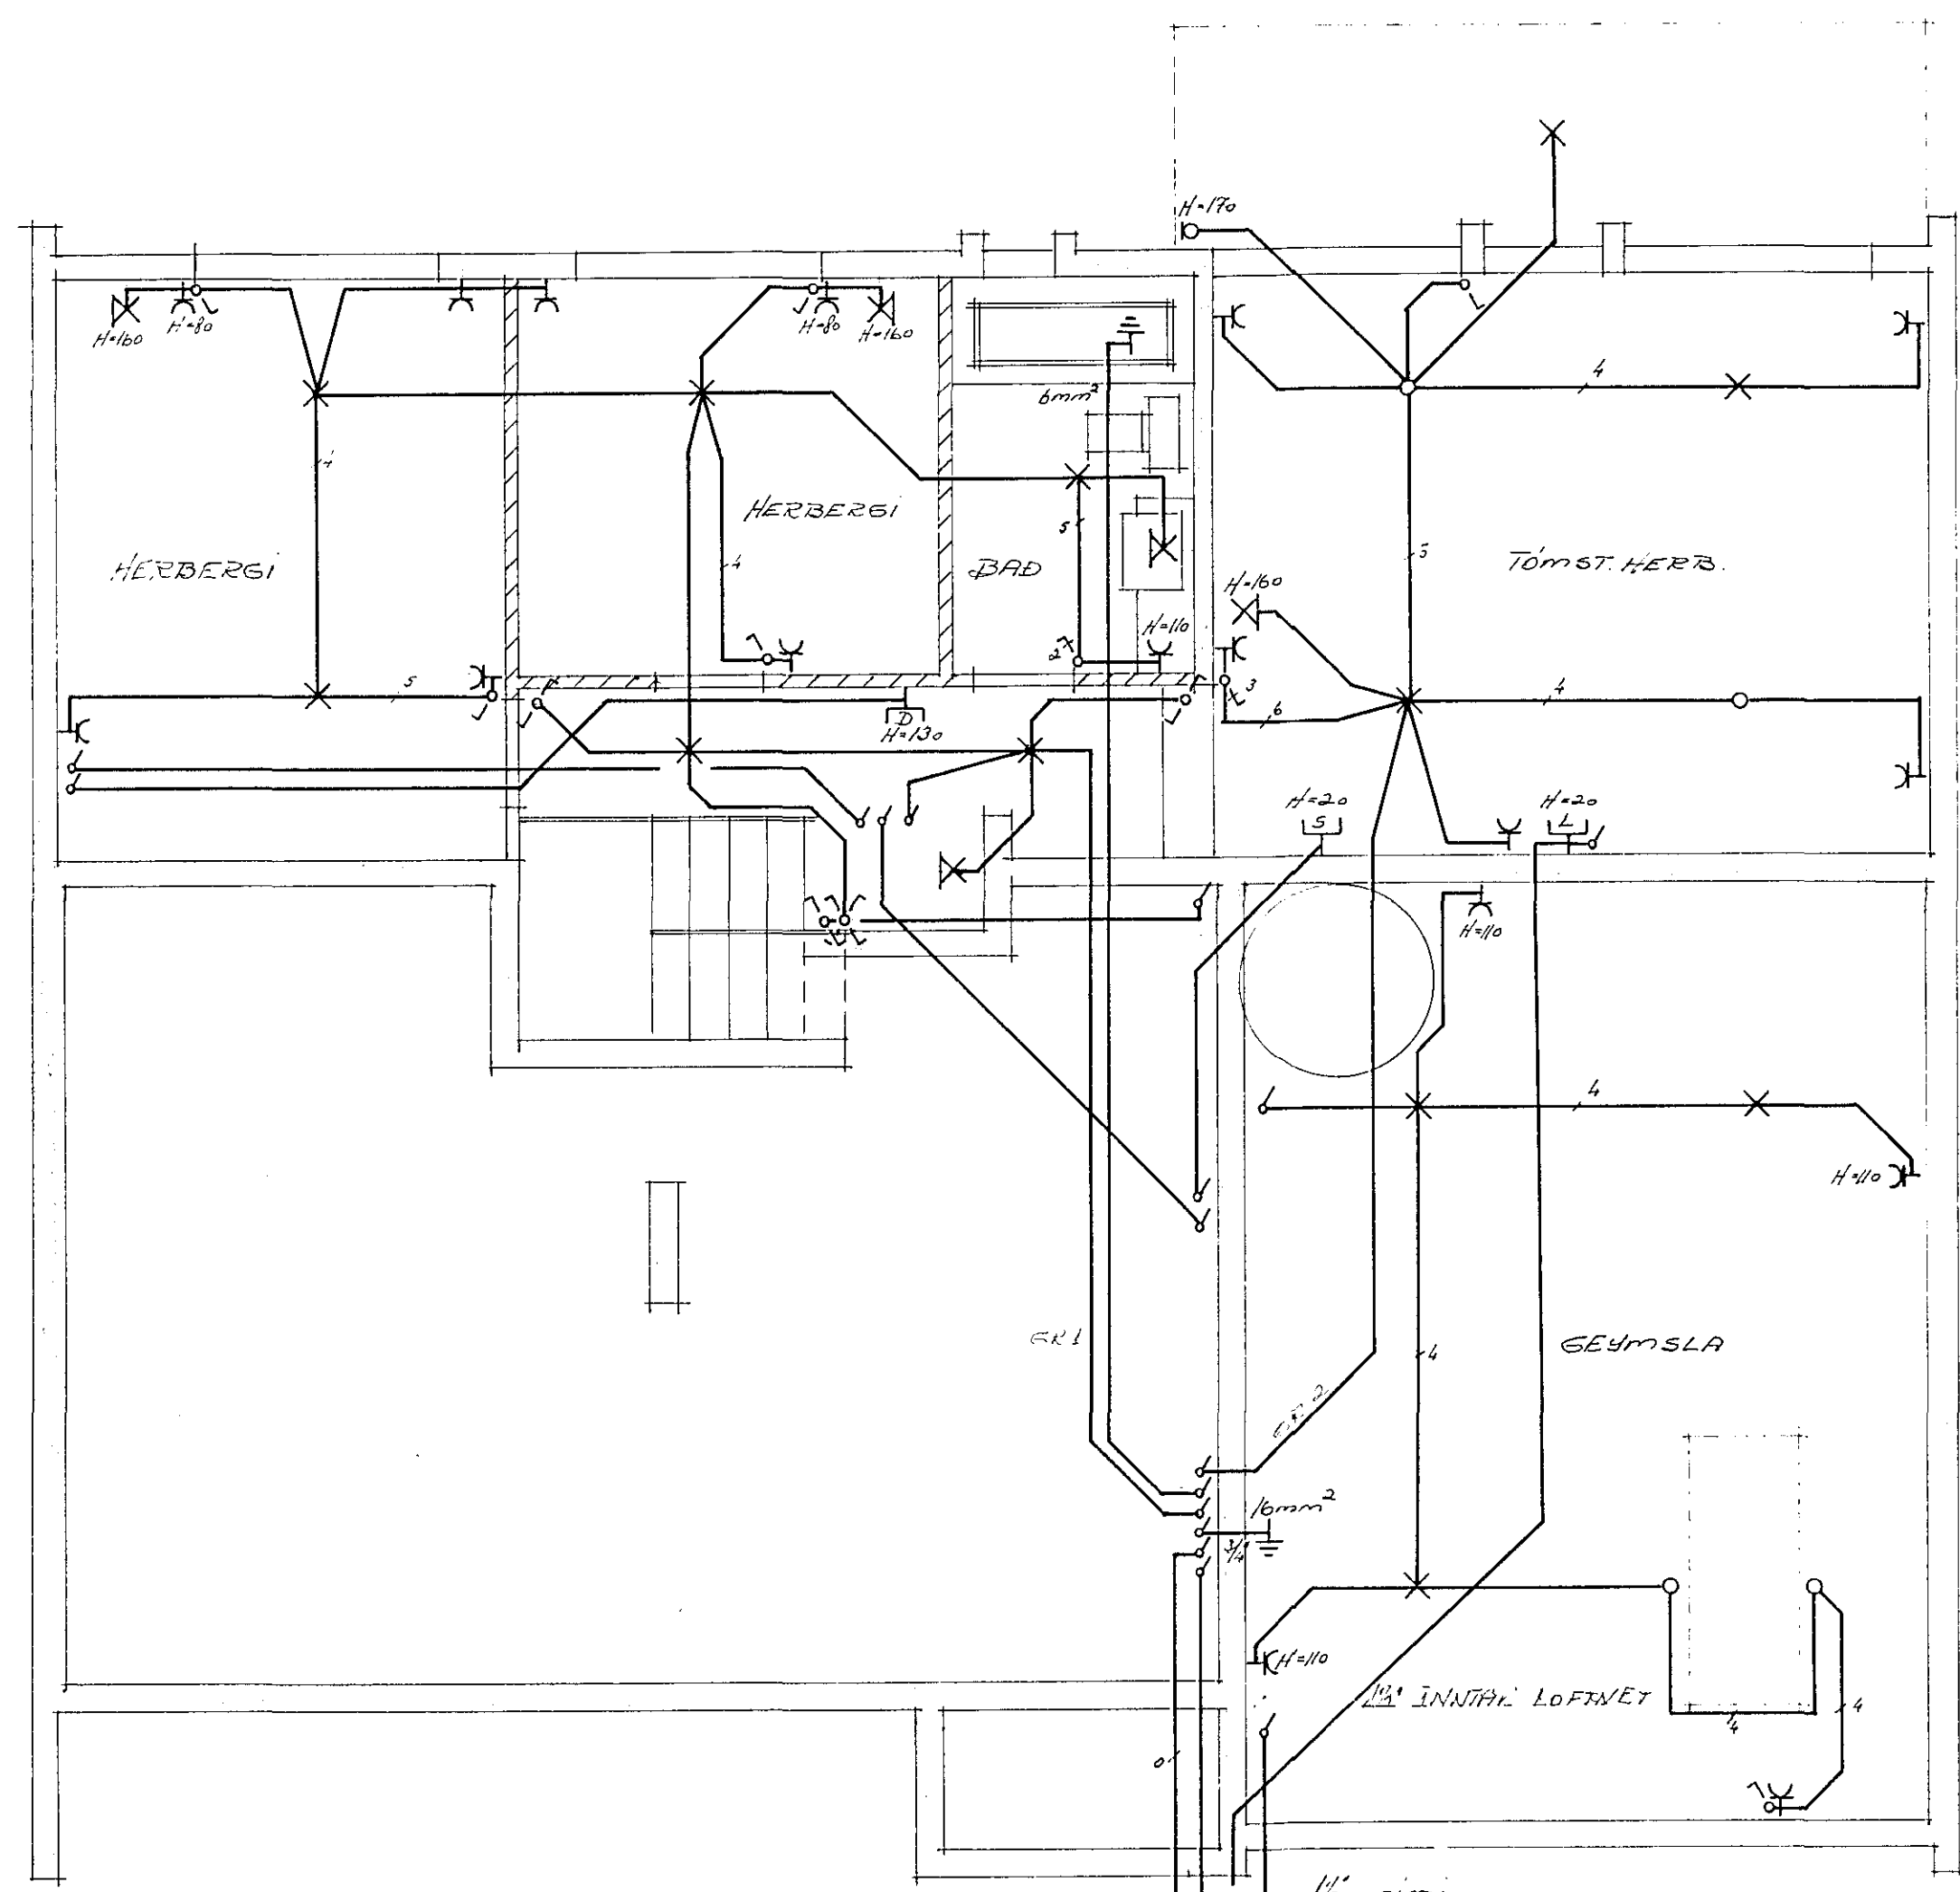

1/2" p.p. VITILÝSINGAR
 1/2" p.p. 1163A HEIMTAUS
 1/2" simi

NEDRI HÆÐ:

SKÝRINGAR:
 Lagnir séu 5/8" plastpíplagnir.
 Fjöldi tauga í pípu sé 3.
 Gildleiki tauga, svo og málstr.
 rafbúnaðar, sé í samræmi við
 stærð varbúnaðar, fyrir viðkomandi
 grein (sjá einl. m.)
 Varnarráðstöfun sé 63/0.03 A
 lokastraumsrofvörn.
 Hæð rofa sé 110 cm og tengla 20 cm.
 Öll mál séu tekin eftir byggingateikn.
 Samtengingu skal gera á vatnspípukerfi
 í baðherbergjum skv. gildandi reglugerð.

Nema annars sé getið.

1844

Asgrimur Jonasson Borgartuni 18 simi 83776
 LÆKJARHVAMMUR 27 HAFNARFIRÐI
RAFLAGNIR
 DL. 1. AF 3 TEIKN N2
 MÁL 1:50 HANNAÐ Þeg.
 R. VÍK 1. SEPT '79 Þeg.