



Húsvéita nr. 2654 Teikning nr. 1869  
 Samþykkt þ. 27 1980  
 í.h. RAÐVEITU HAFNARFJARDAR  
*Jóhanna Guðmónd*  
 Eftirlitsmaður rannagna


laust samþykkt 27 1980  
 í.h. RAÐVEITU HAFNARFJARDAR  
*Hörður Hallgrímsson*

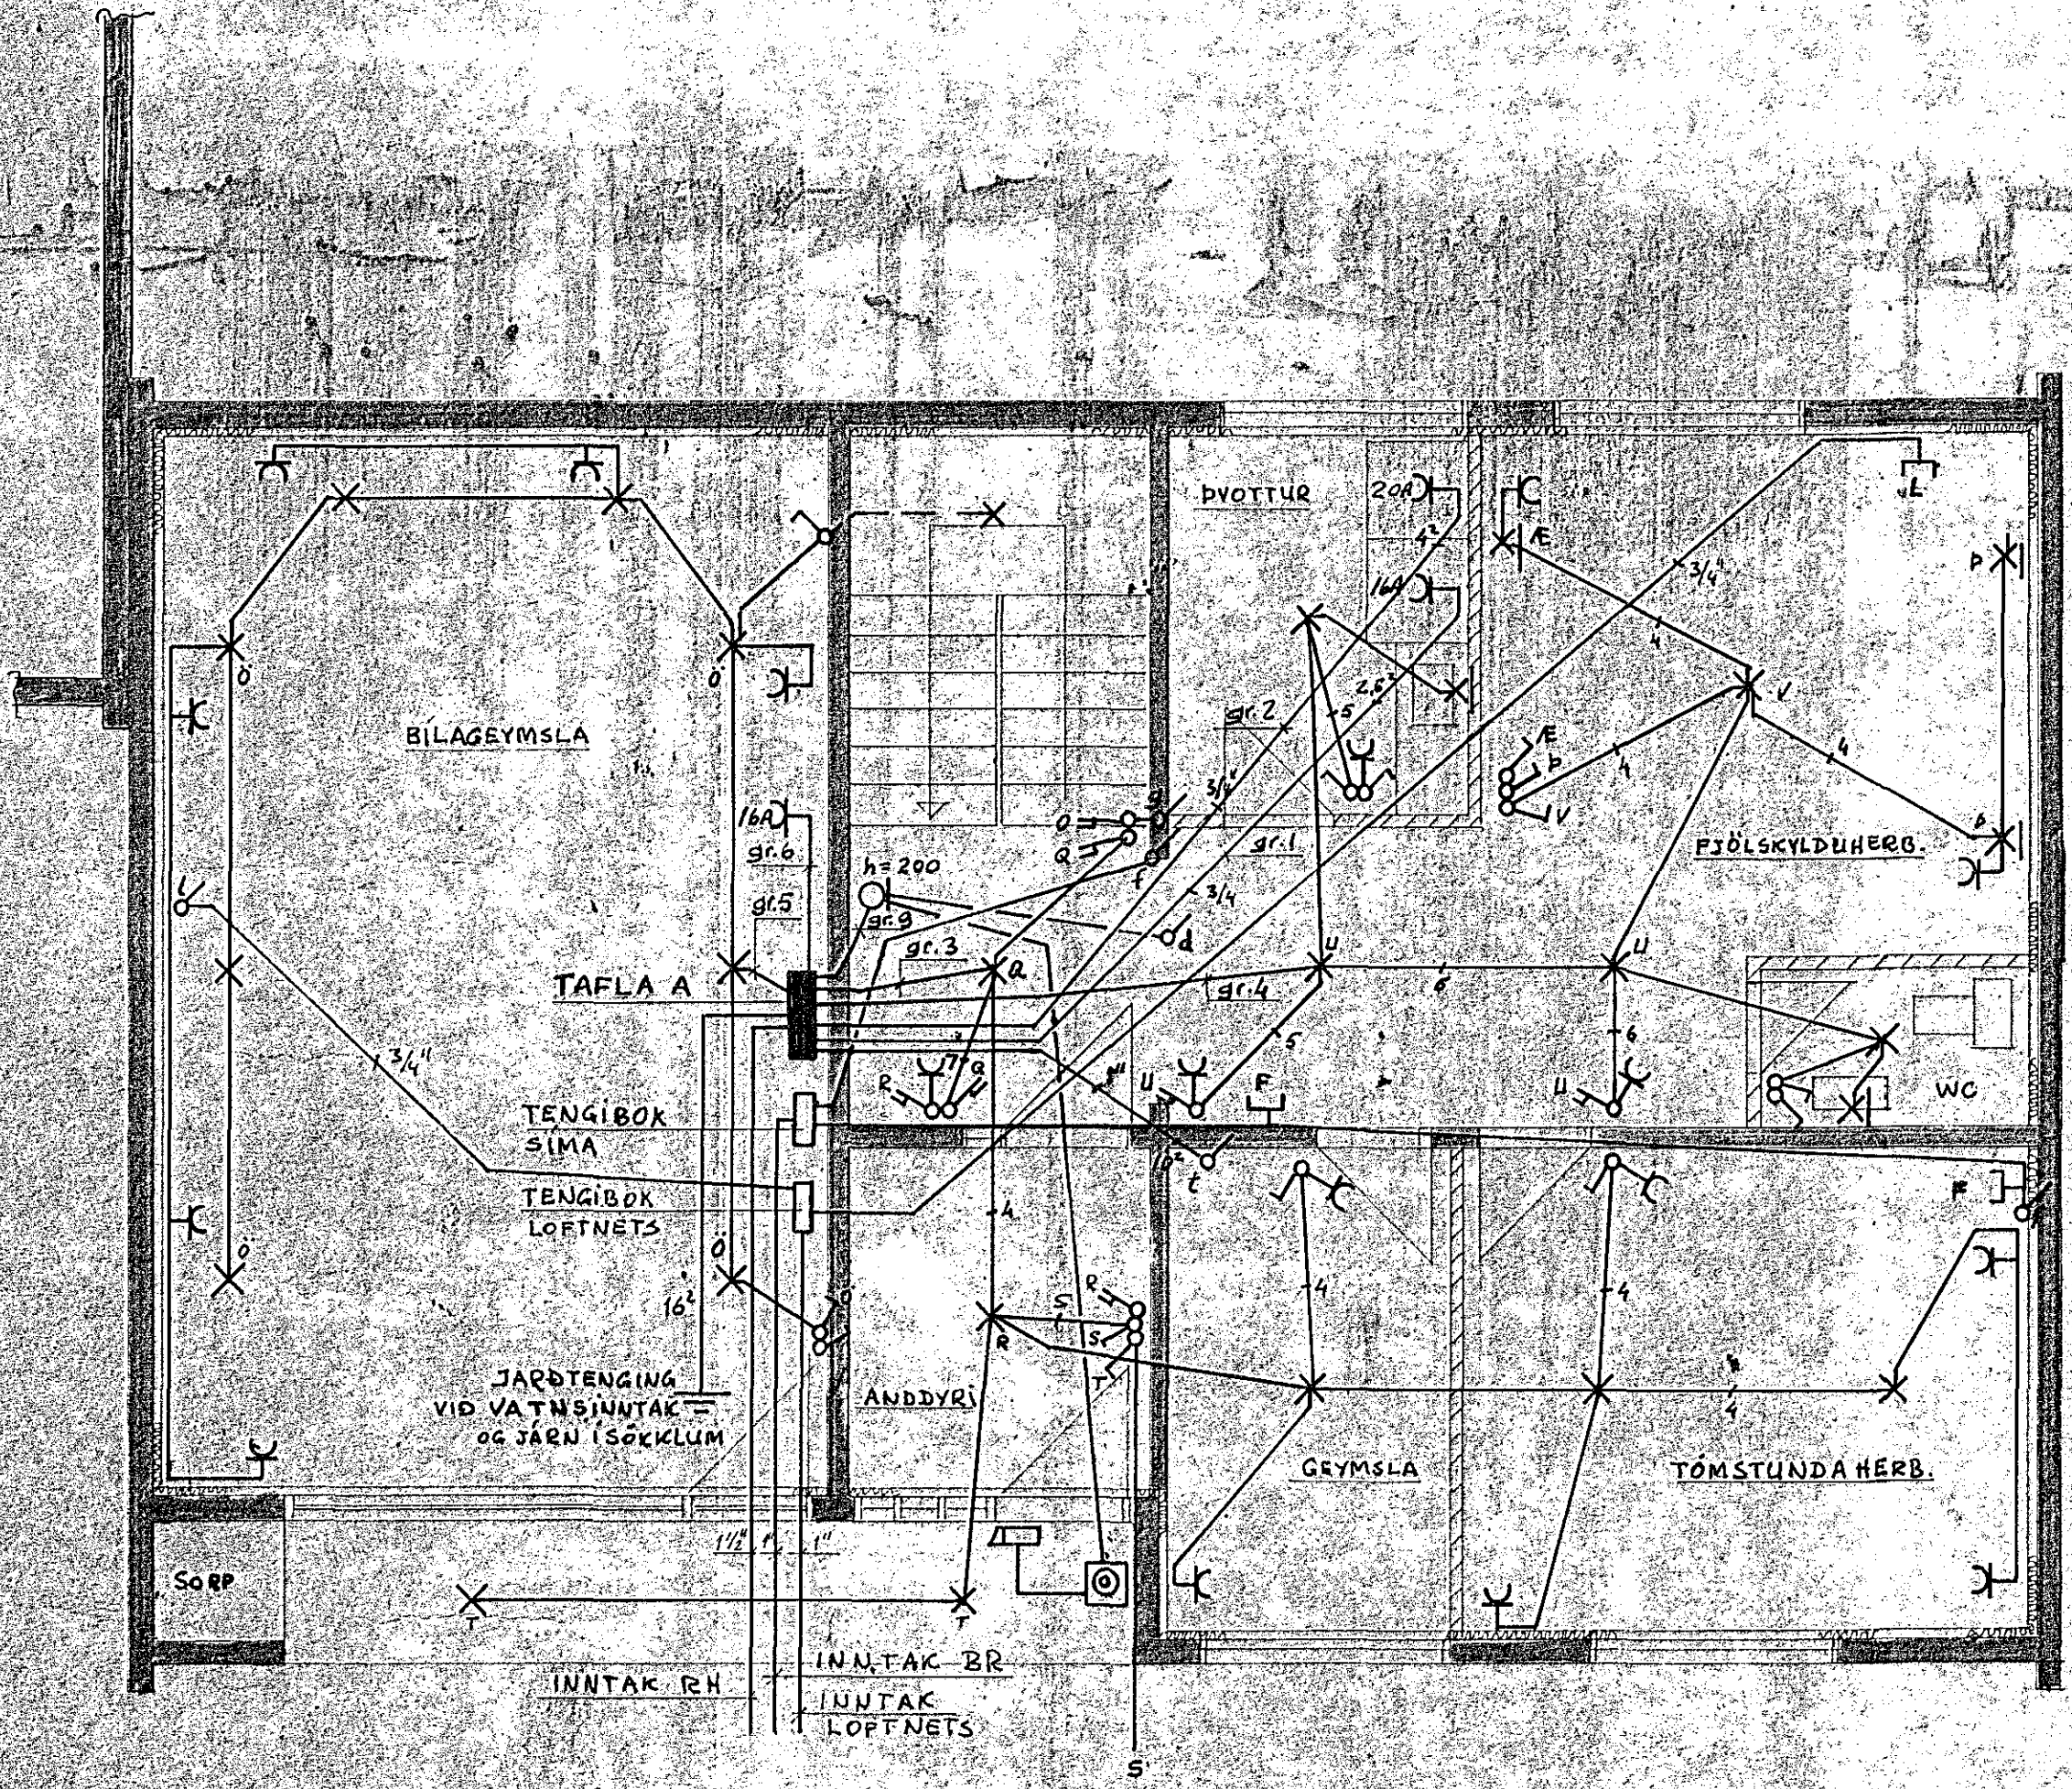

GRUNNMYND KJALLARA

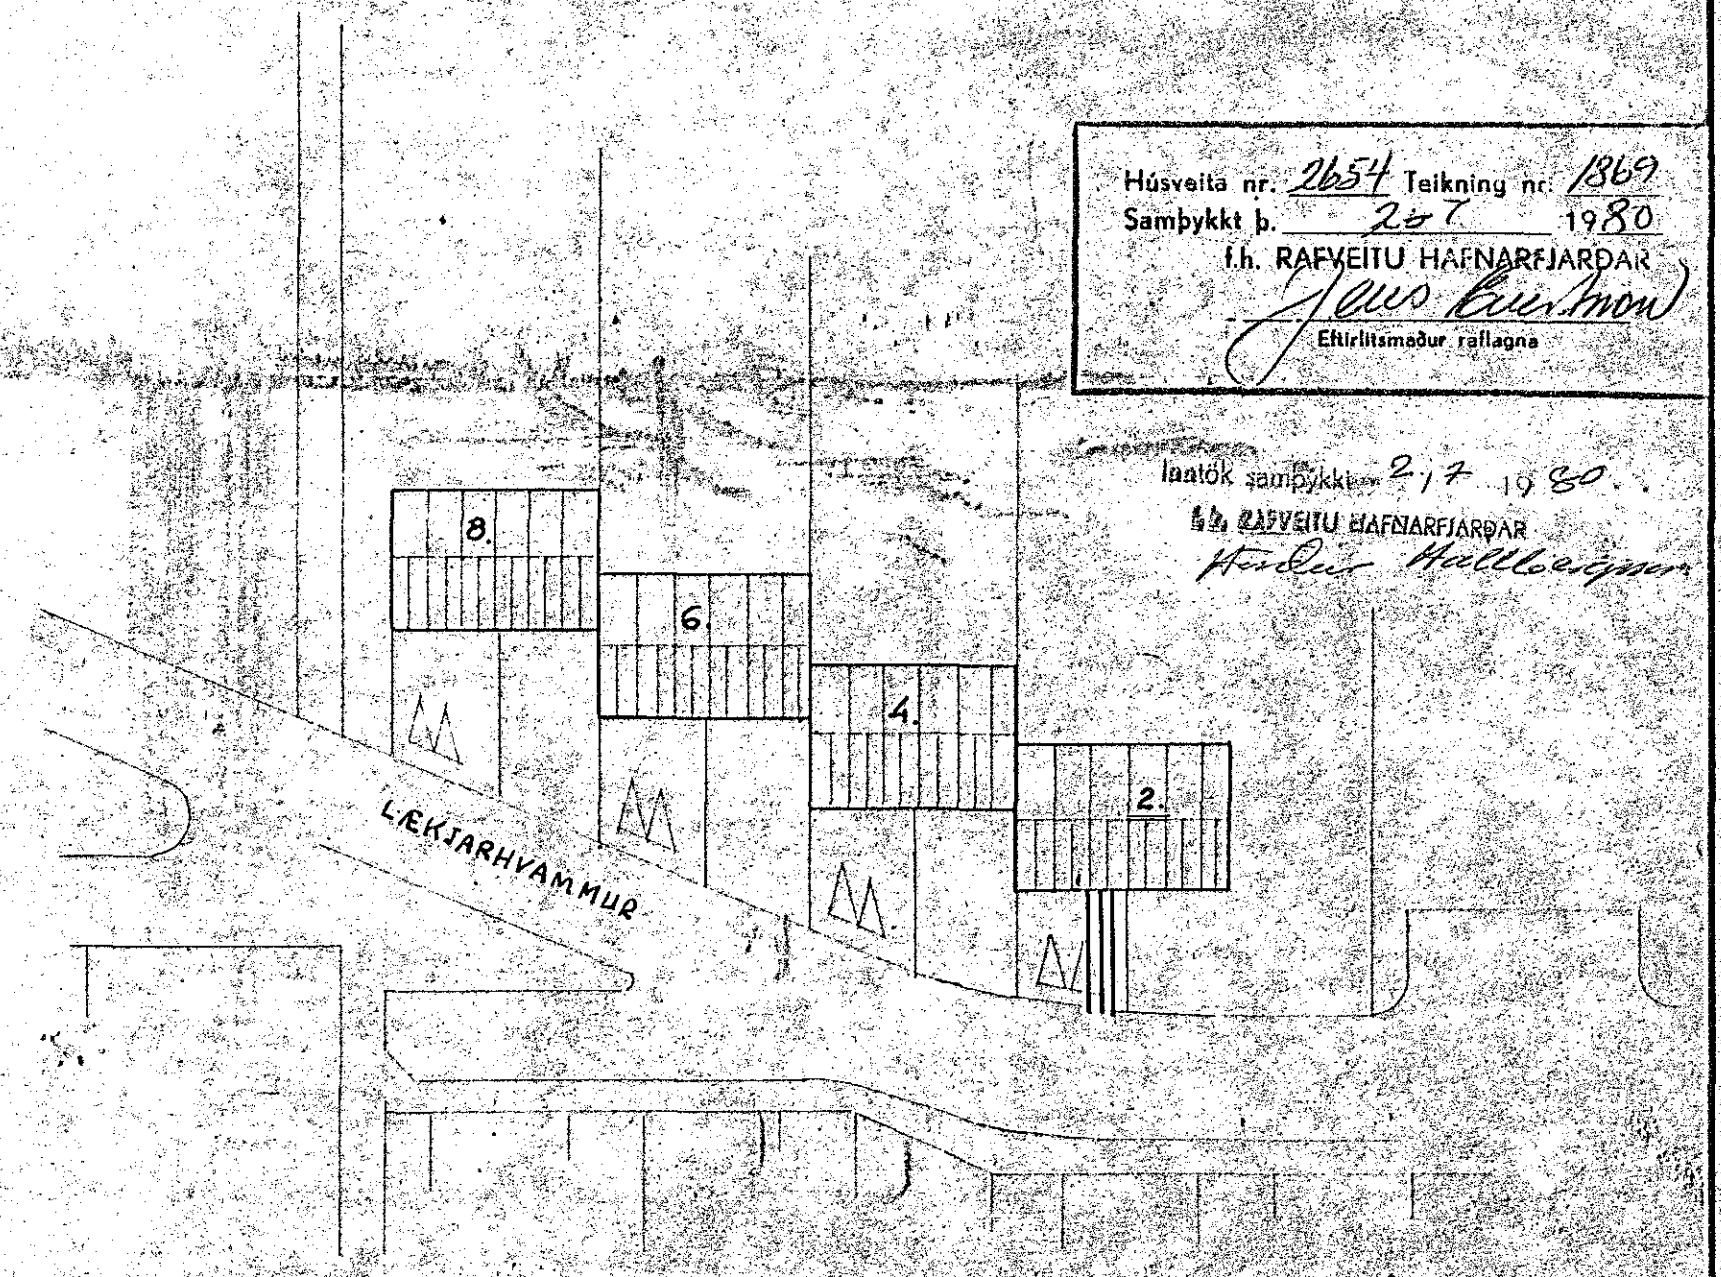

AFSTÖÐUMYND 1:500

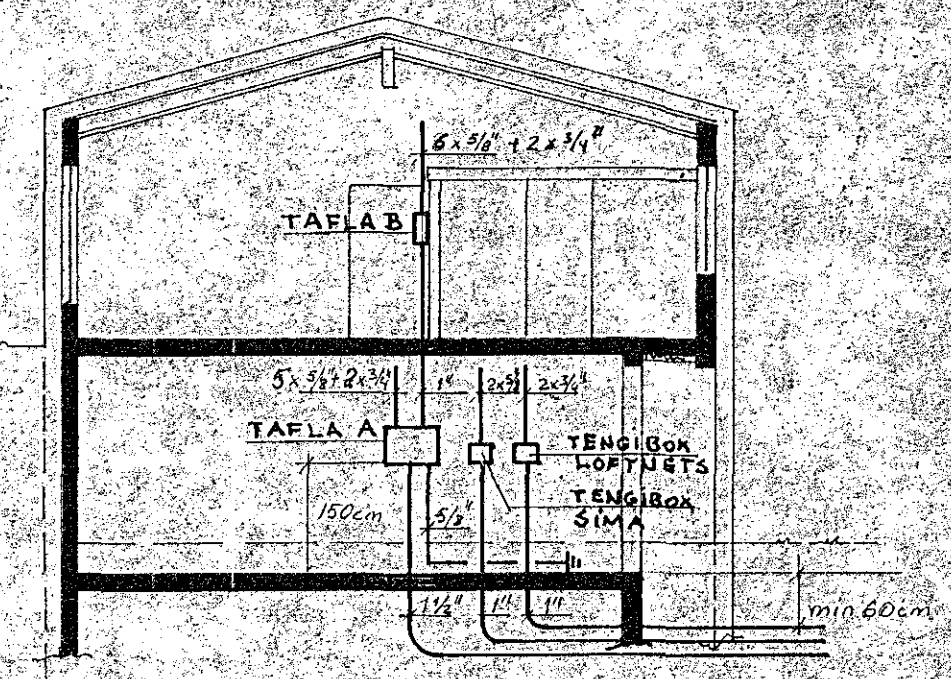

SKURÐUR 1:100

1869x

HELGI STEFANSSON FTFI STÓRHJALLI 7, K. S. 44112		
LEKJARHAMMUR 2, Hf	DAGS	17.10.79
GRUNNMYND KTALLARA, SKURÐUR OG AFSTÖÐUMYND	MKV	1:50
	HANNAÐ	HS
	ÞRÉGAÐ	HS
<i>Helgi Stefánsson</i>	BLAD	1 AF 2