


Skýningar


Öll mál gefin í cm frá fullfrægengudöfi.
 Hæð rofa sé 100cm.
 Hæð tengla við rofa í sömu hæð og rofinn.
 Hæð tengla í eldhúsi, bílageymslu og þvottahúsi séu 110cm, aðrir tenglar 20cm.
 Hæð veggjóna sé 150cm.
 Pípur séu 5/8" og vír 3 x 1,5²
 Málstraumur rofa og tengla skal vera 10A
 F=bæjasími L=loftnet D=dyrasími

nema annars sé gætið

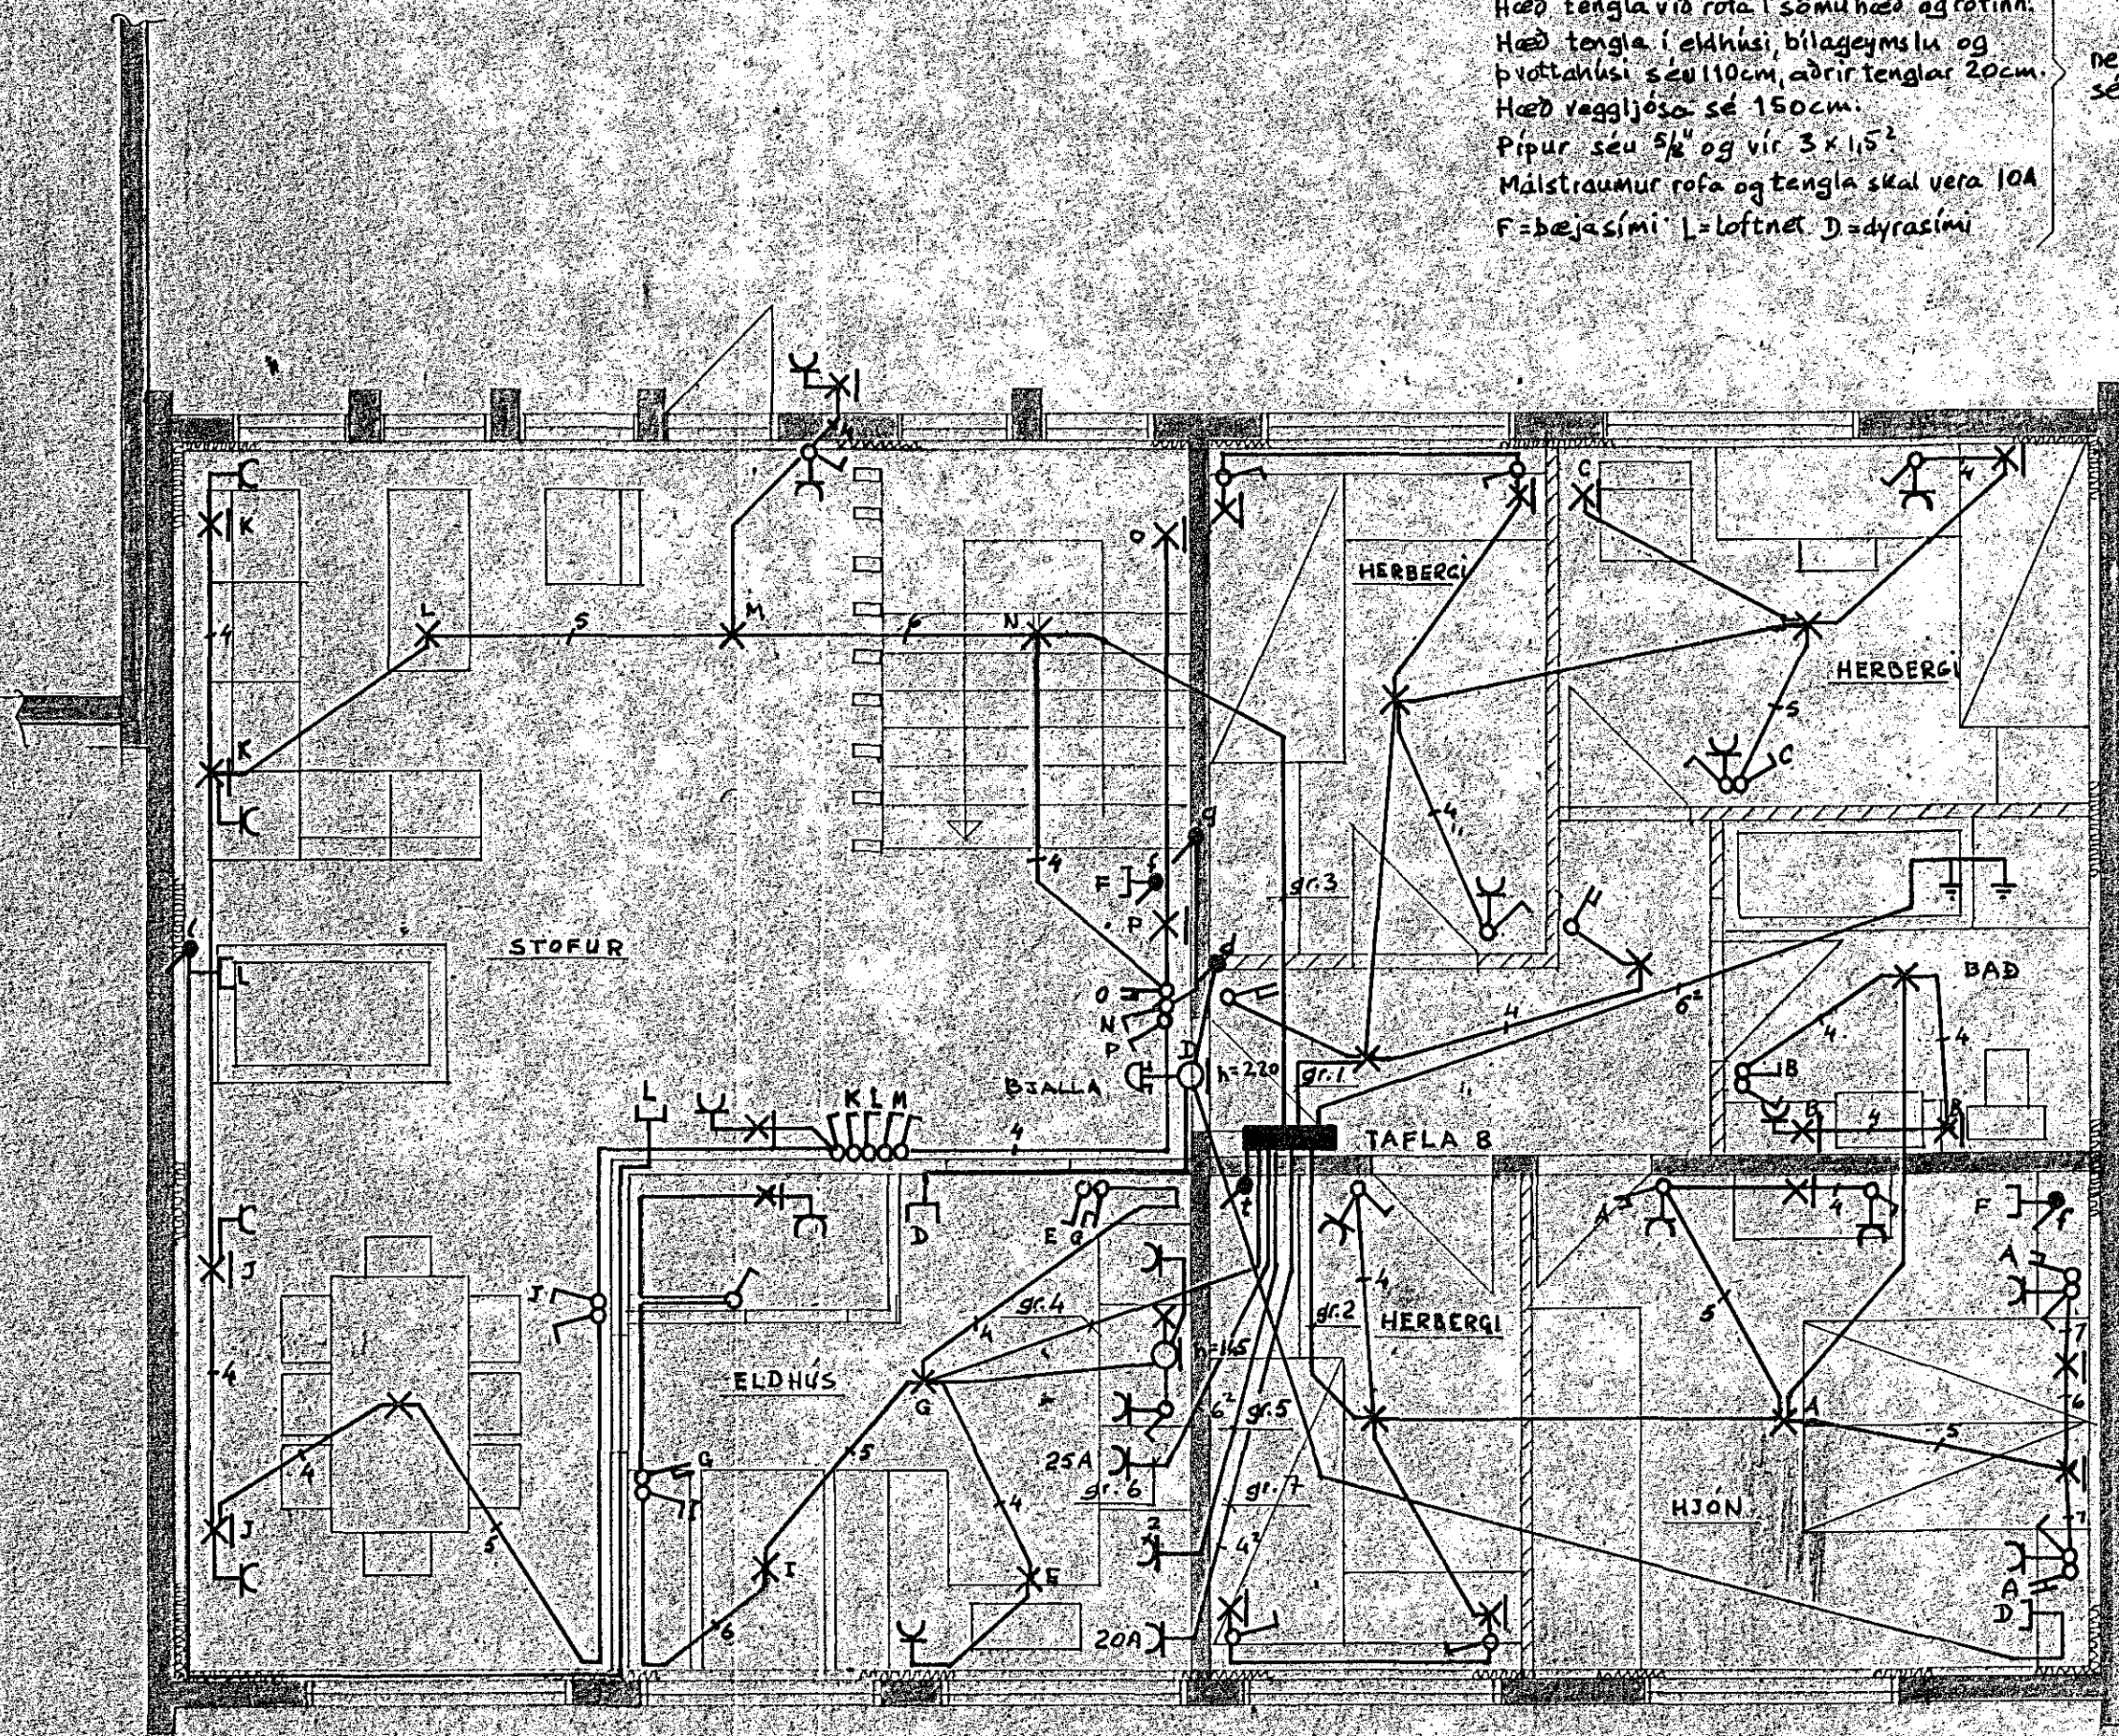

GRUNNMYND HÉÐAR

TAFLA B

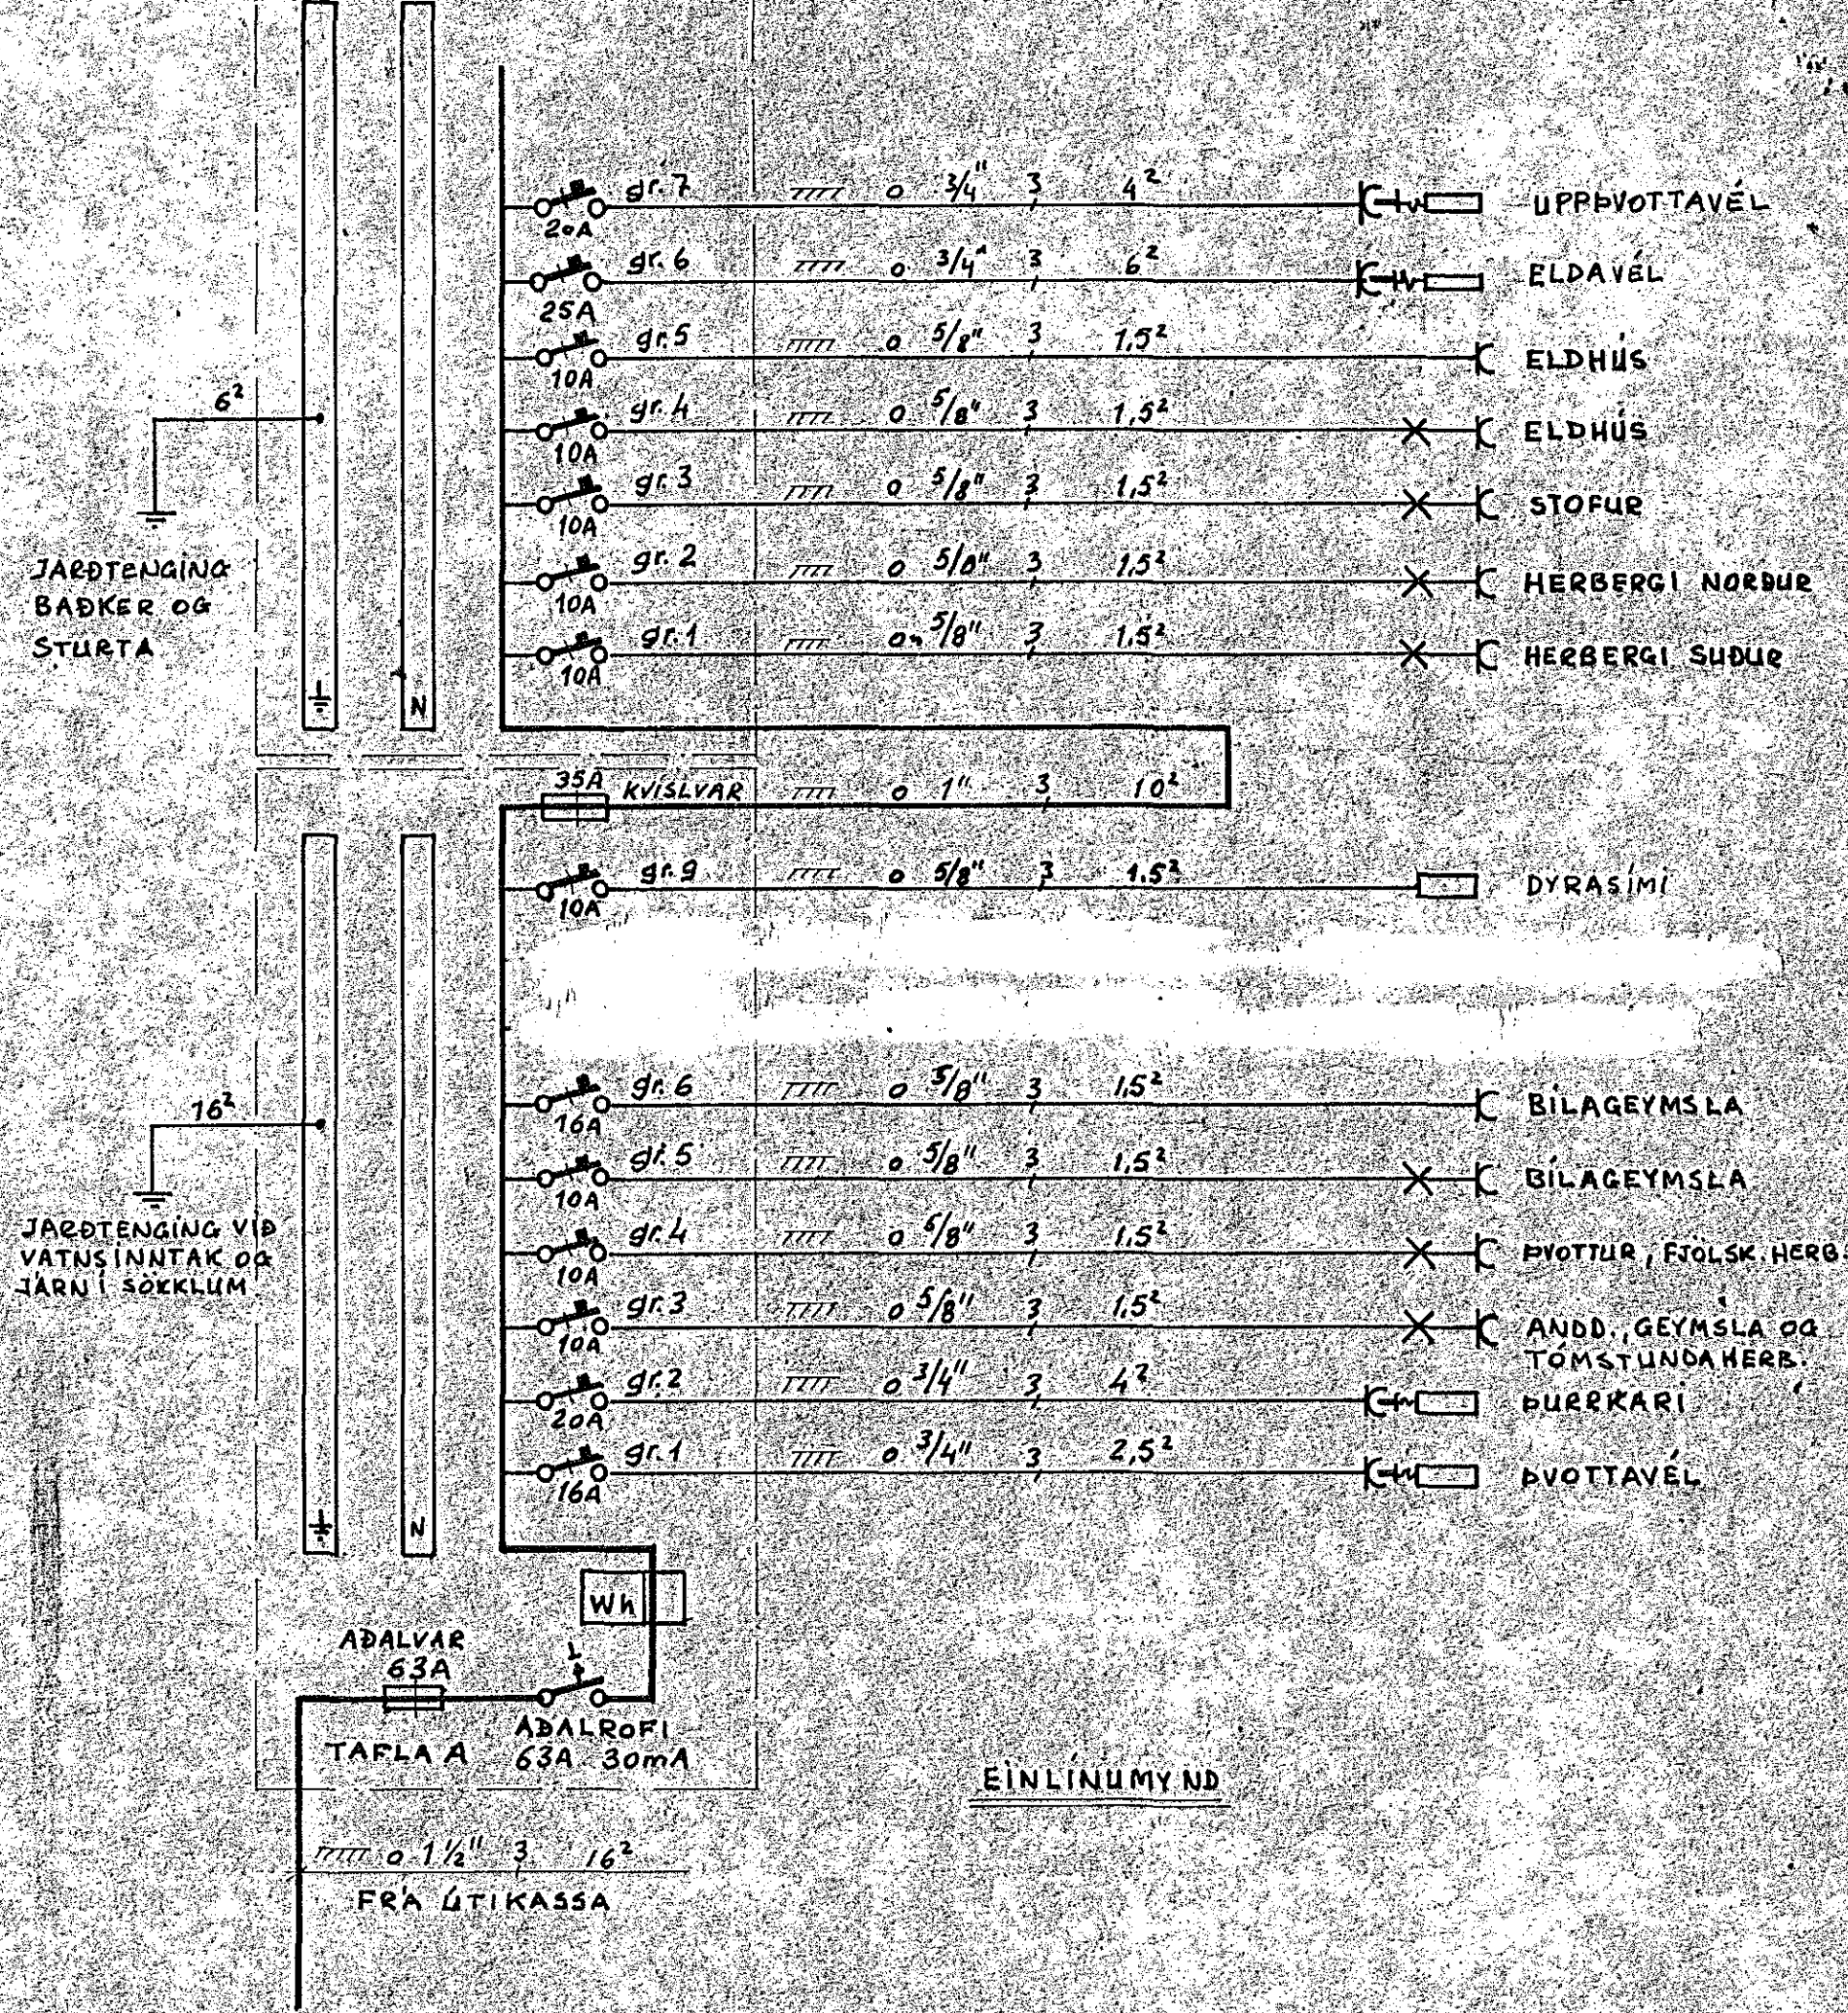

EINLÍNEMYND

| | |
|---------------------------|----------------|
| HELGI STEFANSSON FTÍFÍ | |
| STÓRIHJALLI 7, K S. 44112 | |
| LÆKTARHVAMMUR 2, Hf. | ÞAGS. 17.10.79 |
| GRUNNMYND HÉÐAR OG | MKV. 1:50 |
| EINLÍNEMYND | HANNAÐ HS |
| | DREGIÐ HS |
| <i>Helgi Stefansson</i> | BLAD 2 AF 2 |