
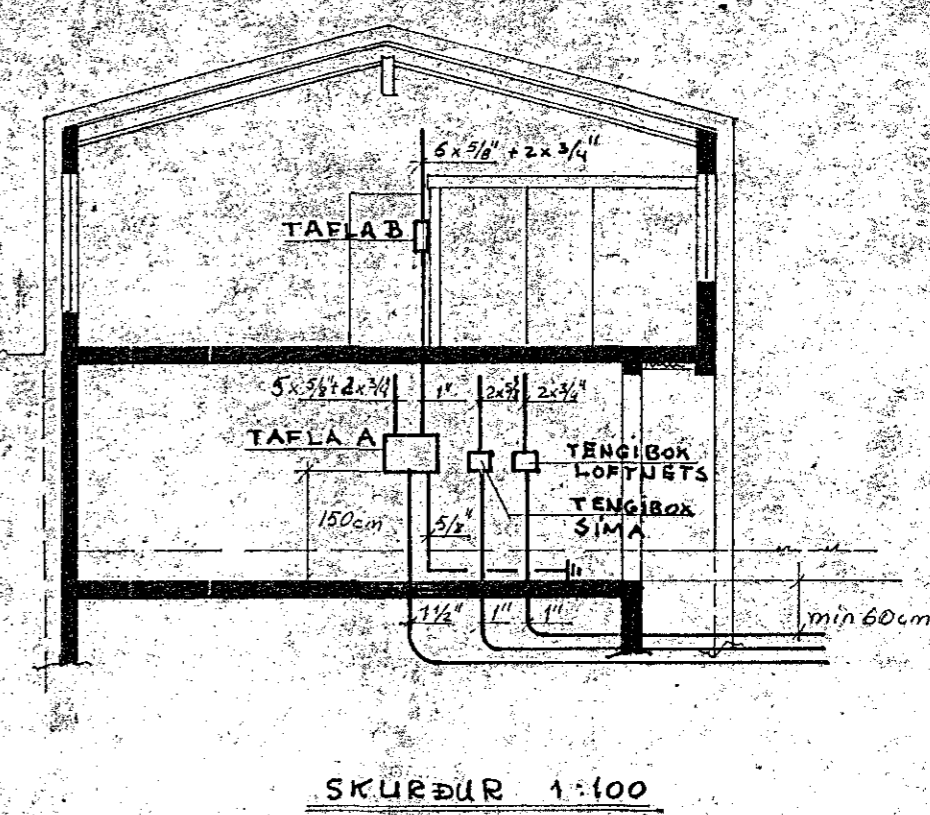
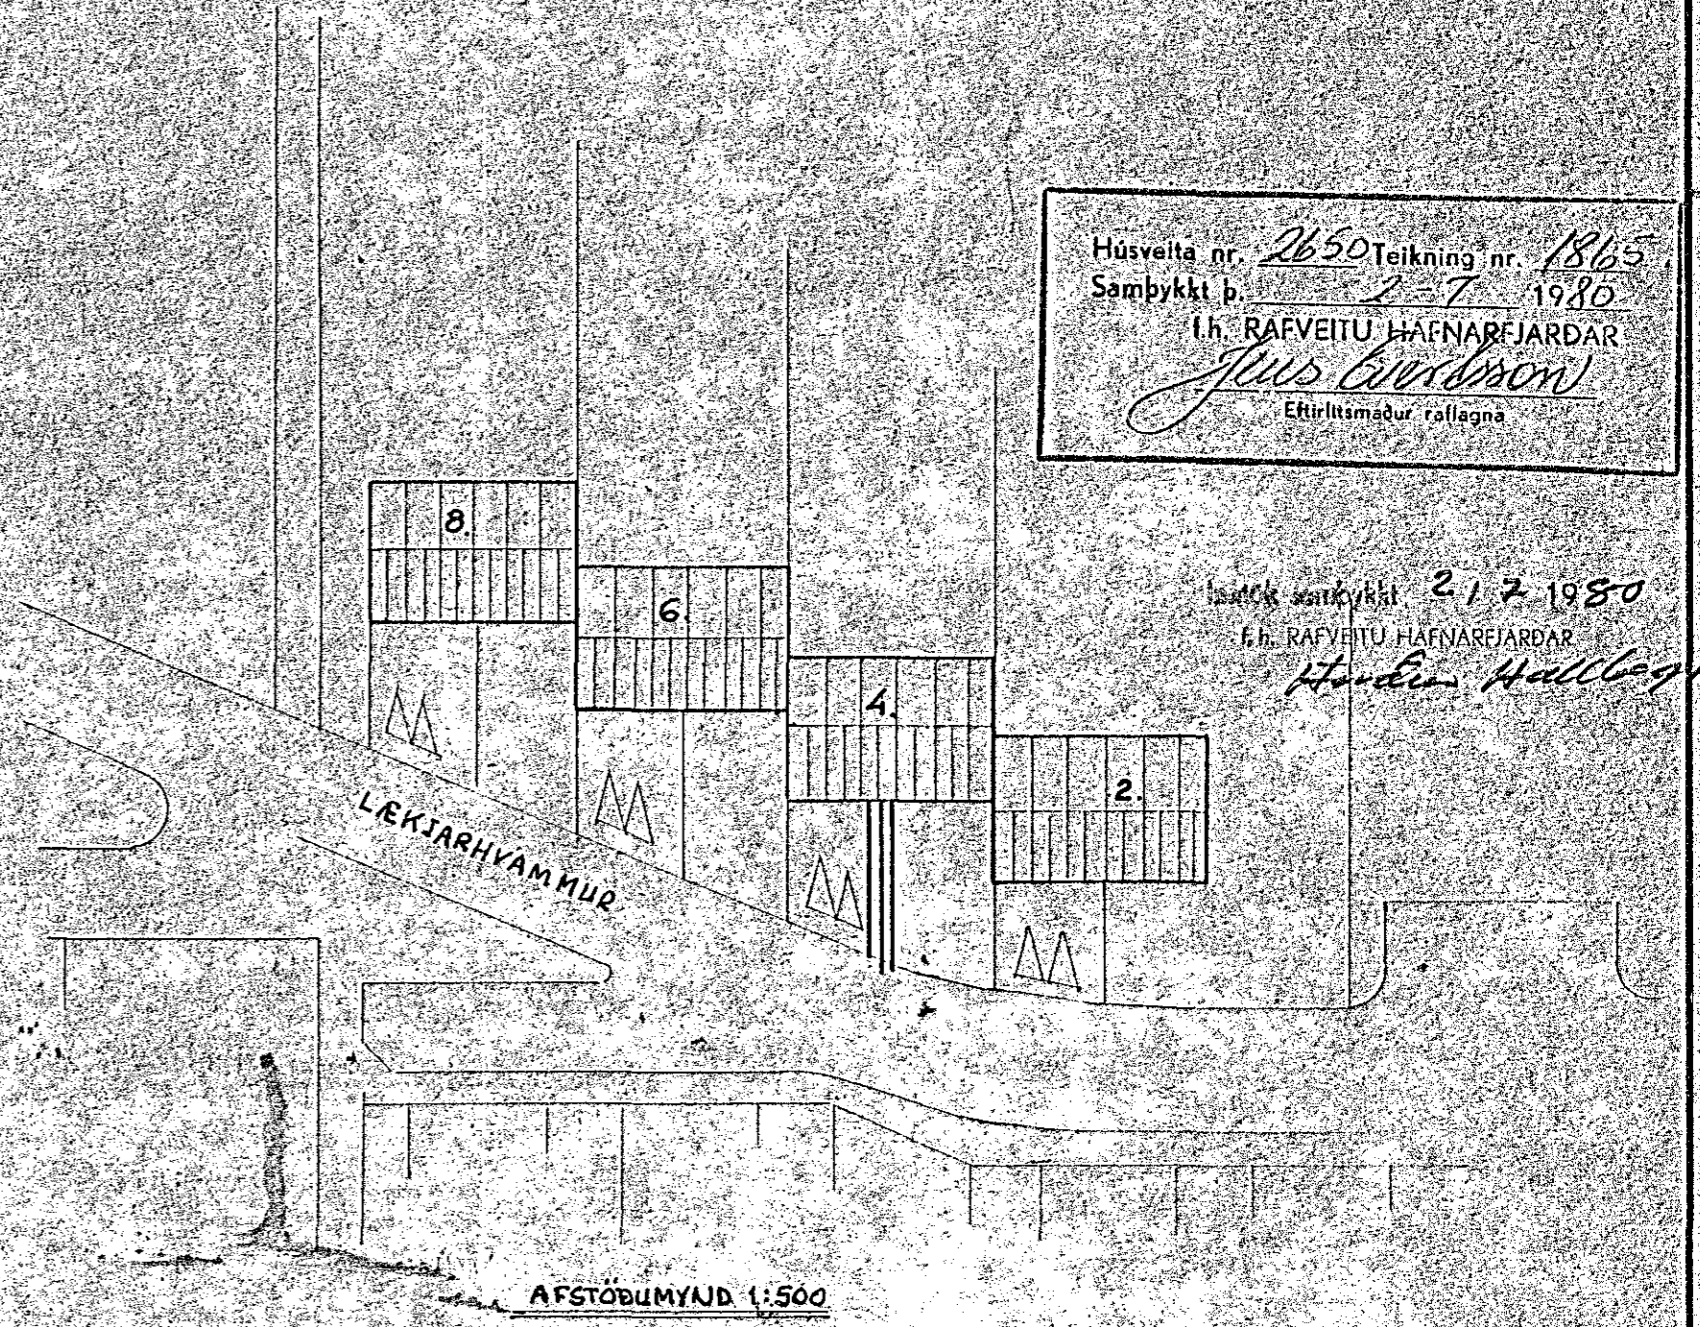


Húsvéita nr. 2650 Teikning nr. 1865
 Samþykkt þ. 2.7.1980
 Í.H. RAFVEITU HAFNARFJARDAR
Flus Eiríksson
 Eftirlitssmaður rálagna

2.7.1980
 Í.H. RAFVEITU HAFNARFJARDAR
Höndin Hallgrímsson

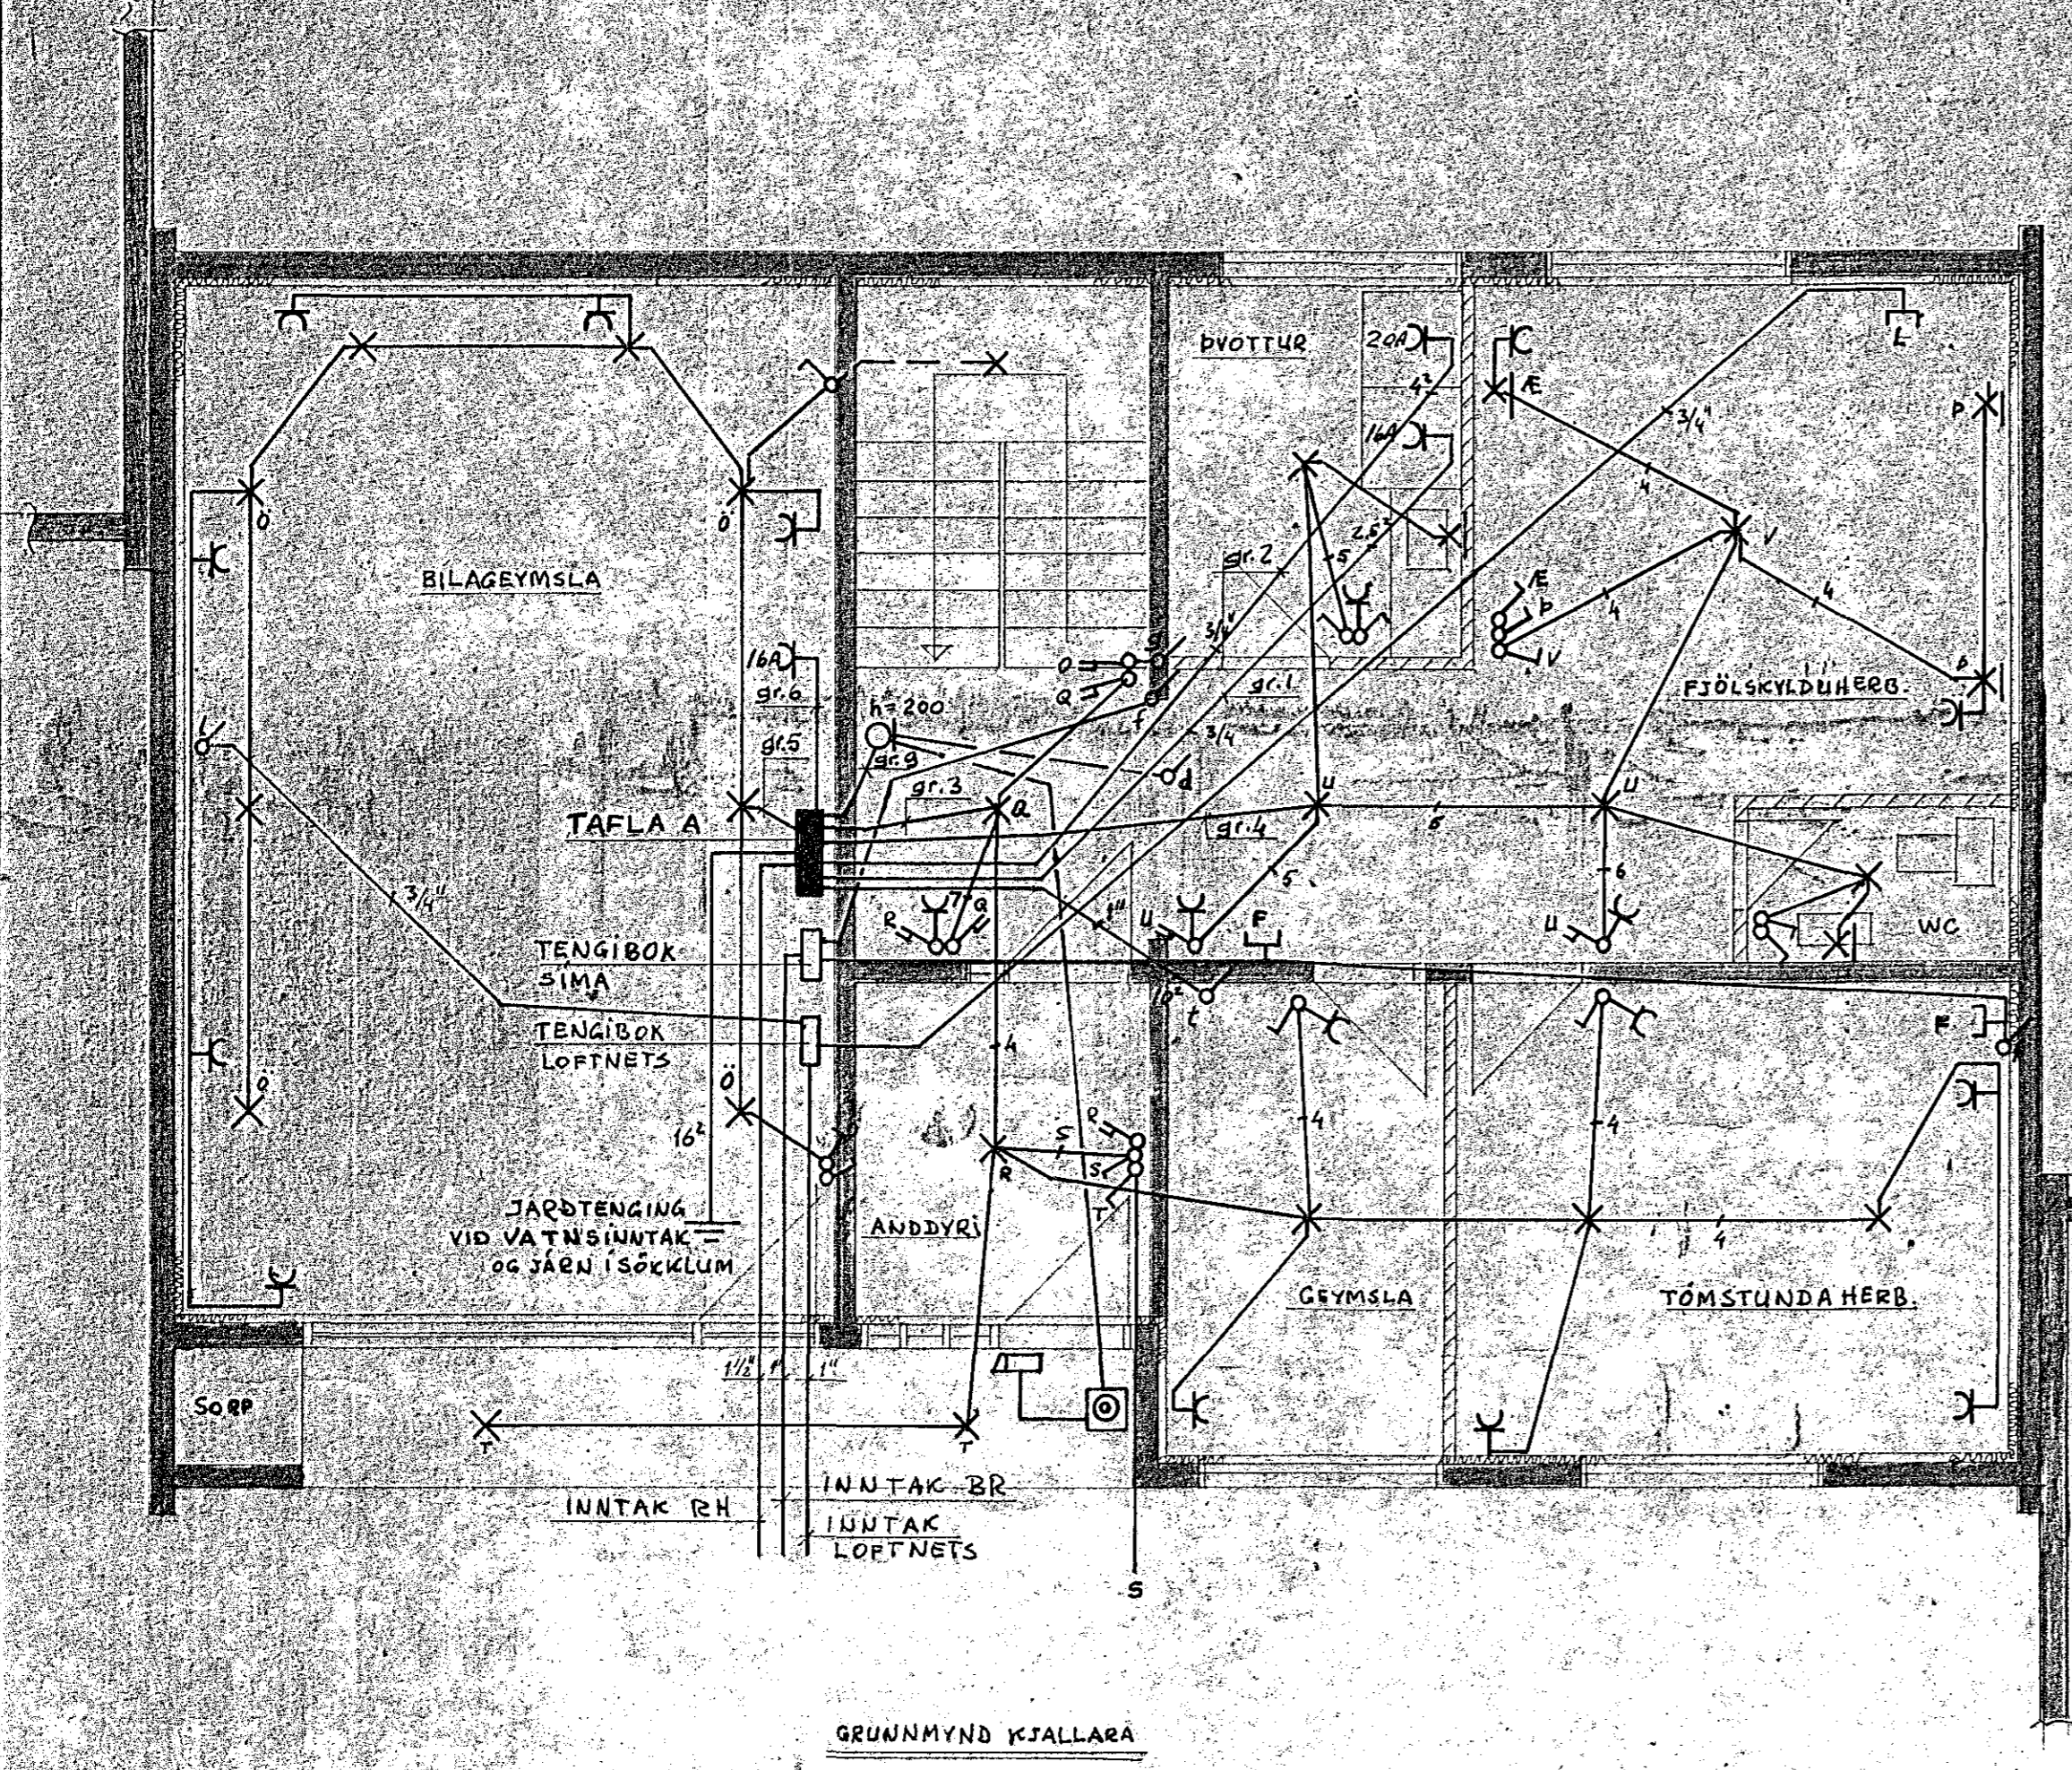

1865

HELGI STEFANSSON RTFJ		
STÓRHJALLI 7, K S. 44112		
LÆKJARHVAMMUR 4, HF.	DAGS	17.10.79
GRUNNMYND KJALLARA,	MKV	1:50
SKURÐUR OG AFSTÖÐUMYNDI)	HANNAÐ	HS
	DREIÐ	HS

Helgi Stefánsson