


Skýringar

Öll mál gefin í cm frá fullfrögengugötu.  
 Hæð rofa sé 100cm.  
 Hæð tengla við rofa í sömu hæð og rofin.  
 Hæð tengla í eldhúsi, bílageymslu og  
 þvottahúsi séu 110cm, aðrir tenglar 20cm.  
 Hæð veggjása sé 150cm.  
 Pípur séu 5/8" og vír 3x1,5².  
 Málstraumur rofa og tengla skal vera 10A  
 F=bæjasími L=loftnet D=dyrasími

nema annars  
 sé getið

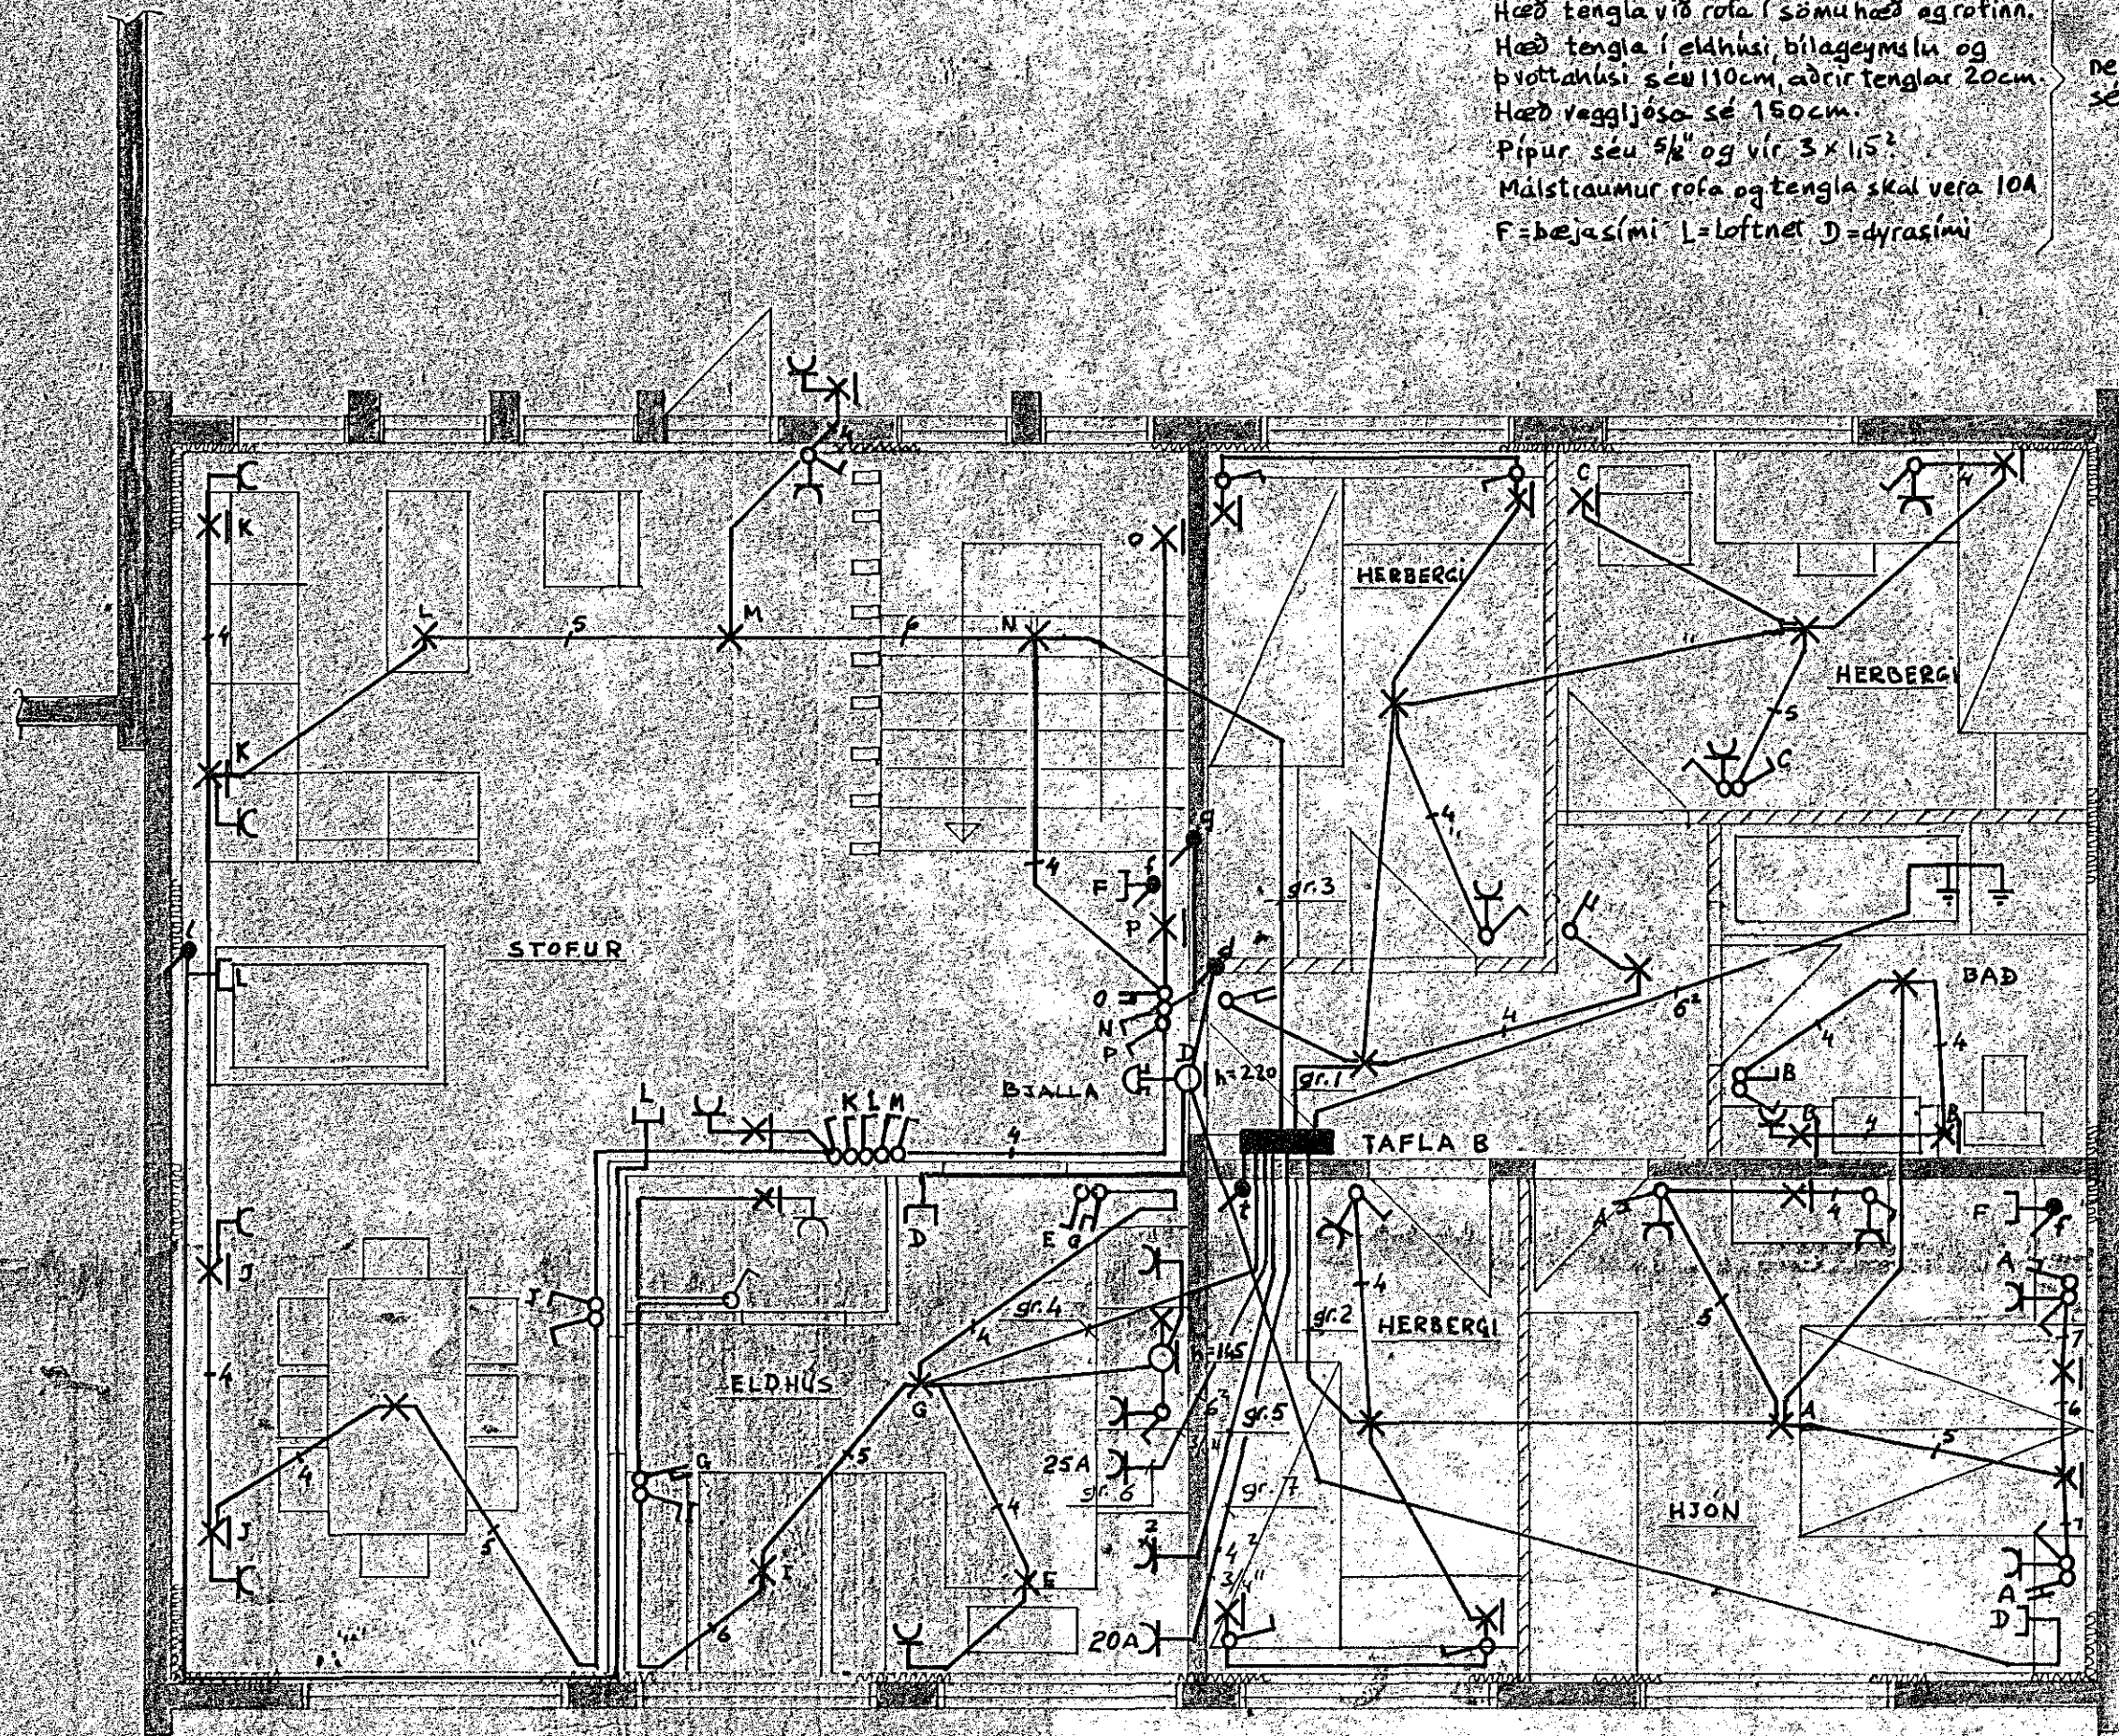

GRUNNMÝND HÉÐAR

TAFLA B

20A	gr.7	TTTT	0 3/4"	3	4²	UPPDVOTTAVEL
25A	gr.6	TTTT	0 3/4"	3	6²	ELDAVEL
10A	gr.5	TTTT	0 5/8"	3	1,5²	ELDHÚS
10A	gr.4	TTTT	0 5/8"	3	1,5²	ELDHÚS
10A	gr.3	TTTT	0 5/8"	3	1,5²	STOFUR
10A	gr.2	TTTT	0 5/8"	3	1,5²	HERBERGI NORÐUR
10A	gr.1	TTTT	0 5/8"	3	1,5²	HERBERGI SÚÐUR

JARÐTENGING  
 BAKKER OG  
 STURTA

35A	KVÍSLVAR	TTTT	0 1"	3	10²	
10A	gr.9	TTTT	0 5/8"	3	1,5²	DYRASÍMI
16A	gr.6	TTTT	0 5/8"	3	1,5²	BÍLAGEYMSLA
10A	gr.5	TTTT	0 5/8"	3	1,5²	BÍLAGEYMSLA
10A	gr.4	TTTT	0 5/8"	3	1,5²	ÞVOTTUR, FJÖLSK.HERB.
10A	gr.3	TTTT	0 5/8"	3	1,5²	ANDD. GEYMSLA OG TÓMSTUNDAHERB.
20A	gr.2	TTTT	0 3/4"	3	4²	BURBKARI
16A	gr.1	TTTT	0 3/4"	3	2,5²	ÞVOTTAVEL

JARÐTENGING VIÐ  
 VATNSINNÞAK OG  
 JARN Í SÖKKLUM

ADALVAR  
 63A  
 TAFLA A  
 63A 30mA

TTTT 0 1 1/2" 3 16²  
 FRÁ ÚTIKASSA

EINLÍNUMYND

HELGI STEFANSSON FTFI	
STÓRIHJALLI 7, K S. 44112	
LÆKJARHVAMMUR 4, HF.	DAGS. 17.10.79
GRUNNMÝND HÉÐAR OG	MKV 1:50
EINLÍNUMYND	HANNAD HS
	DREGIÐ HS
Helgi Stefansson	BLAD 2 AF 2