



Húsvéita nr. 2652 Teikning nr. 1867
 Samþykkt þ. 2-7 1980
 f.h. RAÞVEITU HAFNARÉIÐAR
Jóns Ólafsson
 Eftirlitamaður rafhlagna


Lausók samþykkt 2-7 1980
 S.D. RAÞVEITU HAFNARÉIÐAR
Hendur Heiðberg

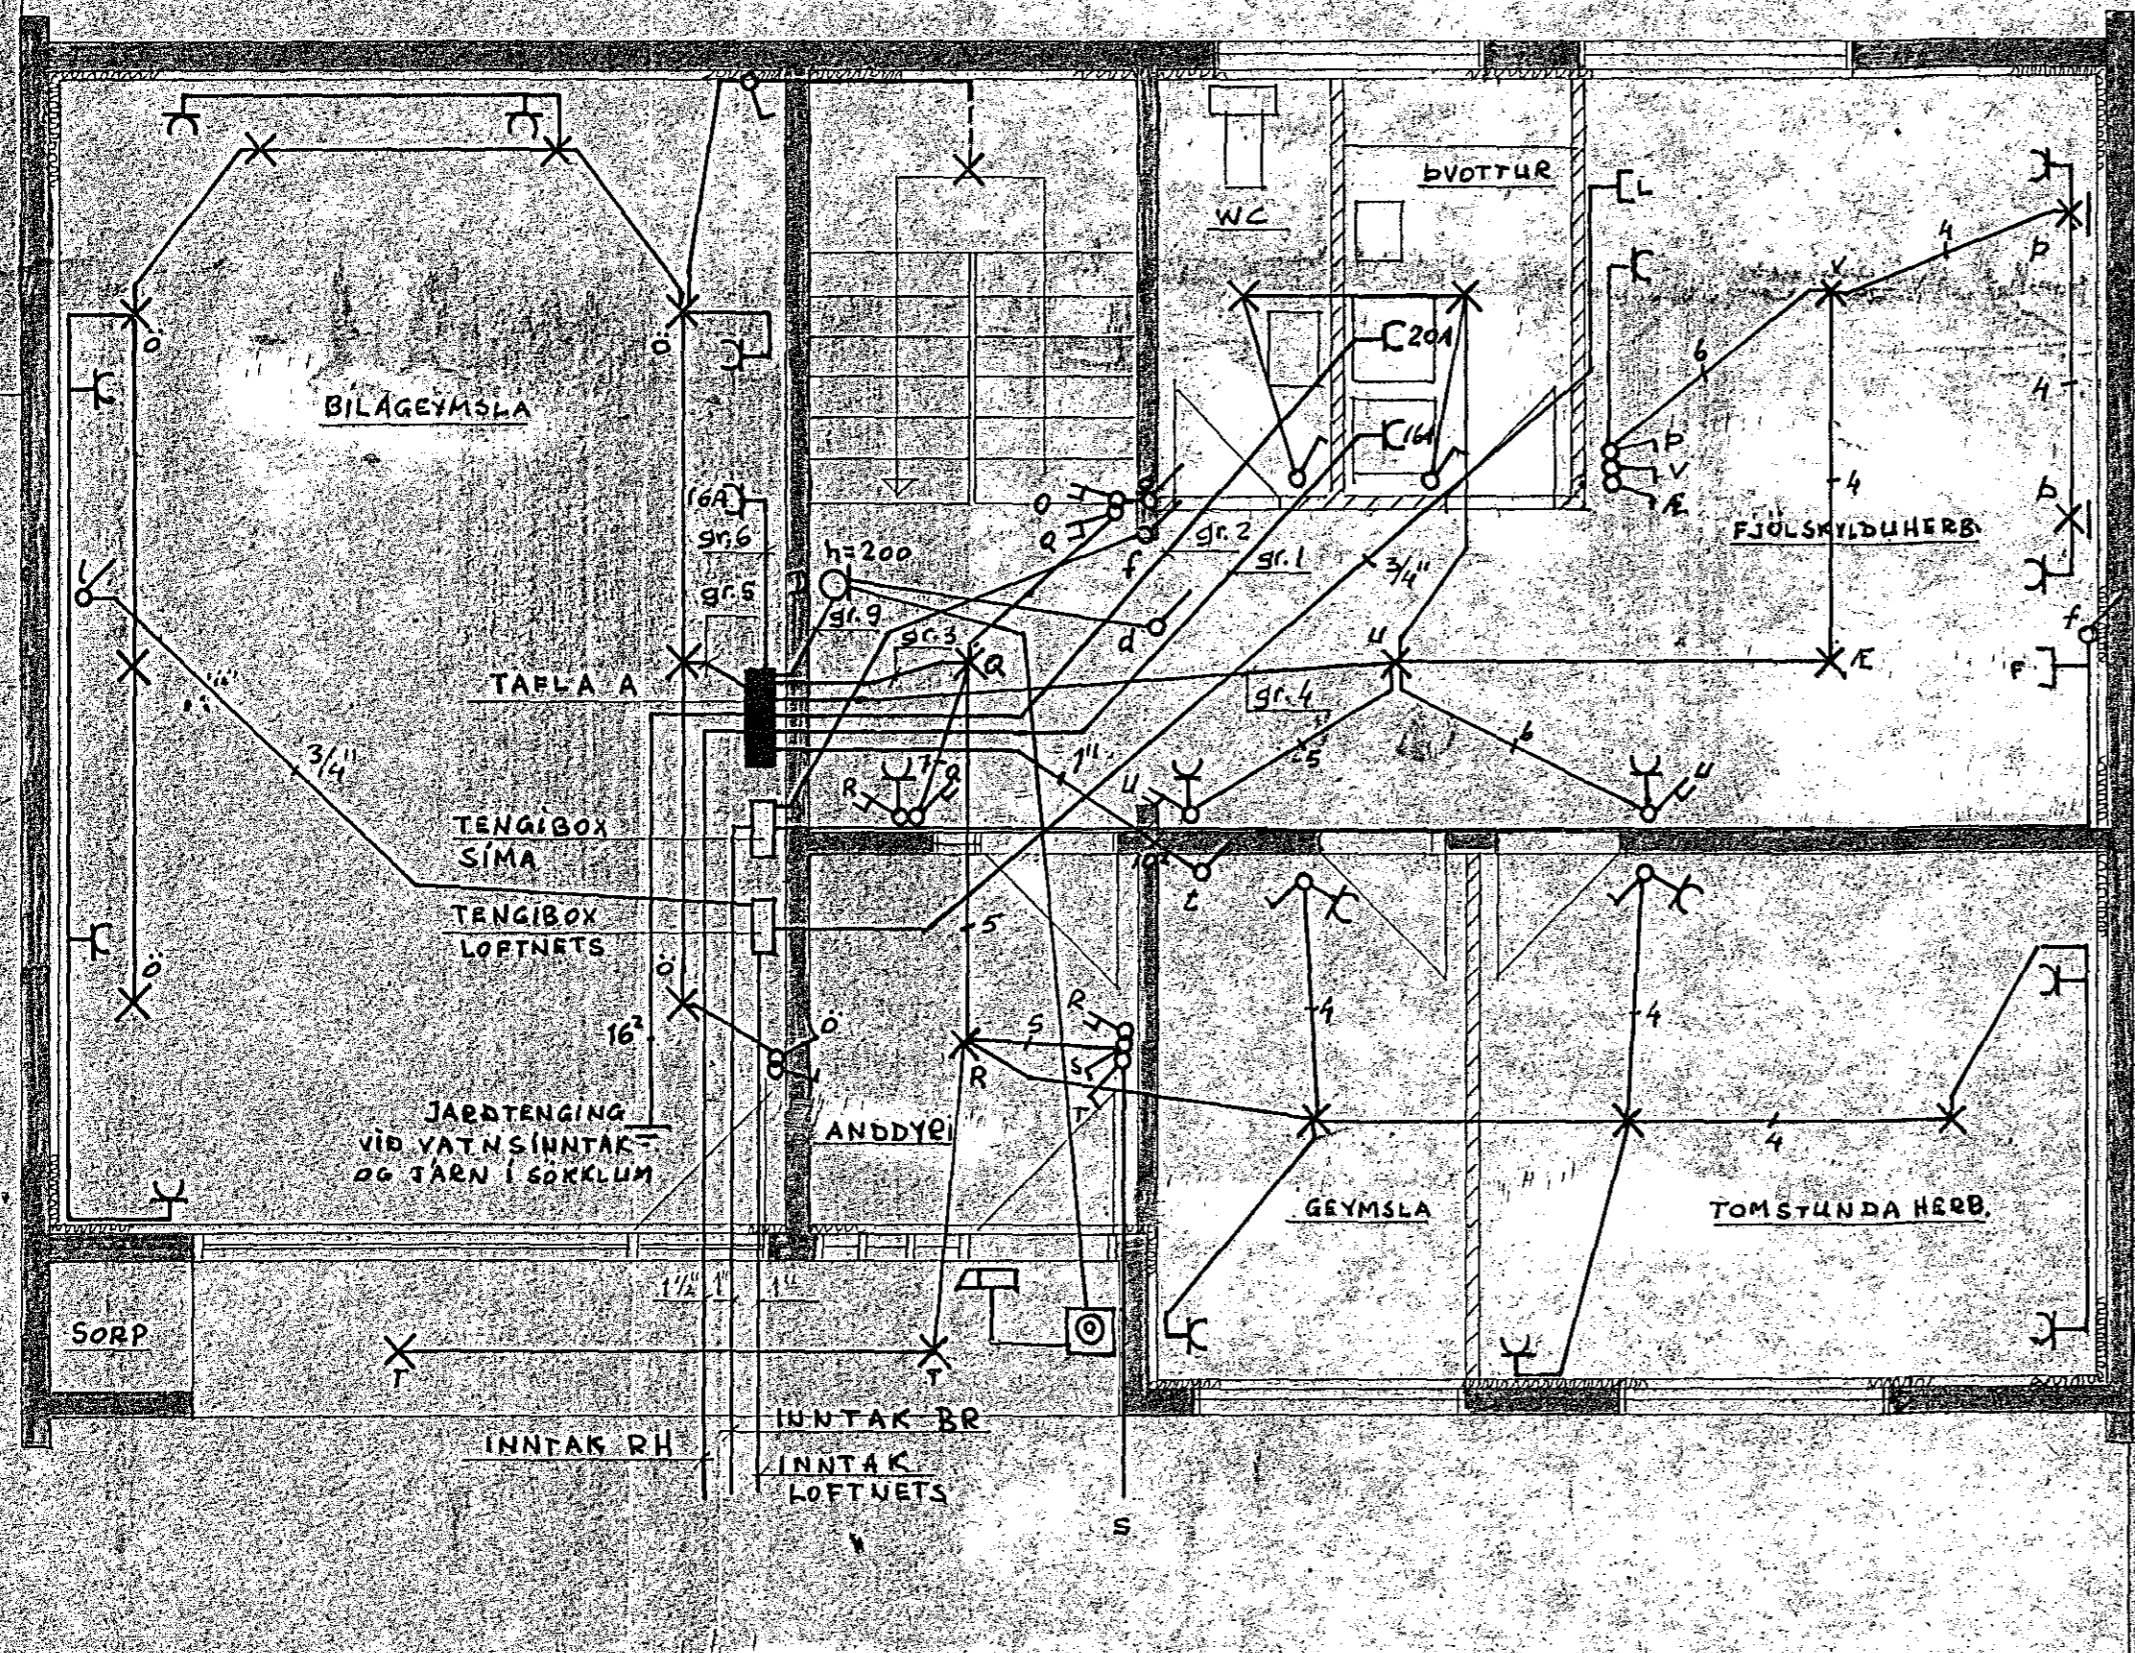

GRUNNMYND KJALLARA

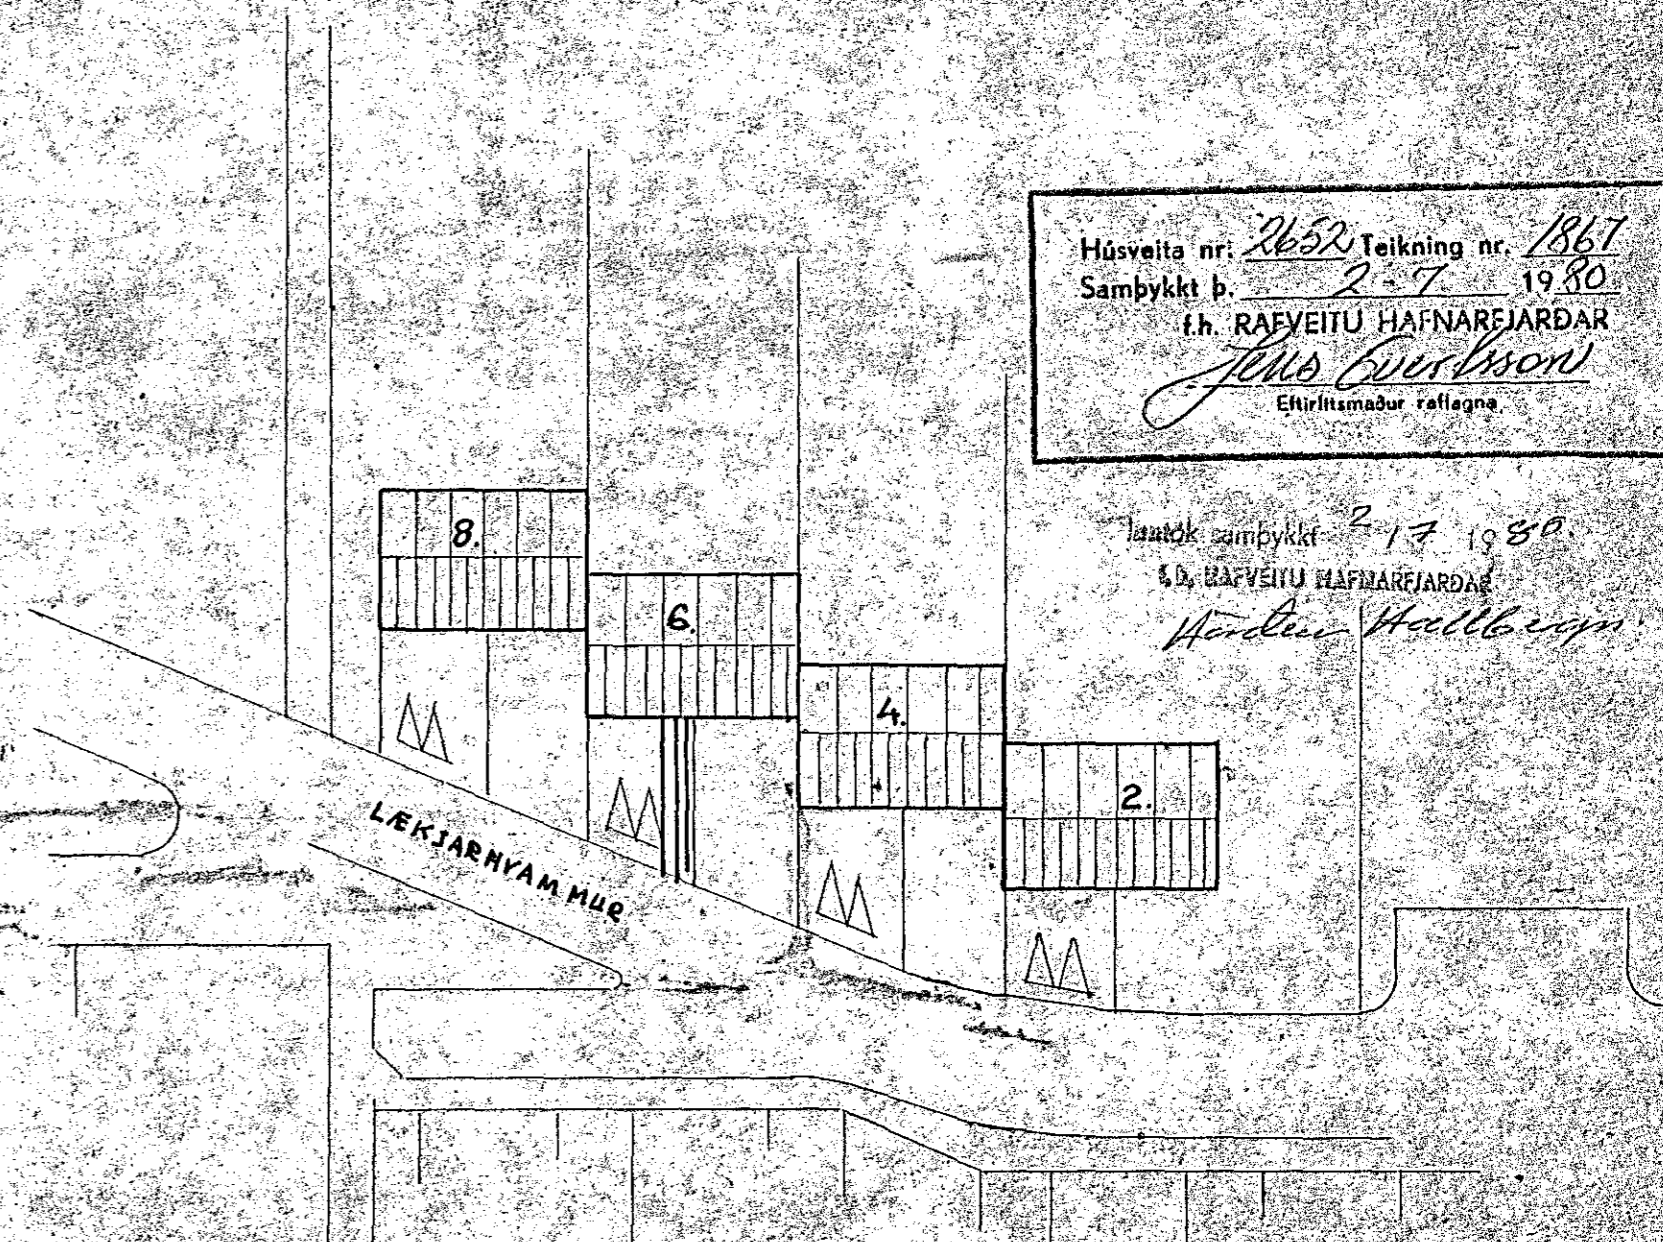

AFSTÖÐUMYND 1:500

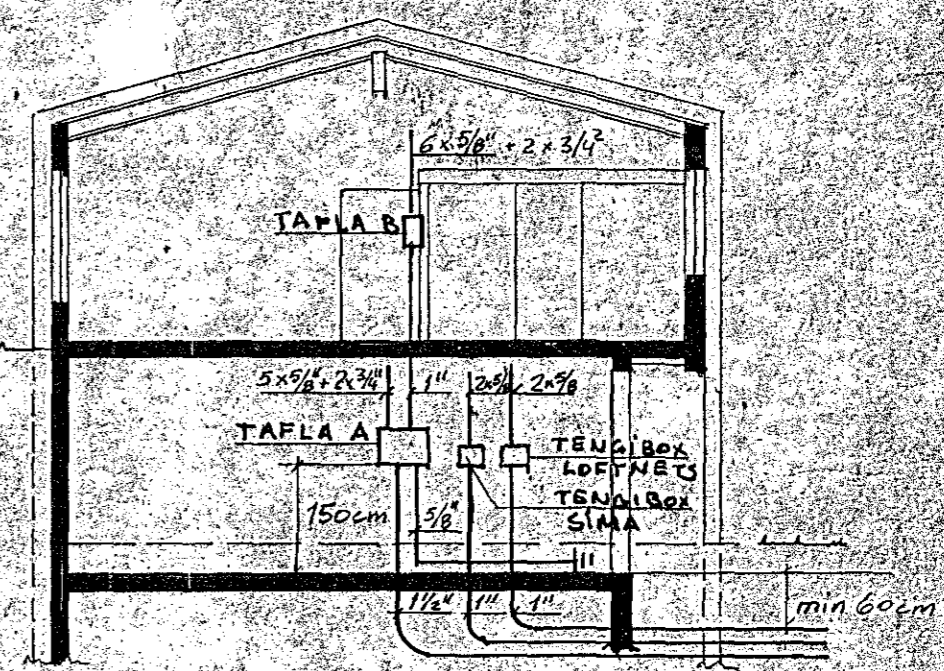

SKURÐUR 1:100

1867x

| | | |
|---|--------|-------------|
| HELGI STEFÁNSSON FTFÍ | | |
| STÓRIHJALLI 7, K S. 44112 | | |
| LÉKJARHYMMUR 6. HF. | ÞAGS. | 17.10.79 |
| GRUNNMYND KJALLARA, SKURÐUR OG AFSTÖÐUMYND | MKV. | 1:50 |
| | HANNAÐ | HS |
| | ÞREGIÐ | HS |
| | | BLAÐ 1 AF 2 |