
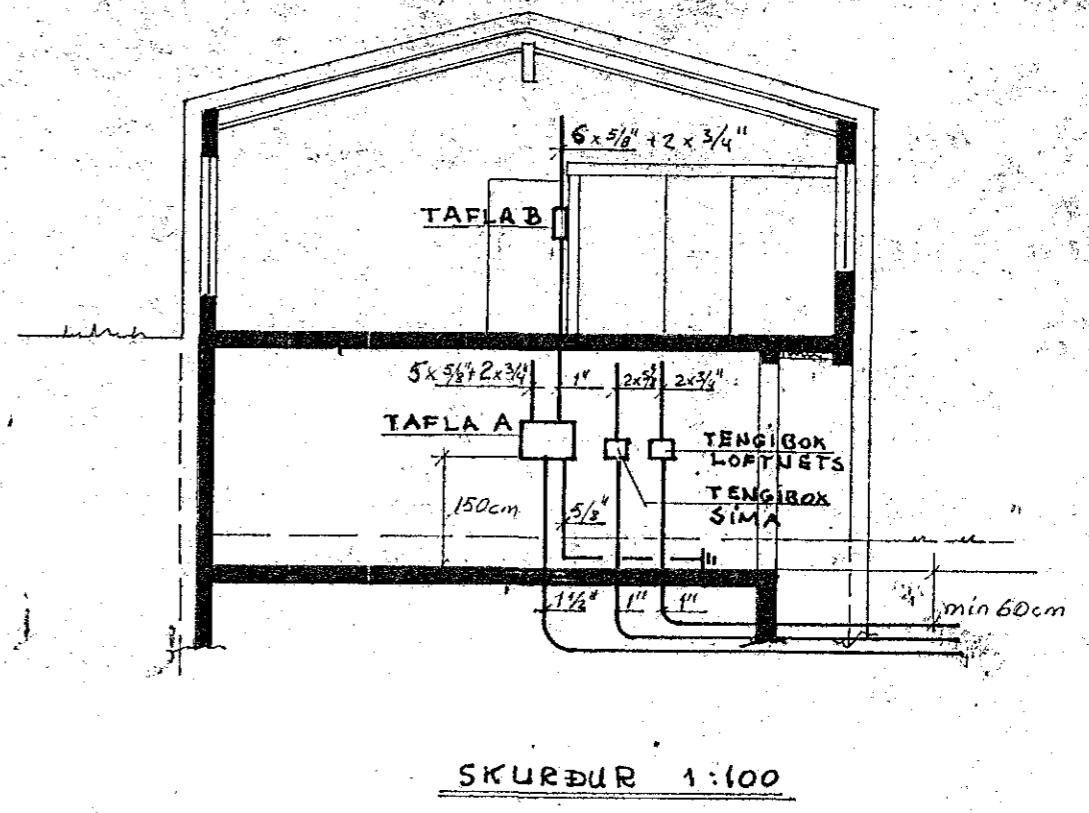
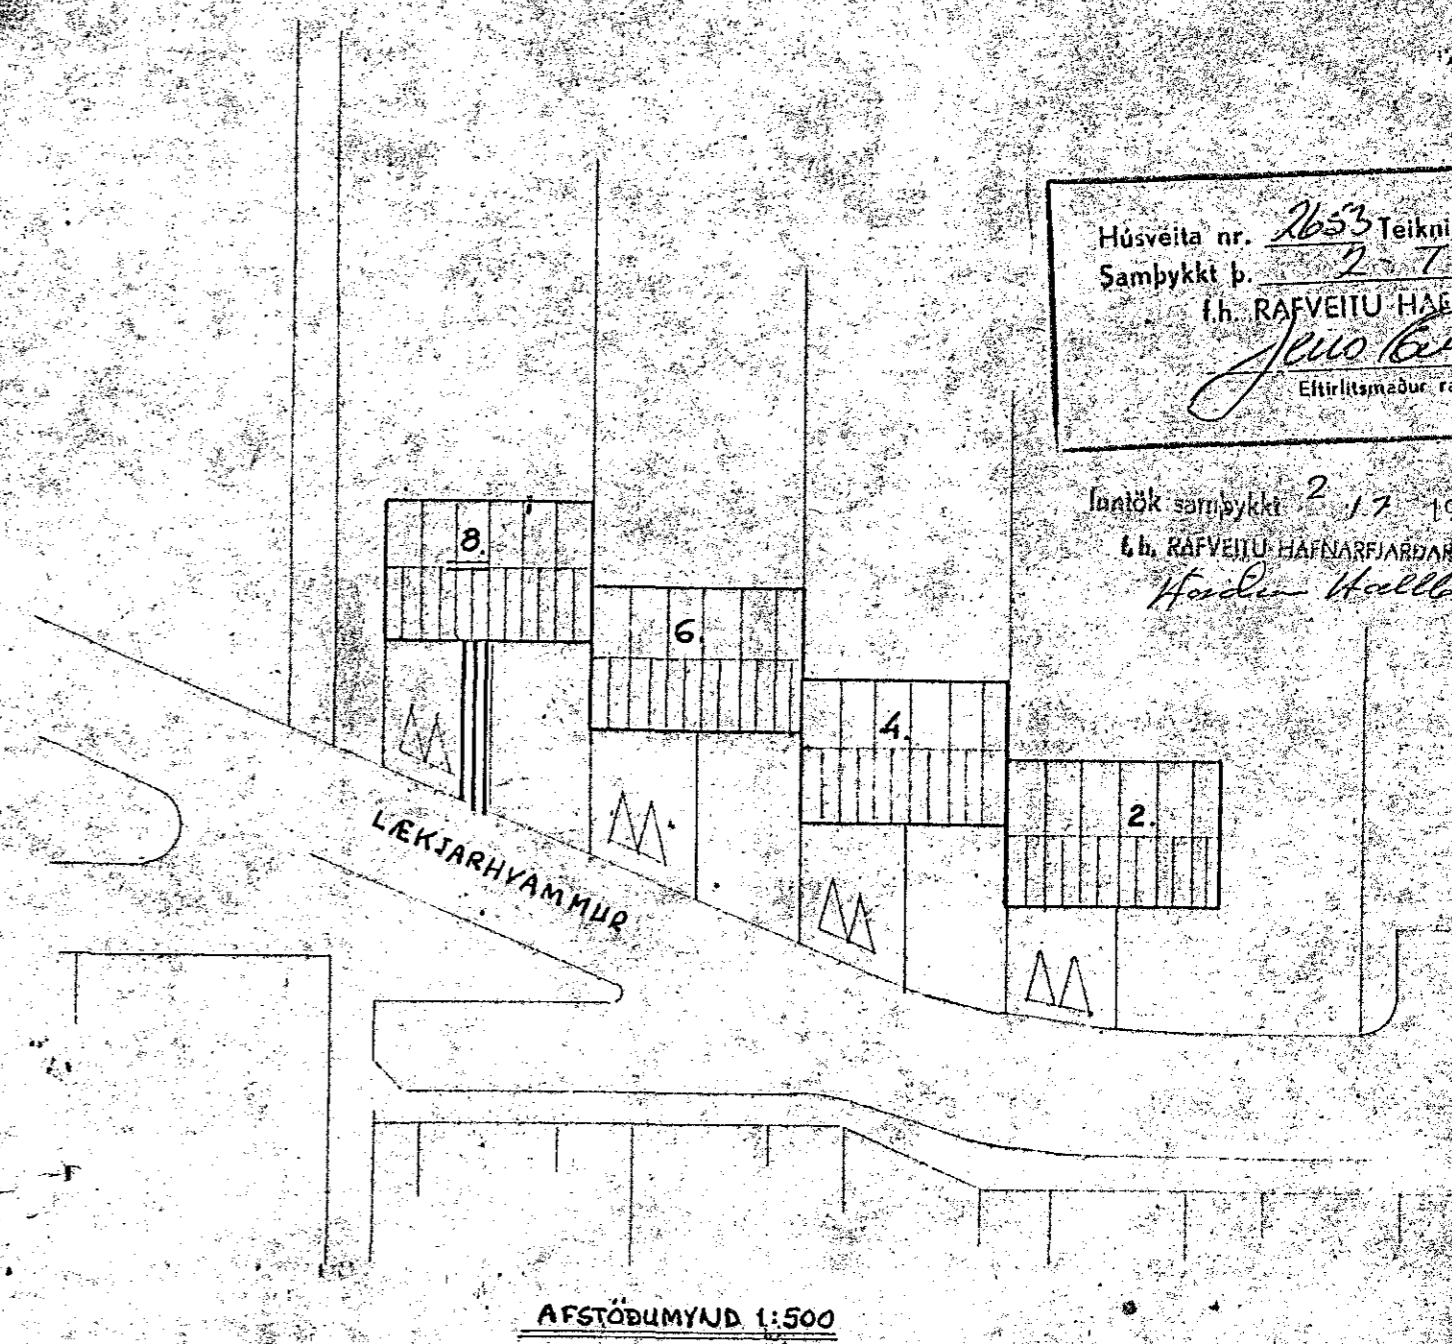


Húsvéita nr. 2653 Teikning nr. 1868
 Samþykkt þ. 2.7.1980
 í h. RÁFVEITU HAFNARFIJARÐAR
Jens Kristján
 Eittíttismáður, rállega

Íanök samþykkt 2.17.1980
 í h. RÁFVEITU HAFNARFIJARÐAR
Höndur Halldórsson

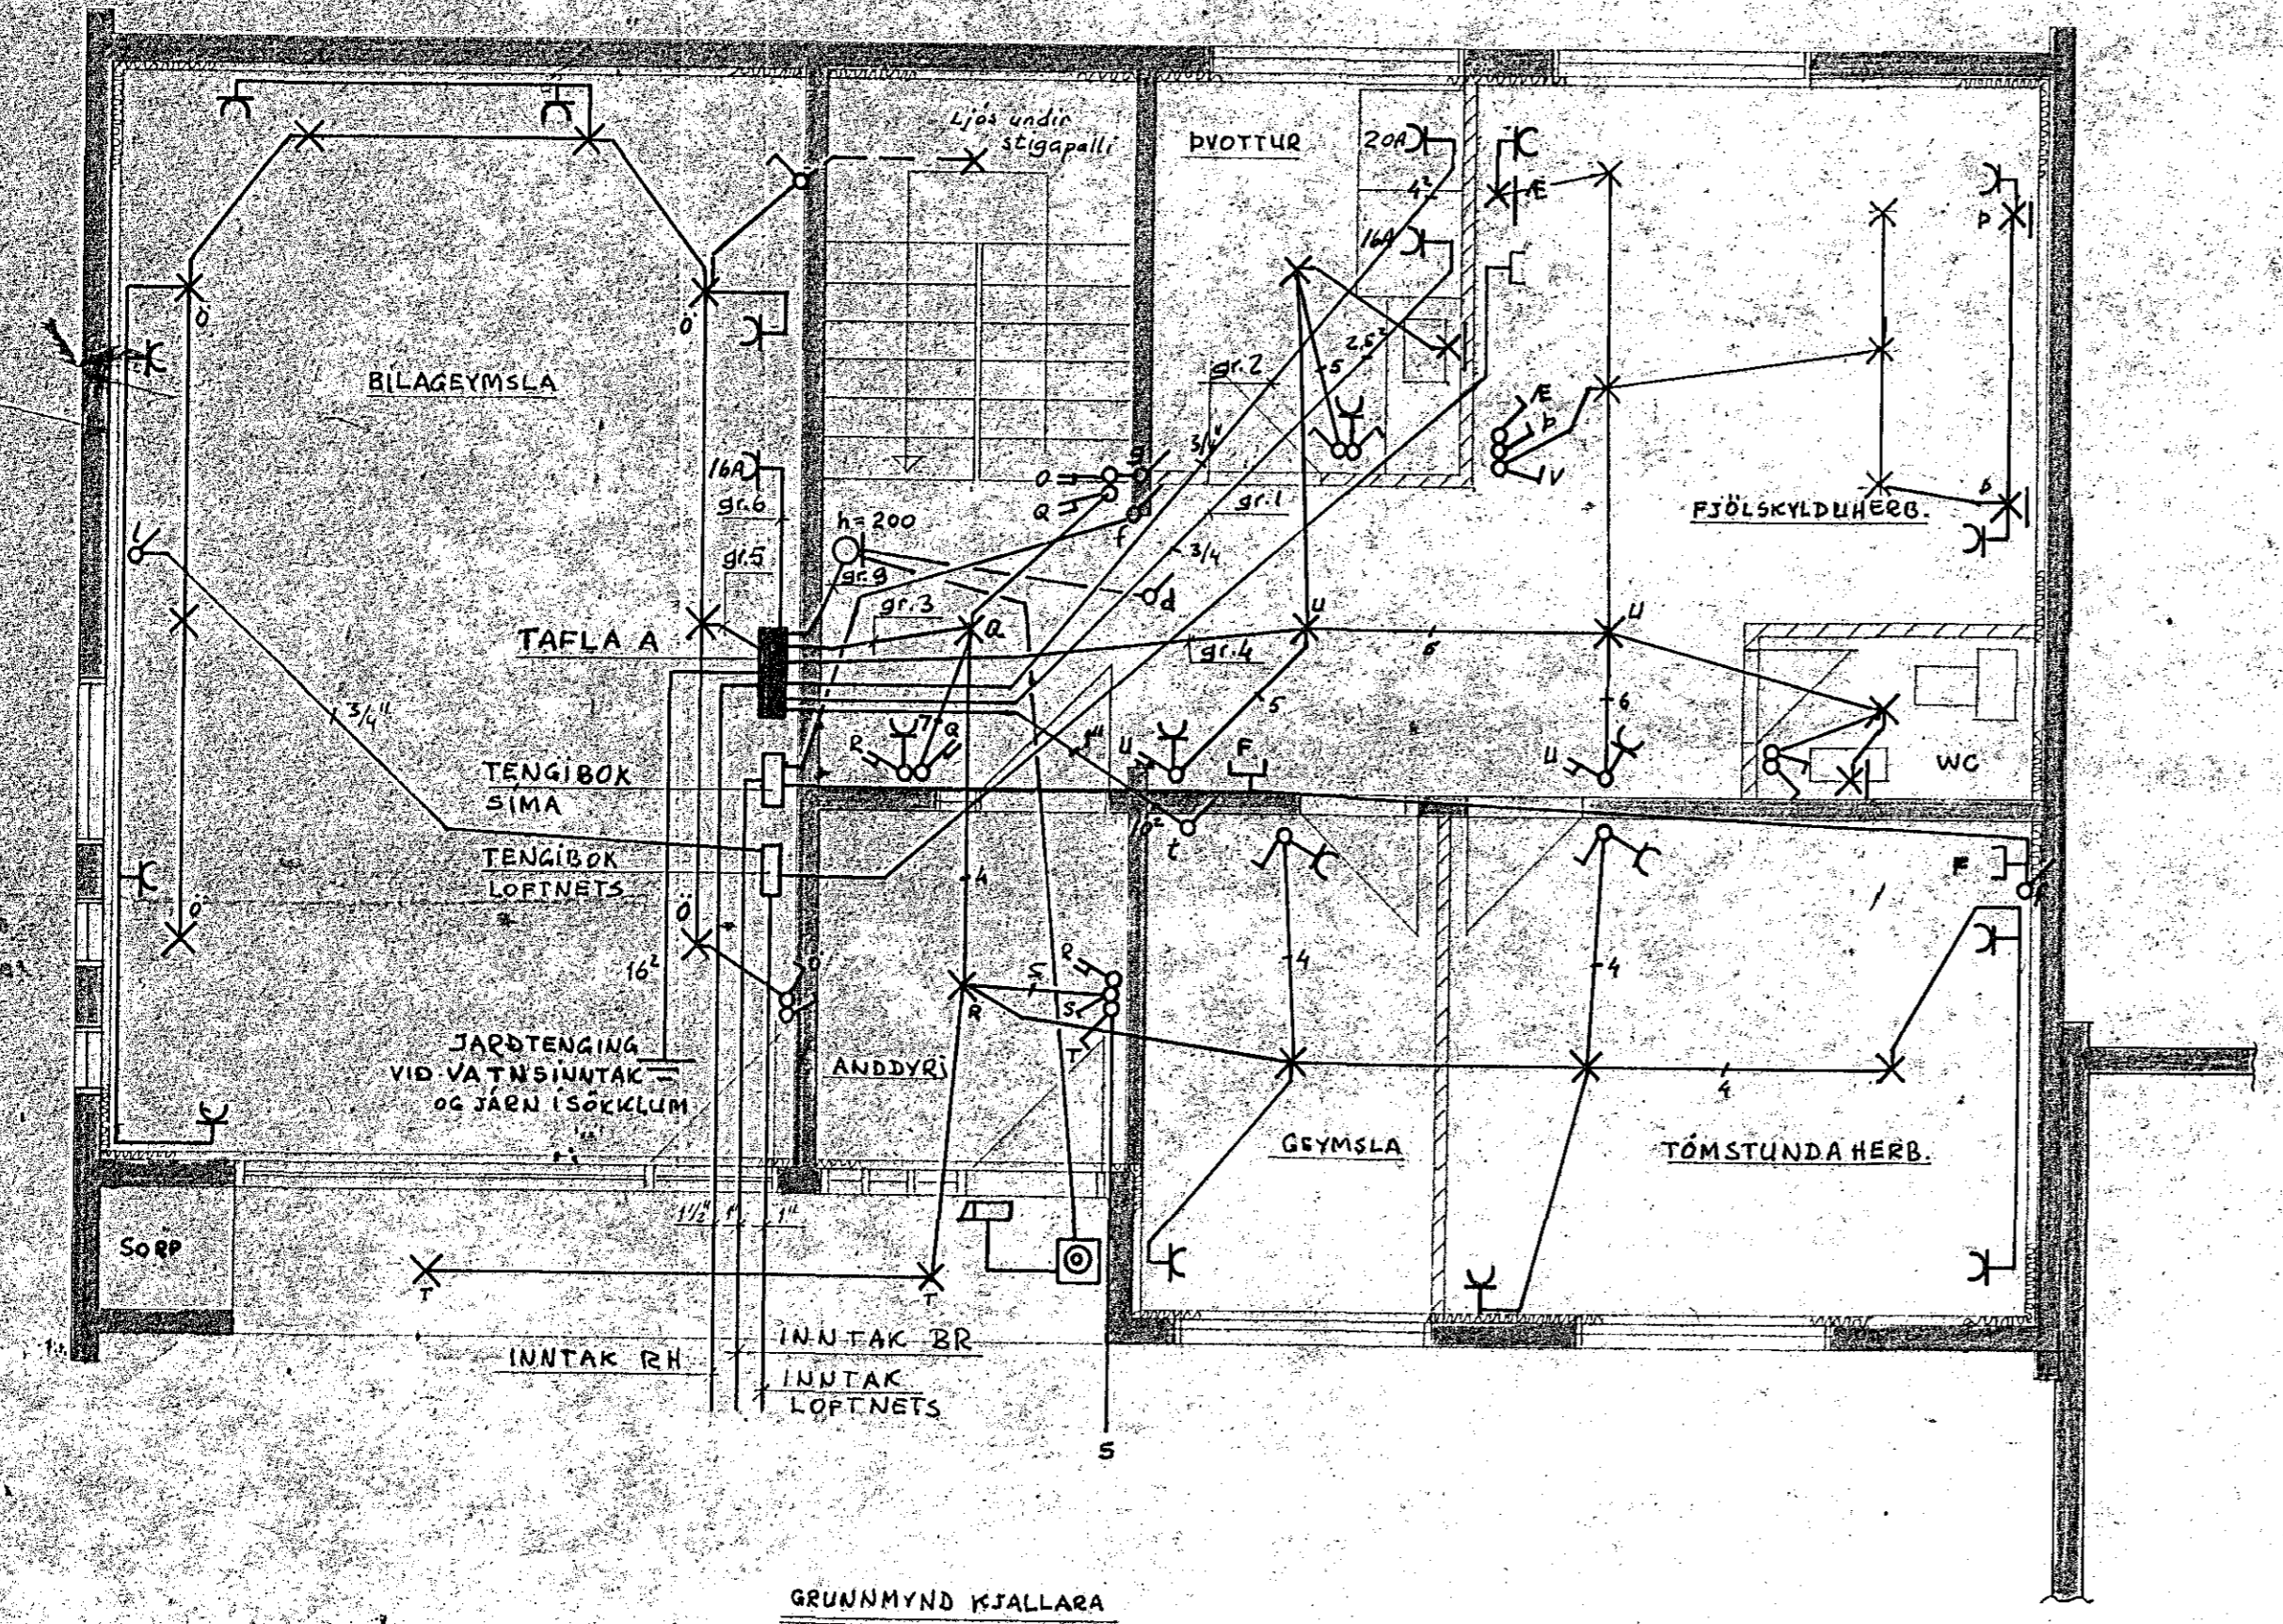

1868. x

HELGI STEFÁNSSON FTFI		
STÓRIHJALLI 7, K S. 44112		
LÆKJARHVAMMUR 8, HF	DAGS	17.10.79
GRUNNMYND KJALLARA, SKURÐUR OG AFSTÖÐUMYND	MKV	1:50
	HANNAÐ	HS
	DREGIÐ	HS
<i>Helgi Stefánsson</i>	BLAÐ	1. AF 2