



Skýringar

Öll mál gefin í cm frá fullfrágeng Augólfi.
 Hæð rofa sé 100cm.
 Hæð tengla við rofa í sömu hæð og rofinn.
 Hæð tengla í eldhúsi, bílageymslu og þvottahúsi séu 110cm, aðrir tenglar 20cm.
 Hæð veggljósa sé 150cm.
 Pípur séu 5/8" og vír 3 x 1,5².
 Málstraumur rofa og tengla skal vera 10A
 F=bæjasími L=loftnet D=dyrasími

nema annars sé gætið

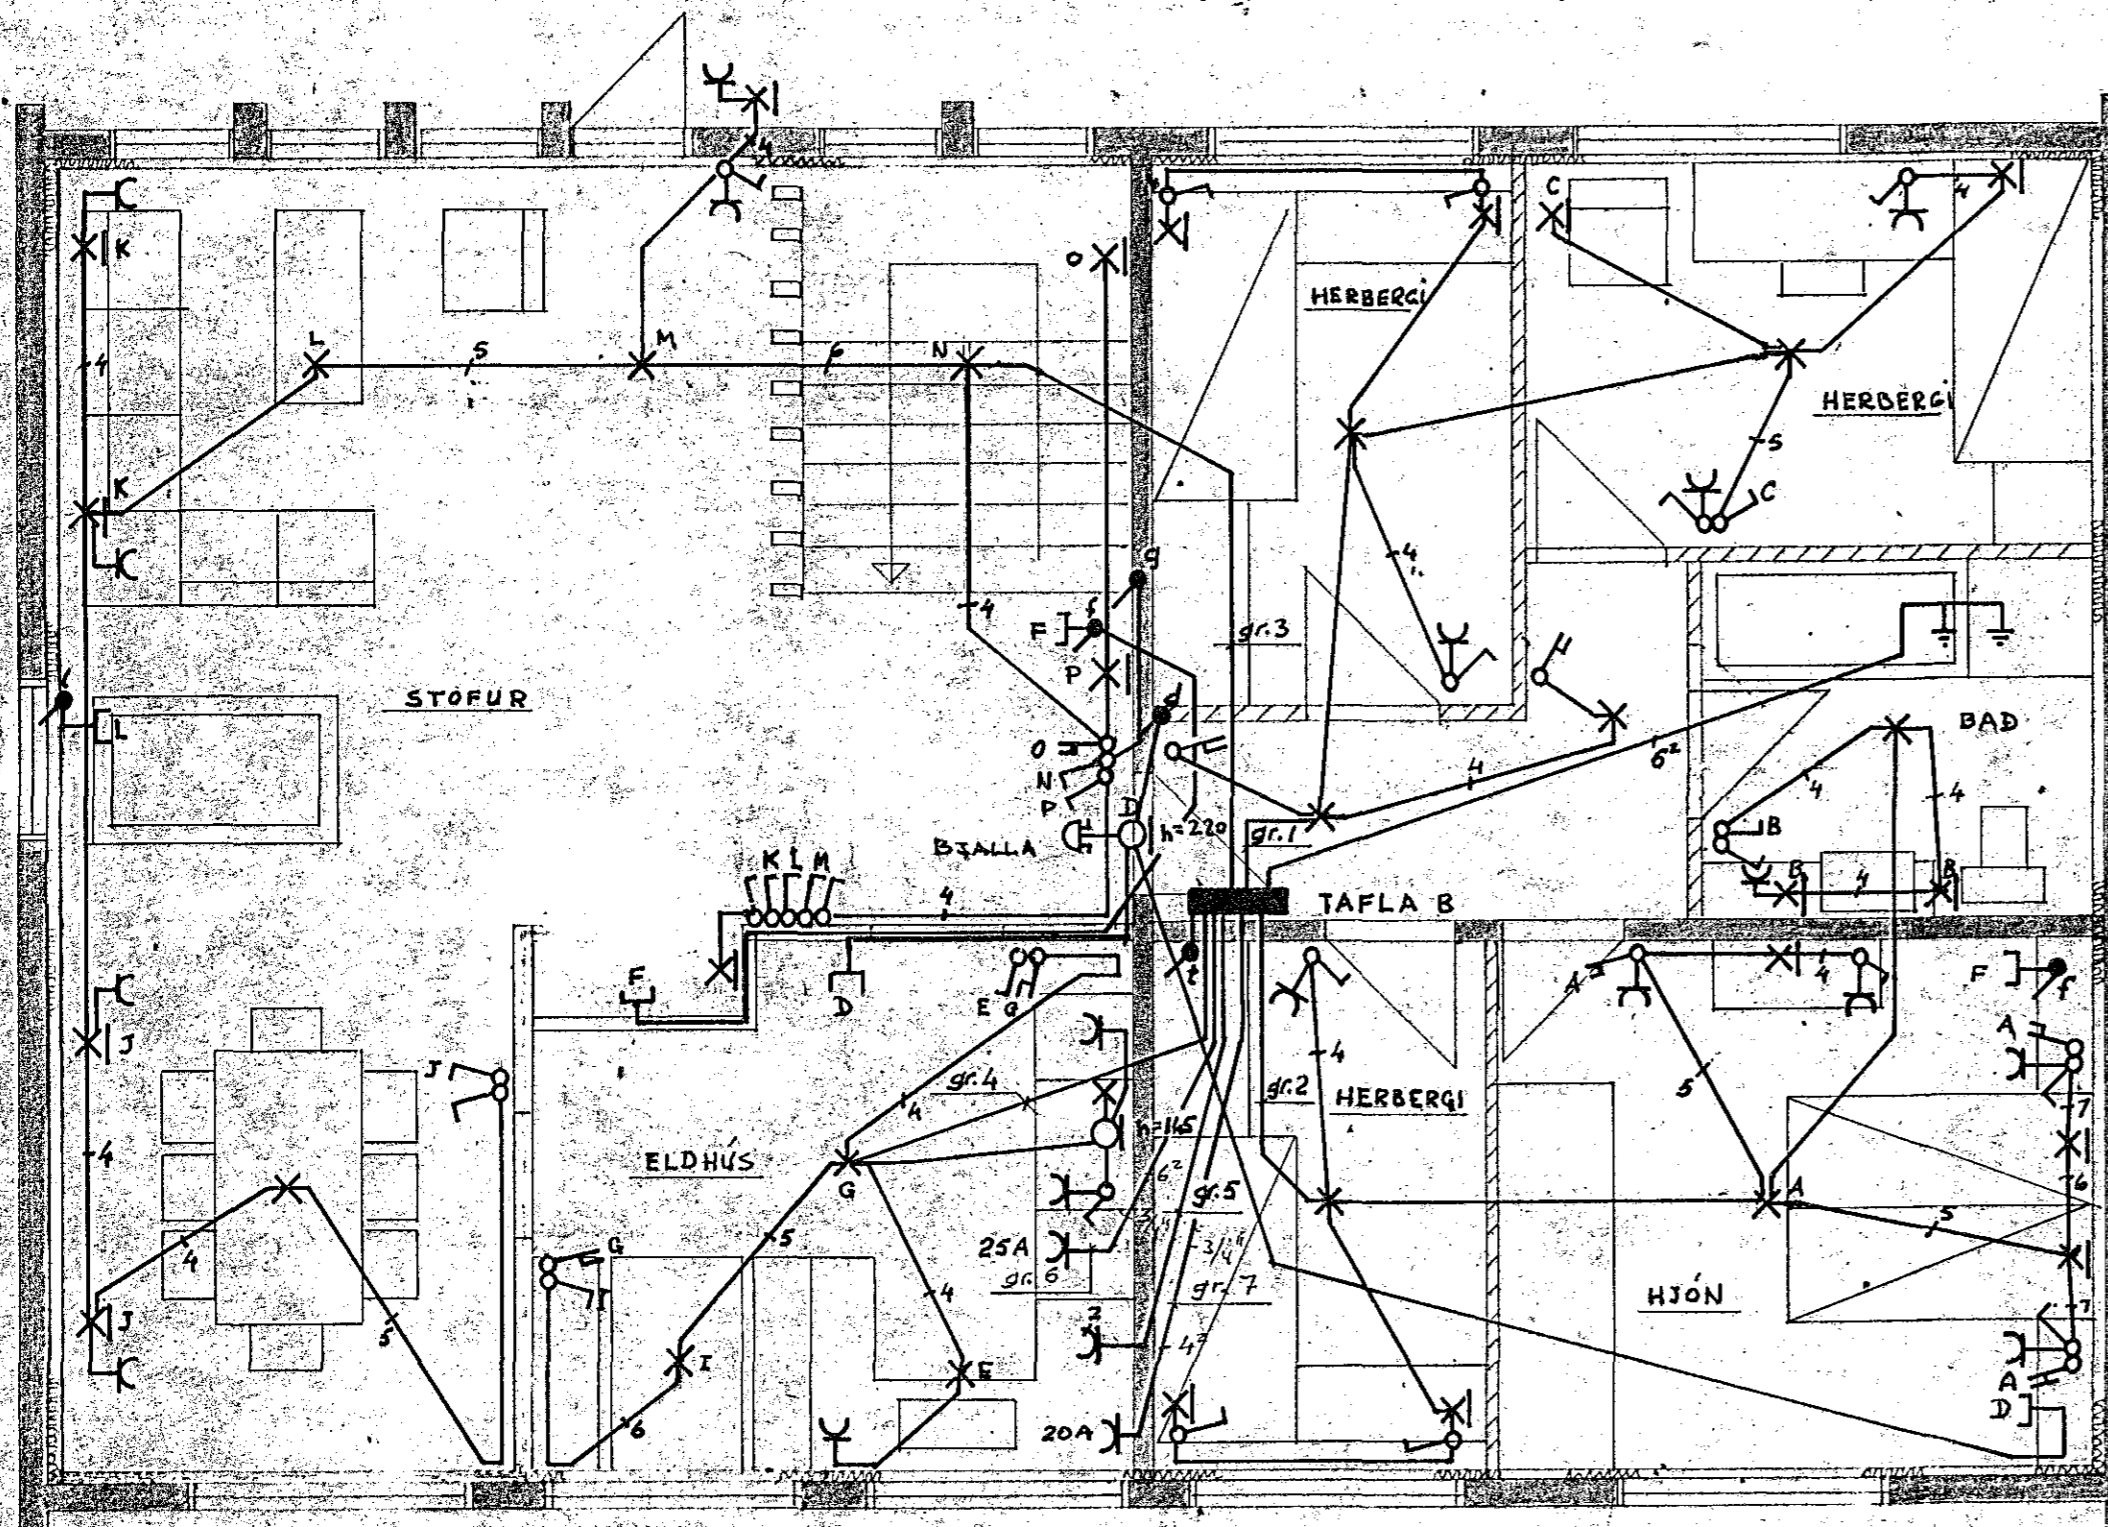

GRUNNMYND HÆÐAR

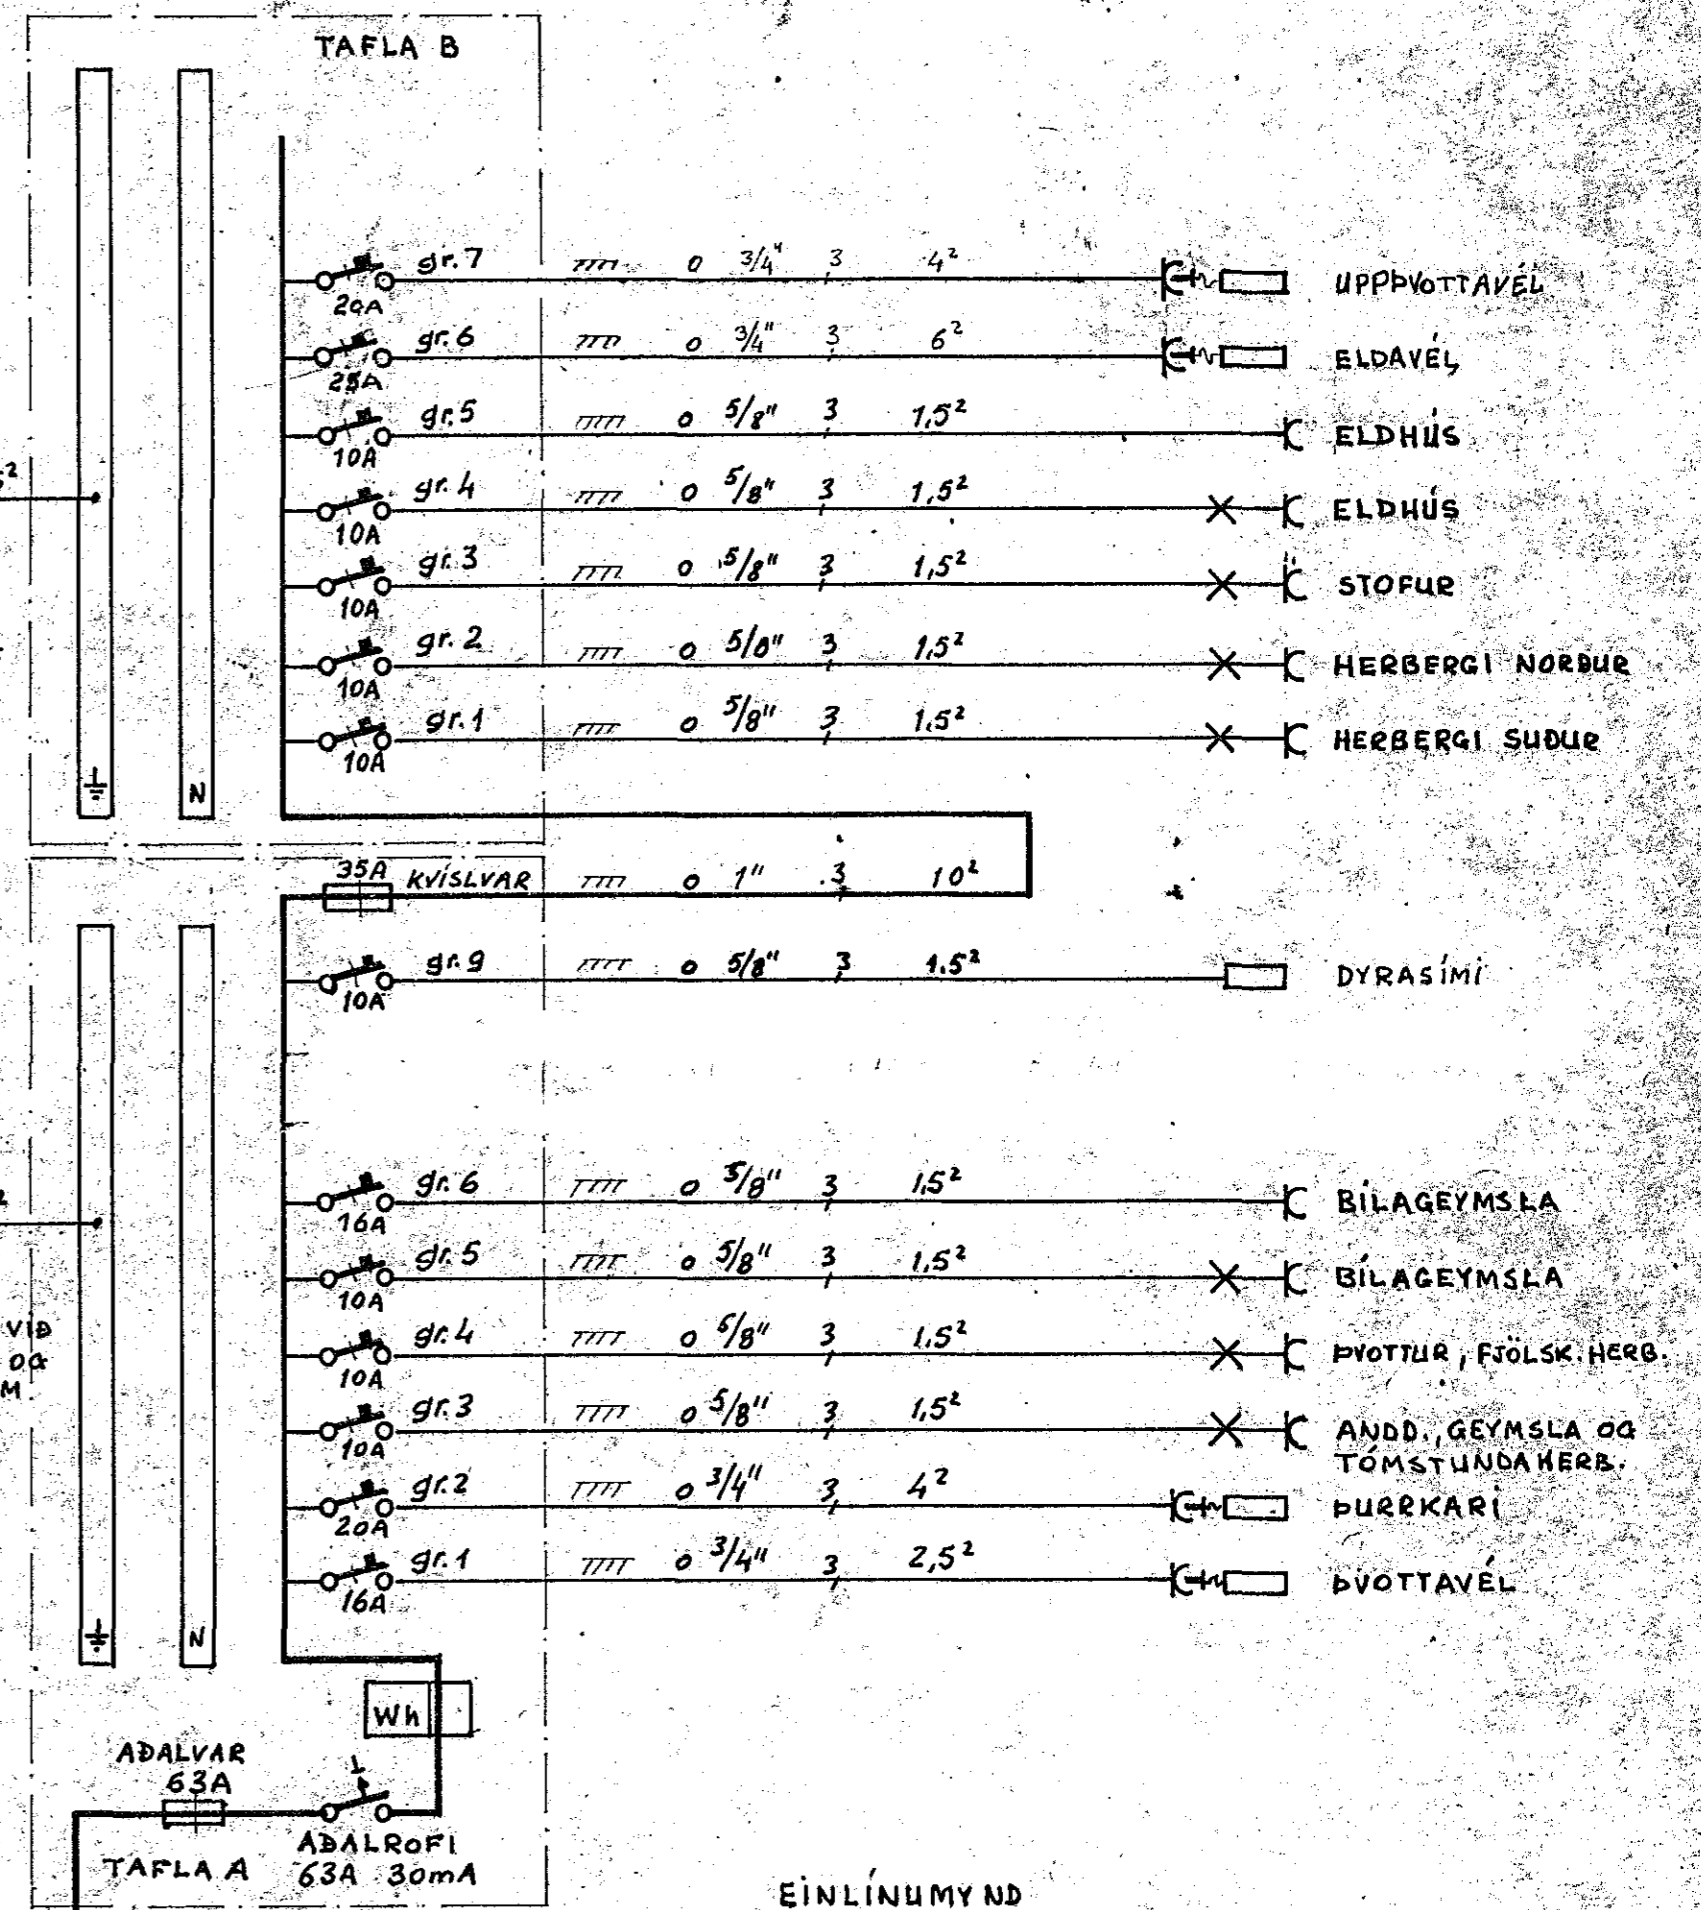

EINLÍNEMYND

0 1 1/2" 3 16²
 FRÁ ÚTIKASSA

HELGI STEFANSSON FT-FI		
STÓRIHJALLI 7, K S. 44112		
LÆKTARHVAMMUR 8, HF	DAGS.	17.10.79
GRUNNMYND HÆÐAR OG	MKV	1:50
EINLÍNEMYND	HANNAÐ	HS
	DREGLIÐ	HS
Helgi Stefansson		BLAD 2 AF 2