


Húsvæita nr. 2662 Teikning nr. 1877
 Samþykkt þ. 31/12 1980
 f.h. RAÞVEITU HAFNARFJARÐAR
Albert Kristjánsson
 Eðrlitamaður rannagna

Inntök samþykkt 30.12. 1980
 f.h. RAÞVEITU HAFNARFJARÐAR
 Byggingartekn. samþ. 4/7. 80
 Framuísad
 Albert Kristjánsson
 DYRASÍMI, BTALLA

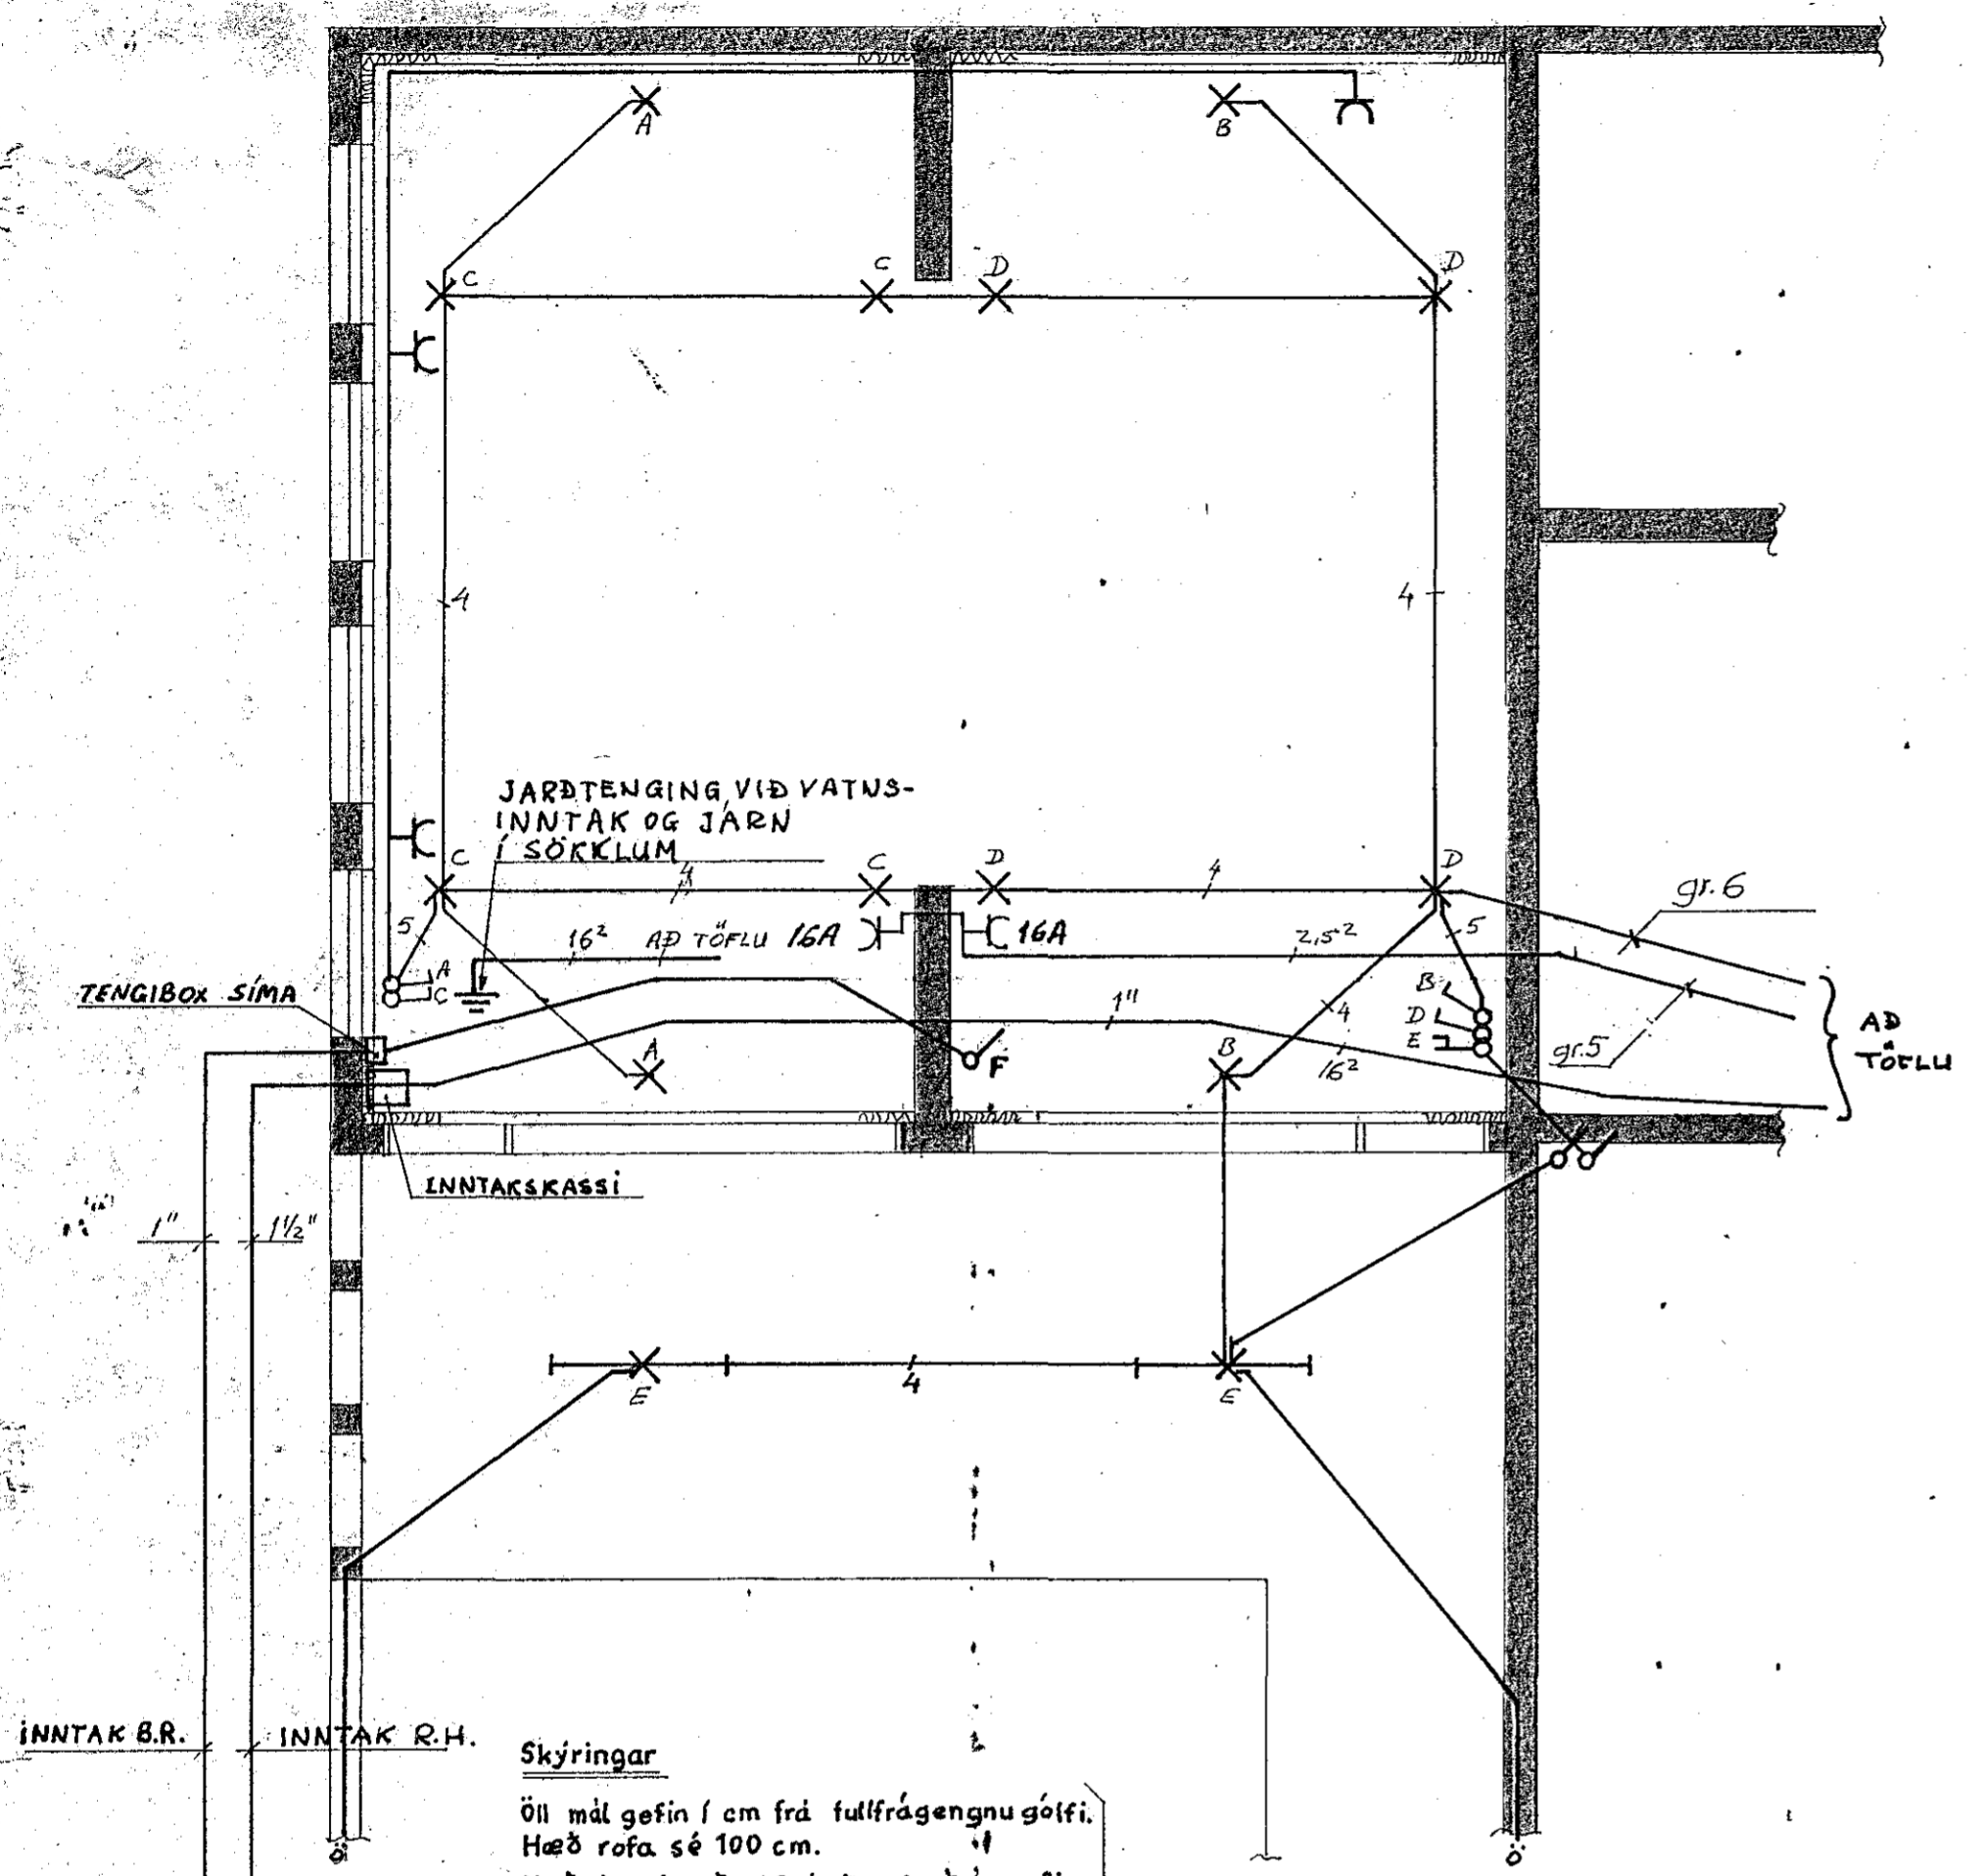


INNTAK B.R. INNTAK R.H.

Skýringar
 Öll mál gefin í cm frá fullfrágengnu gólfi.
 Hæð rofa sé 100 cm.
 Hæð tengla við rofa í sömu hæð og rofinn.
 Hæð tengla í eldhúsi, bílageymslu og þvottahúsi sé 110 cm, aðrir tenglar 20 cm.
 Hæð veggfjása sé 150 cm
 Pípur séu 5/8" og vír 3 x 1,5²
 Málstraumur rofa og tengla skal vera 10A
 F = bæjarsími, L = loftnet, D = dyrásími

nema annars sé getið

JARÐTENGING VÍÐ VATNS-INNTAK OG JÄRN Í SÖKKLUM

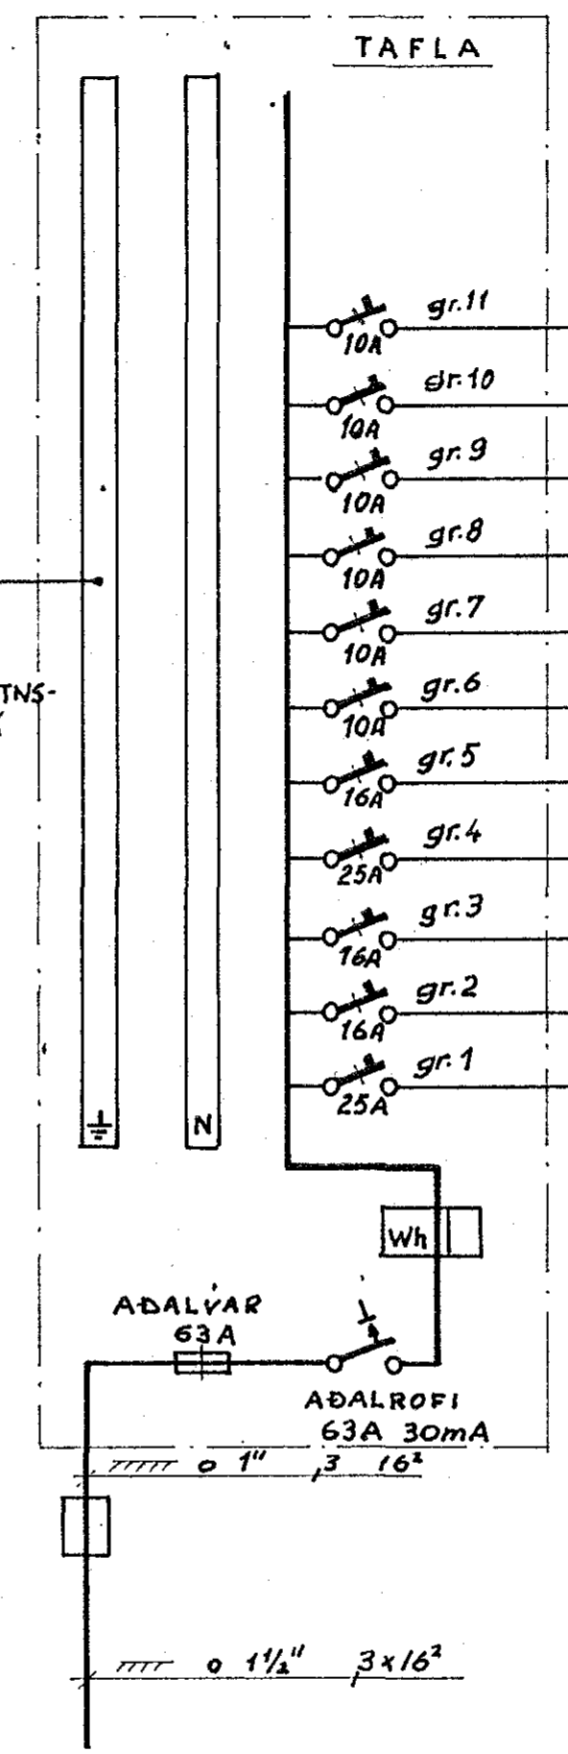

TAFLA

gr.11	10A	0 5/8"	3	1,5²	
gr.10	10A	0 5/8"	3	1,5²	X
gr.9	10A	0 5/8"	3	1,5²	X
gr.8	10A	0 5/8"	3	1,5²	X
gr.7	10A	0 5/8"	3	1,5²	X
gr.6	10A	0 5/8"	3	1,5²	X
gr.5	16A	0 5/8"	3	2,5²	X
gr.4	25A	0 3/4"	3	6²	☐
gr.3	16A	0 3/4"	3	2,5²	☐
gr.2	16A	0 3/4"	3	2,5²	☐
gr.1	25A	0 3/4"	3	6²	☐

- STOFUR
- ELDHÚS, ÞVOTTAHÚS
- HÚSB., FJÖLSK., HOL, ANDDYRI
- SVEFNHERB., BAD
- BÍLAGEYMSLA
- BÍLAGEYMSLA
- ÞURKARI
- ÞVOTTAVÉL
- UPPÞVOTTAVÉL
- ELDAVÉL

EINLÍNUMYND

1877

HELGI STEFÁNSSON FTFI		
STÓRIHJALLI 7 K S. 44112		
SEVANGUR IS, HF.	DAOS	17.12.79
GRUNNMYND BÍLAGEYMSLU OG EINLÍNUMYND	MXV	1:50
	HANNAÐ	HS
	DREGIÐ	HS
<i>Helgi Stefánsson</i>	BLAÐ	1 AF 2