


GRUNNMYND, M=1:50


Skýringar
 Öll mál eru í cm frá full-
 frægengnu gölfi.
 Rofar komi í 100 cm hæð.
 Fonglar komi í 20 cm hæð.
 Veggþrjár komi í 150 cm hæð.
 F = Þjársími.
 L = Loftmæðslög.
 D = Dýrsími.
 Ríralögn sé 0.5/8".
 Leiðarar í rörum er 3x1.5

nema annars
 sé sérstaklega
 gefið í teik-
 ningum.

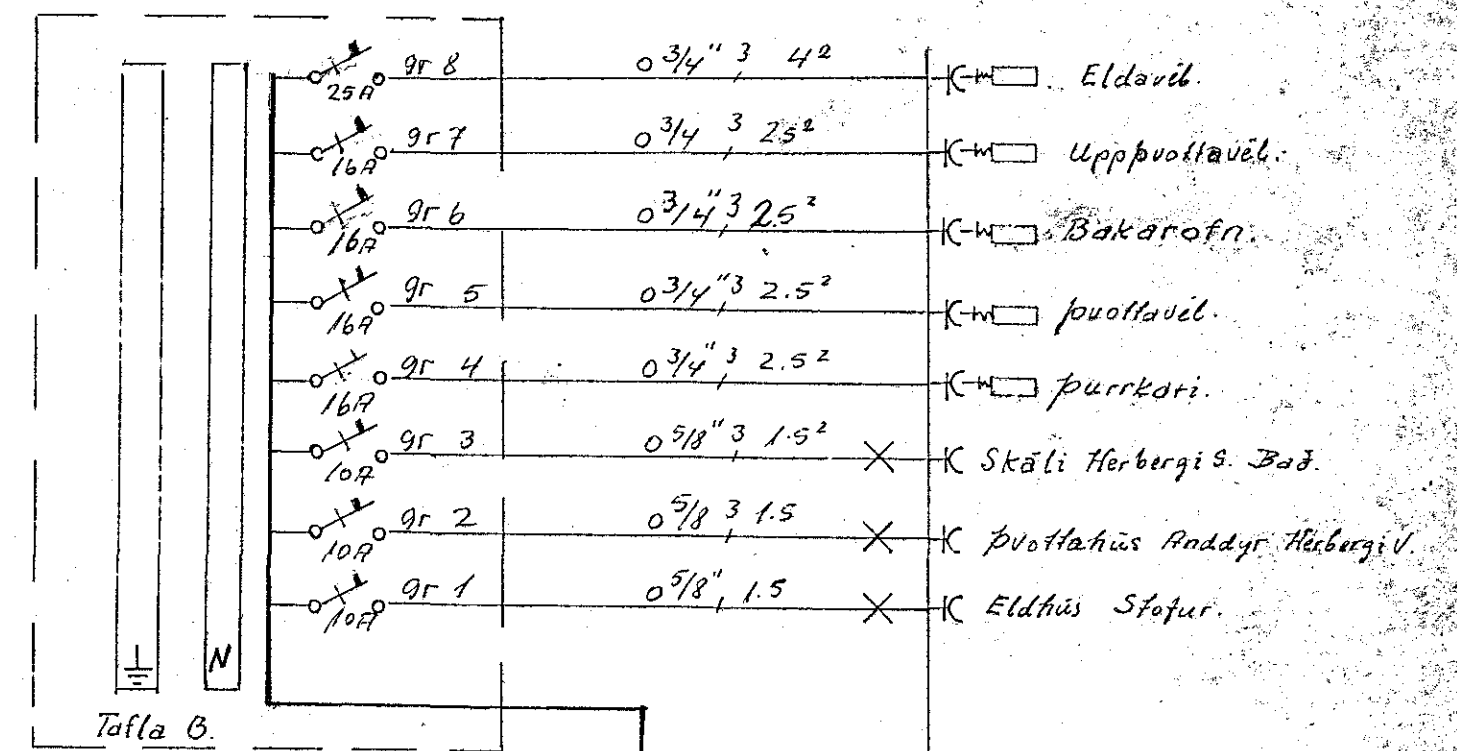

Húsvéita nr. 1594 Teikning nr. 1802
 Samþykkt þ. 15. 7. 1978
 t.h. RAÞVEITU HAFNARFIJARDAR
 Þóroddur Þóroddsson
 Eitilríttismaður rannlaða.

Ílátök samþykkt 6.17. 1979
 t.h. RAÞVEITU HAFNARFIJARDAR
 Þóroddur Þóroddsson

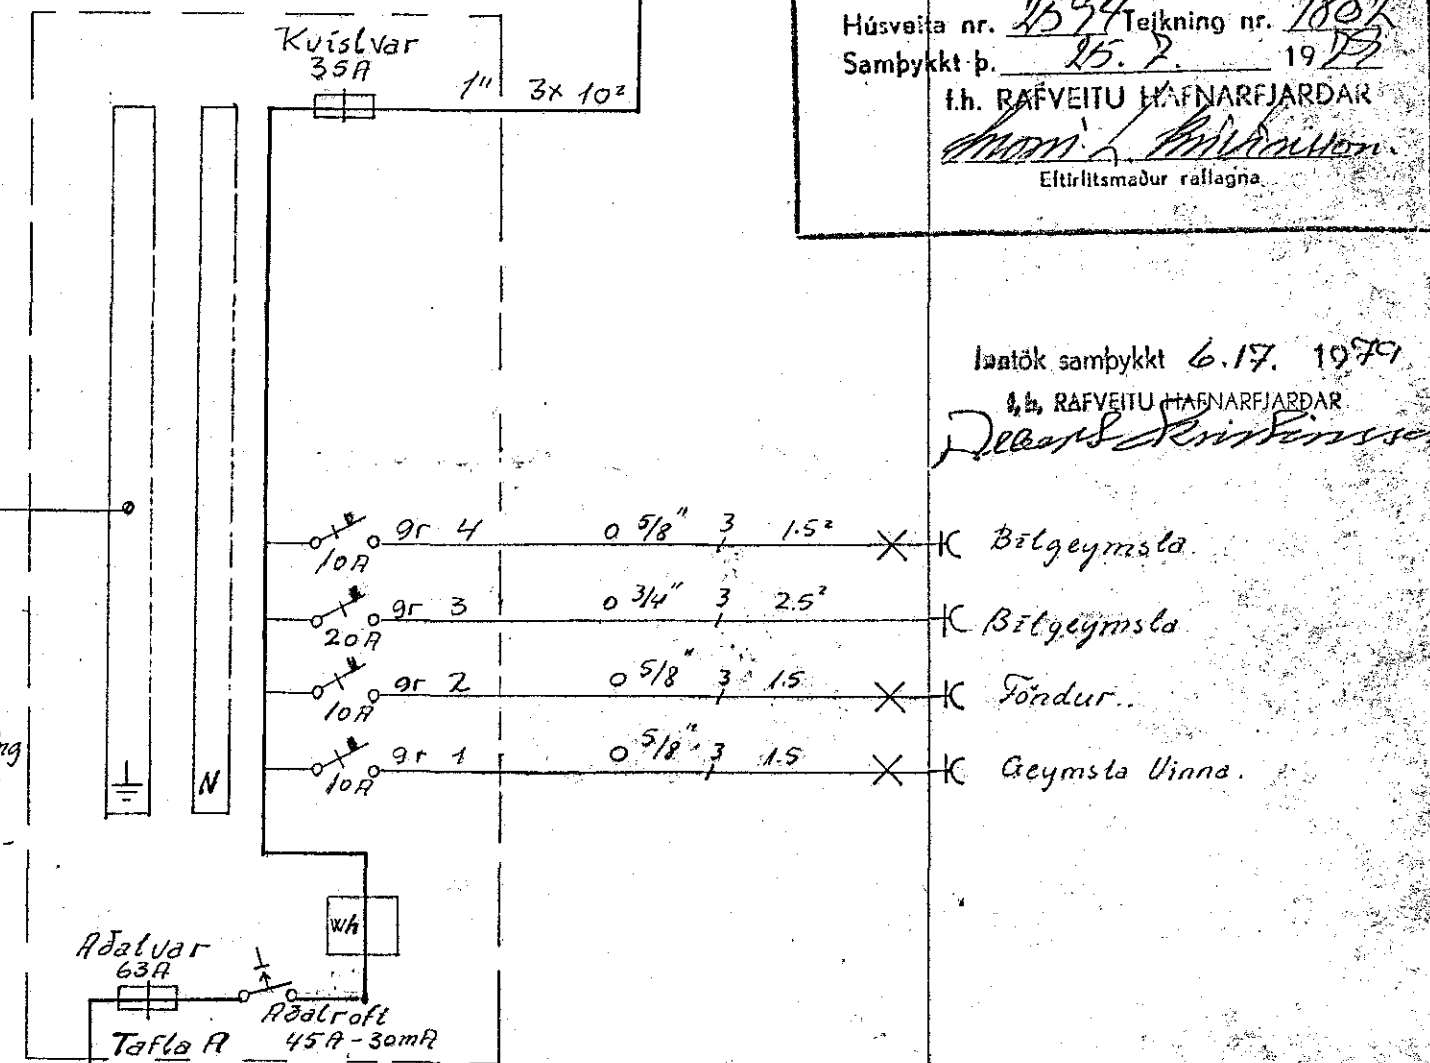

EINLÍNUNMYND

1/2" 3x16²
 Frá tengi kassa
 R.H.

1802

SEVANGUR NR. 24
 HAFNARFIJÐI, ÁGÚST 1978
 SLETTAHRÁUNI 27 50398
 RAÞFLÖGN
 Á HÆÐ
 Blað
 EINLÍNUNMYND 1 AF 2
 Trausti H. Jóhannsson Rafl.