



GRUNNMÝND. M=1:50

Inntak R.H.
 Inntak B.R.
 1 1/2"
 1"

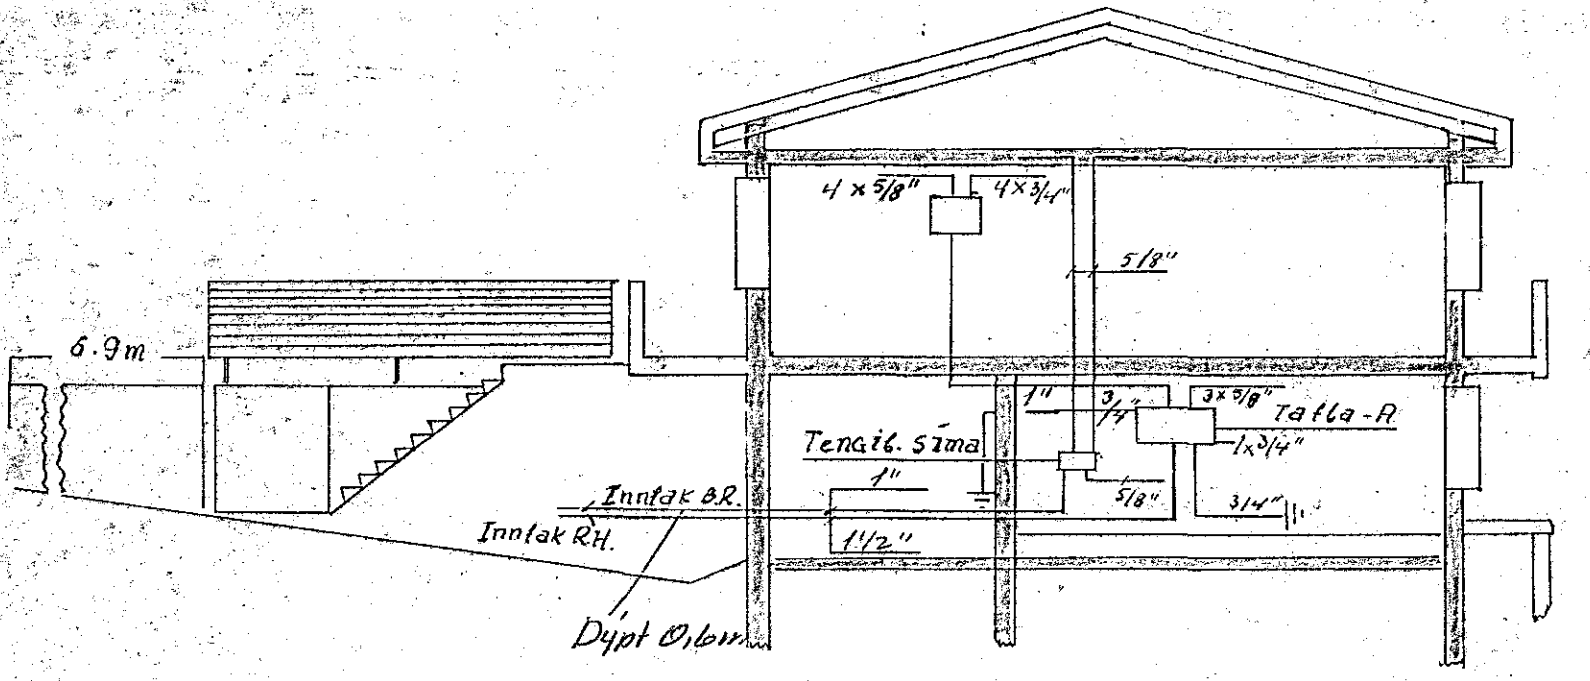

skurður 1:100

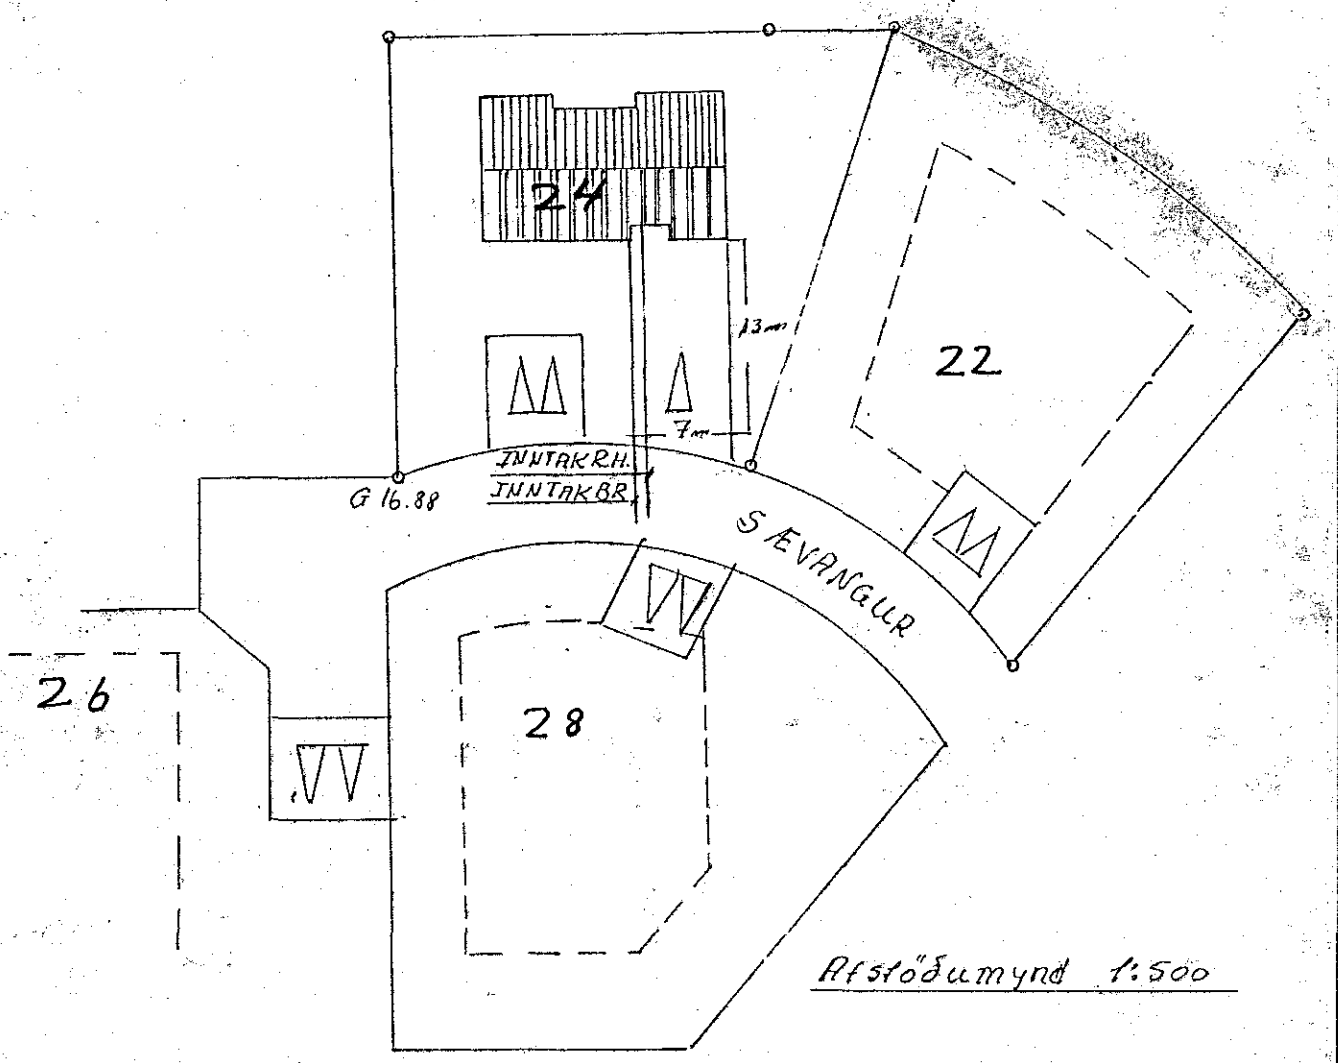

Afstöðumynd 1:500

SEVANGUR NR. 24
 HAFNARFIRÐI Í AGÚST 1978
 SLETTAHRUN 27 50398 Blað
 RAFLÖG U. SKURÐUR OG 2DF2
 Í KJALLARA. AFSTÖÐUMYND
 Trausti H. Jónsson Rf.