


Öll mál eru gefin upp í cm frá fullfrágengnu gólfi.
 Hæð rofa sé 100 cm, hæð tengla við rofa sé í sömu hæð og rofinni.
 Hæð tengla 18 cm nema í eldhúsi geymslun og þvottahúsi þar 110 cm nema annars sé getið.
 Hæð tengla fyrir síma og sjónvarp, sé 18 cm.
 Hæð veggjófna 155 cm.
 Pípur séu 5/8" og vír 3x1,5².
 Málstraumur rofa og tengla sé 10A.

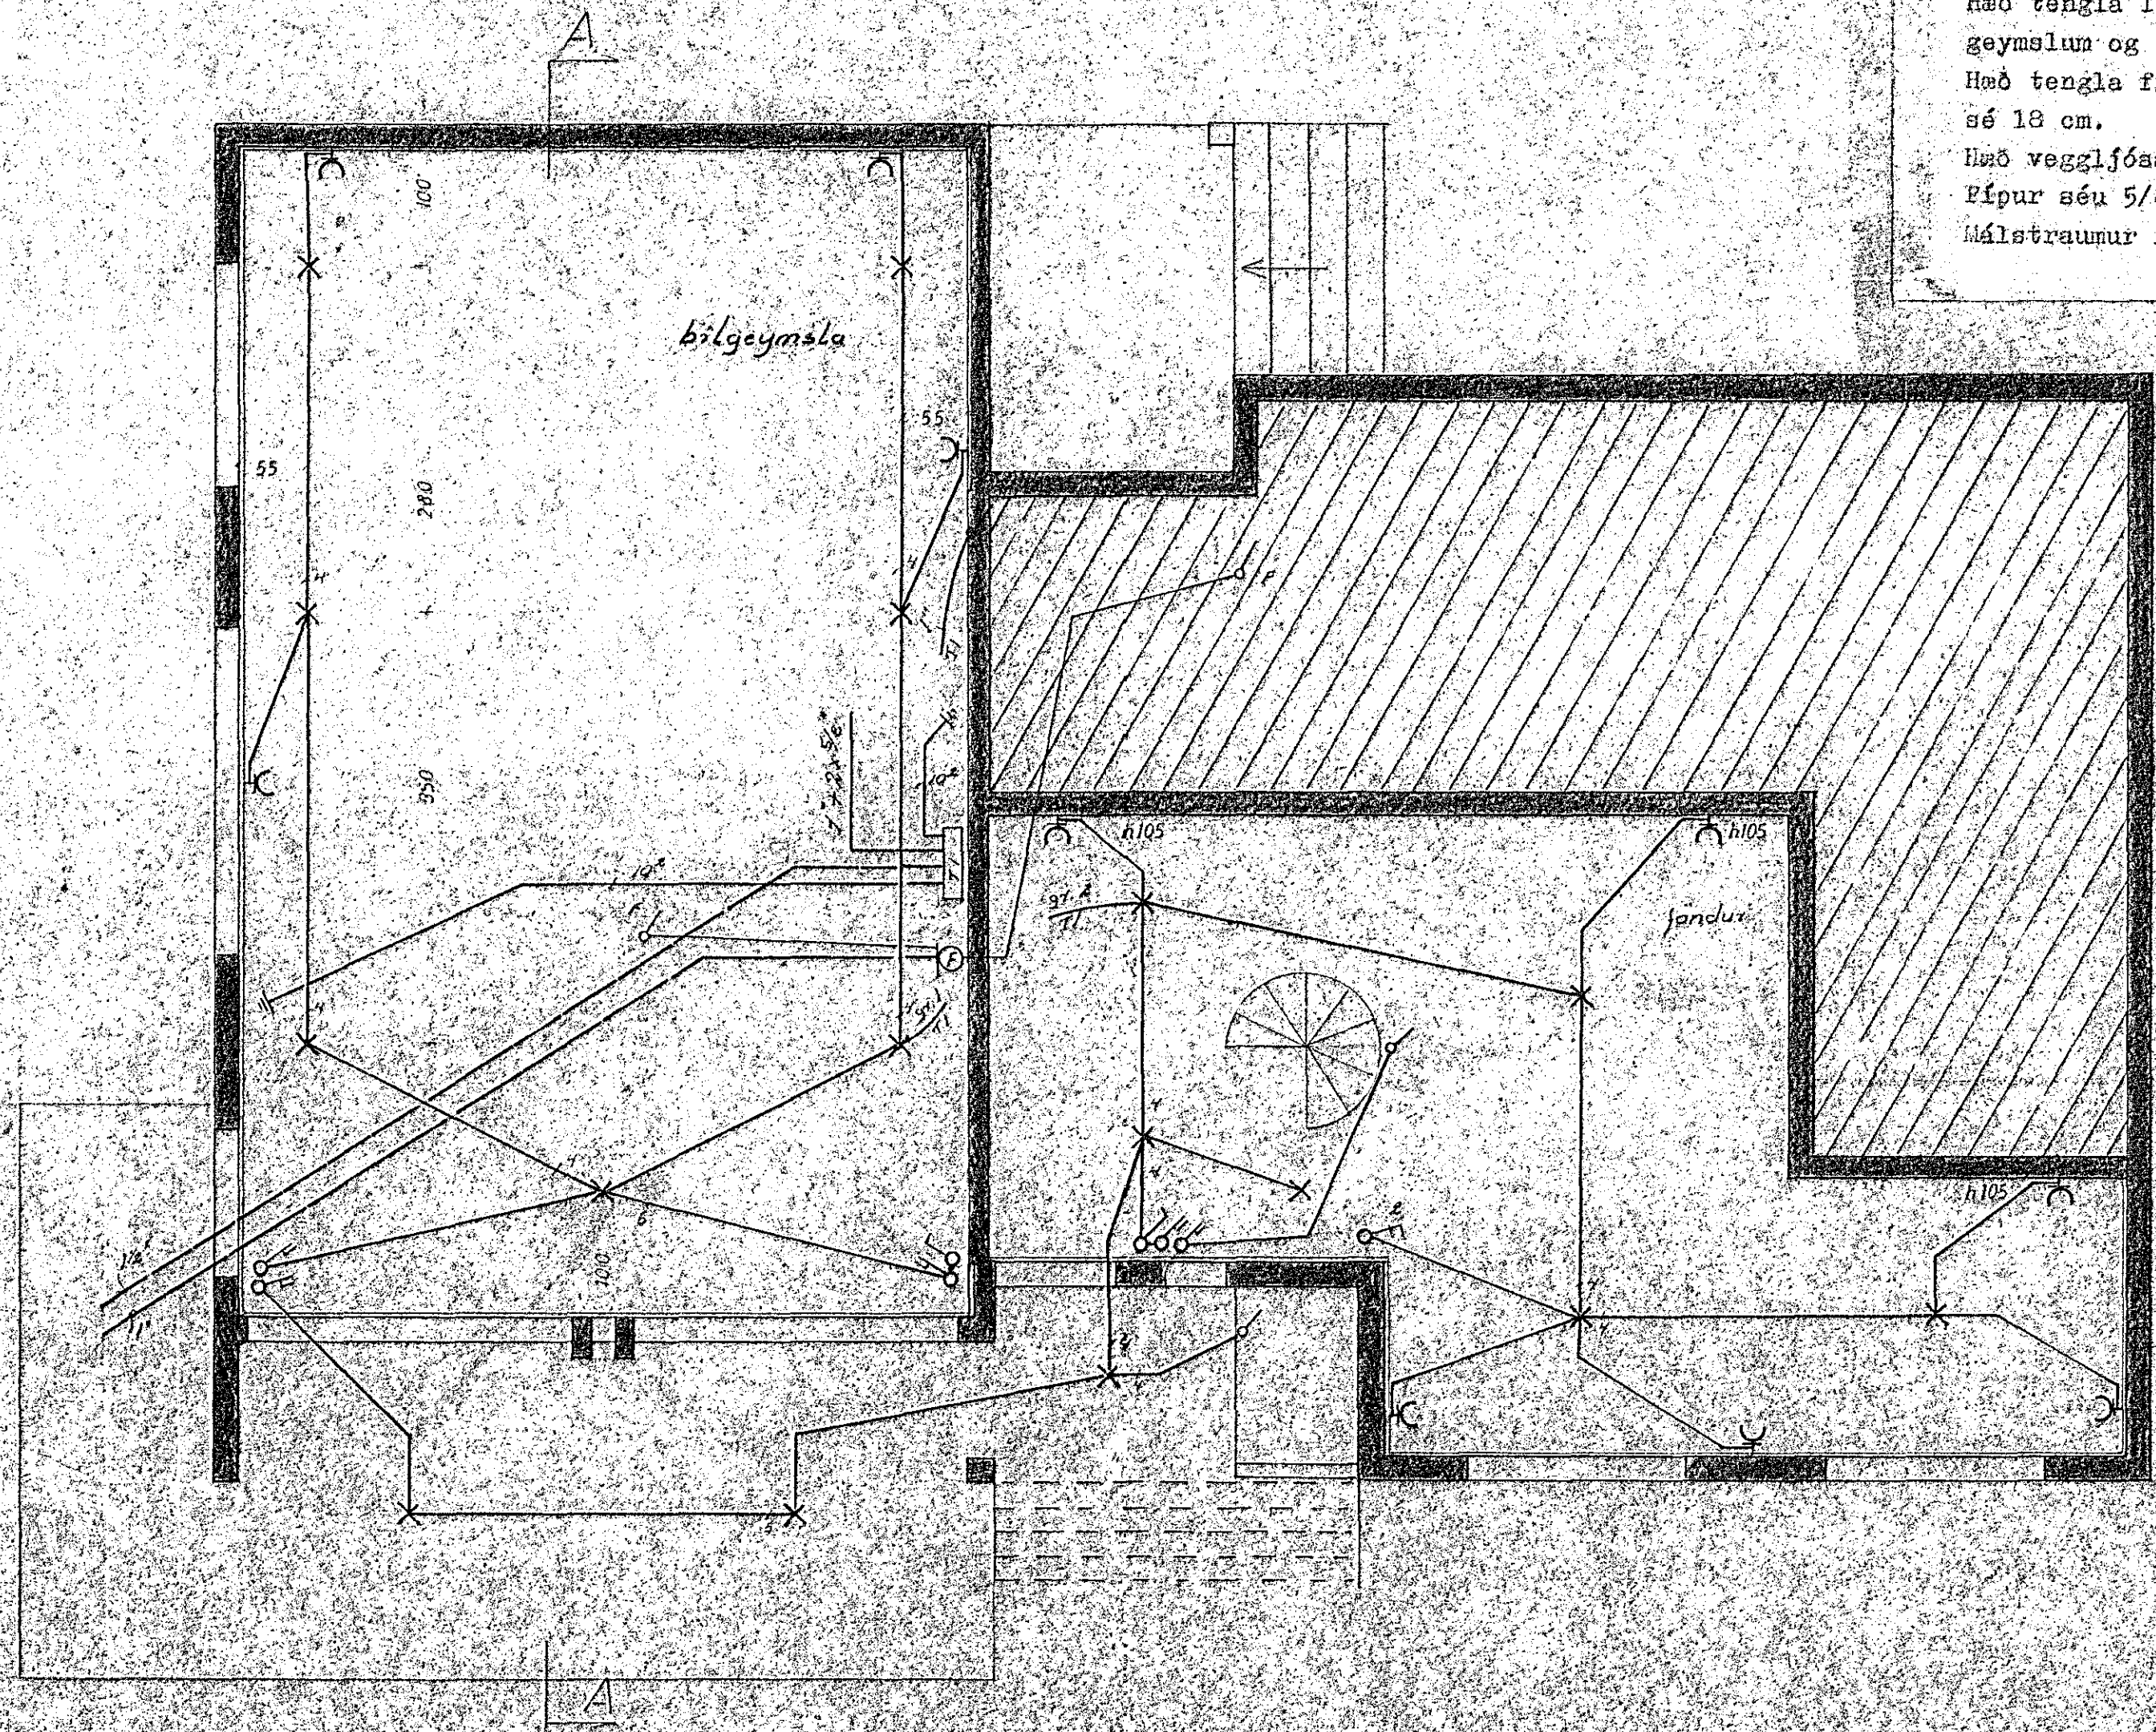

Ísaliðk samþykkt 11.11. 1979
 f.h. RAFVEITU HAFNARFIJARDAR
 Byggingarteikn samþ. 19/11. 78
 Framveit
 Pállinn Þrándsson

Húsvæita nr. 286 Teikning nr. 1794
 Samþykkt b. 8-5 1979
 f.h. RAFVEITU HAFNARFIJARDAR
 Jens Einarsson
 Eftirlitamaður rællagna

kjallari

1794	
SÁVANGUR 28	
raflögn	leik 17801 no. 1/3
kjallari	mál 1150
	dags 15.10.78
	Gústavsson Guðrún
	raflakr. 5. 58735