



Inntök samþykkt 21.11.1978
 í h. RÆFVEITU HAFNARFJARDAR
 Byggingartekn. Samþ. 29.12.78
 og 28/6.78 framvísað.
 Páll Þorsteinsson

Húsveita nr. 2569 Teikning nr. 1774
 Samþykkt þ. 28.11.1978
 í h. RÆFVEITU HAFNARFJARDAR
 Jóns Guðnason
 Eftirlitsmaður rafhlagna

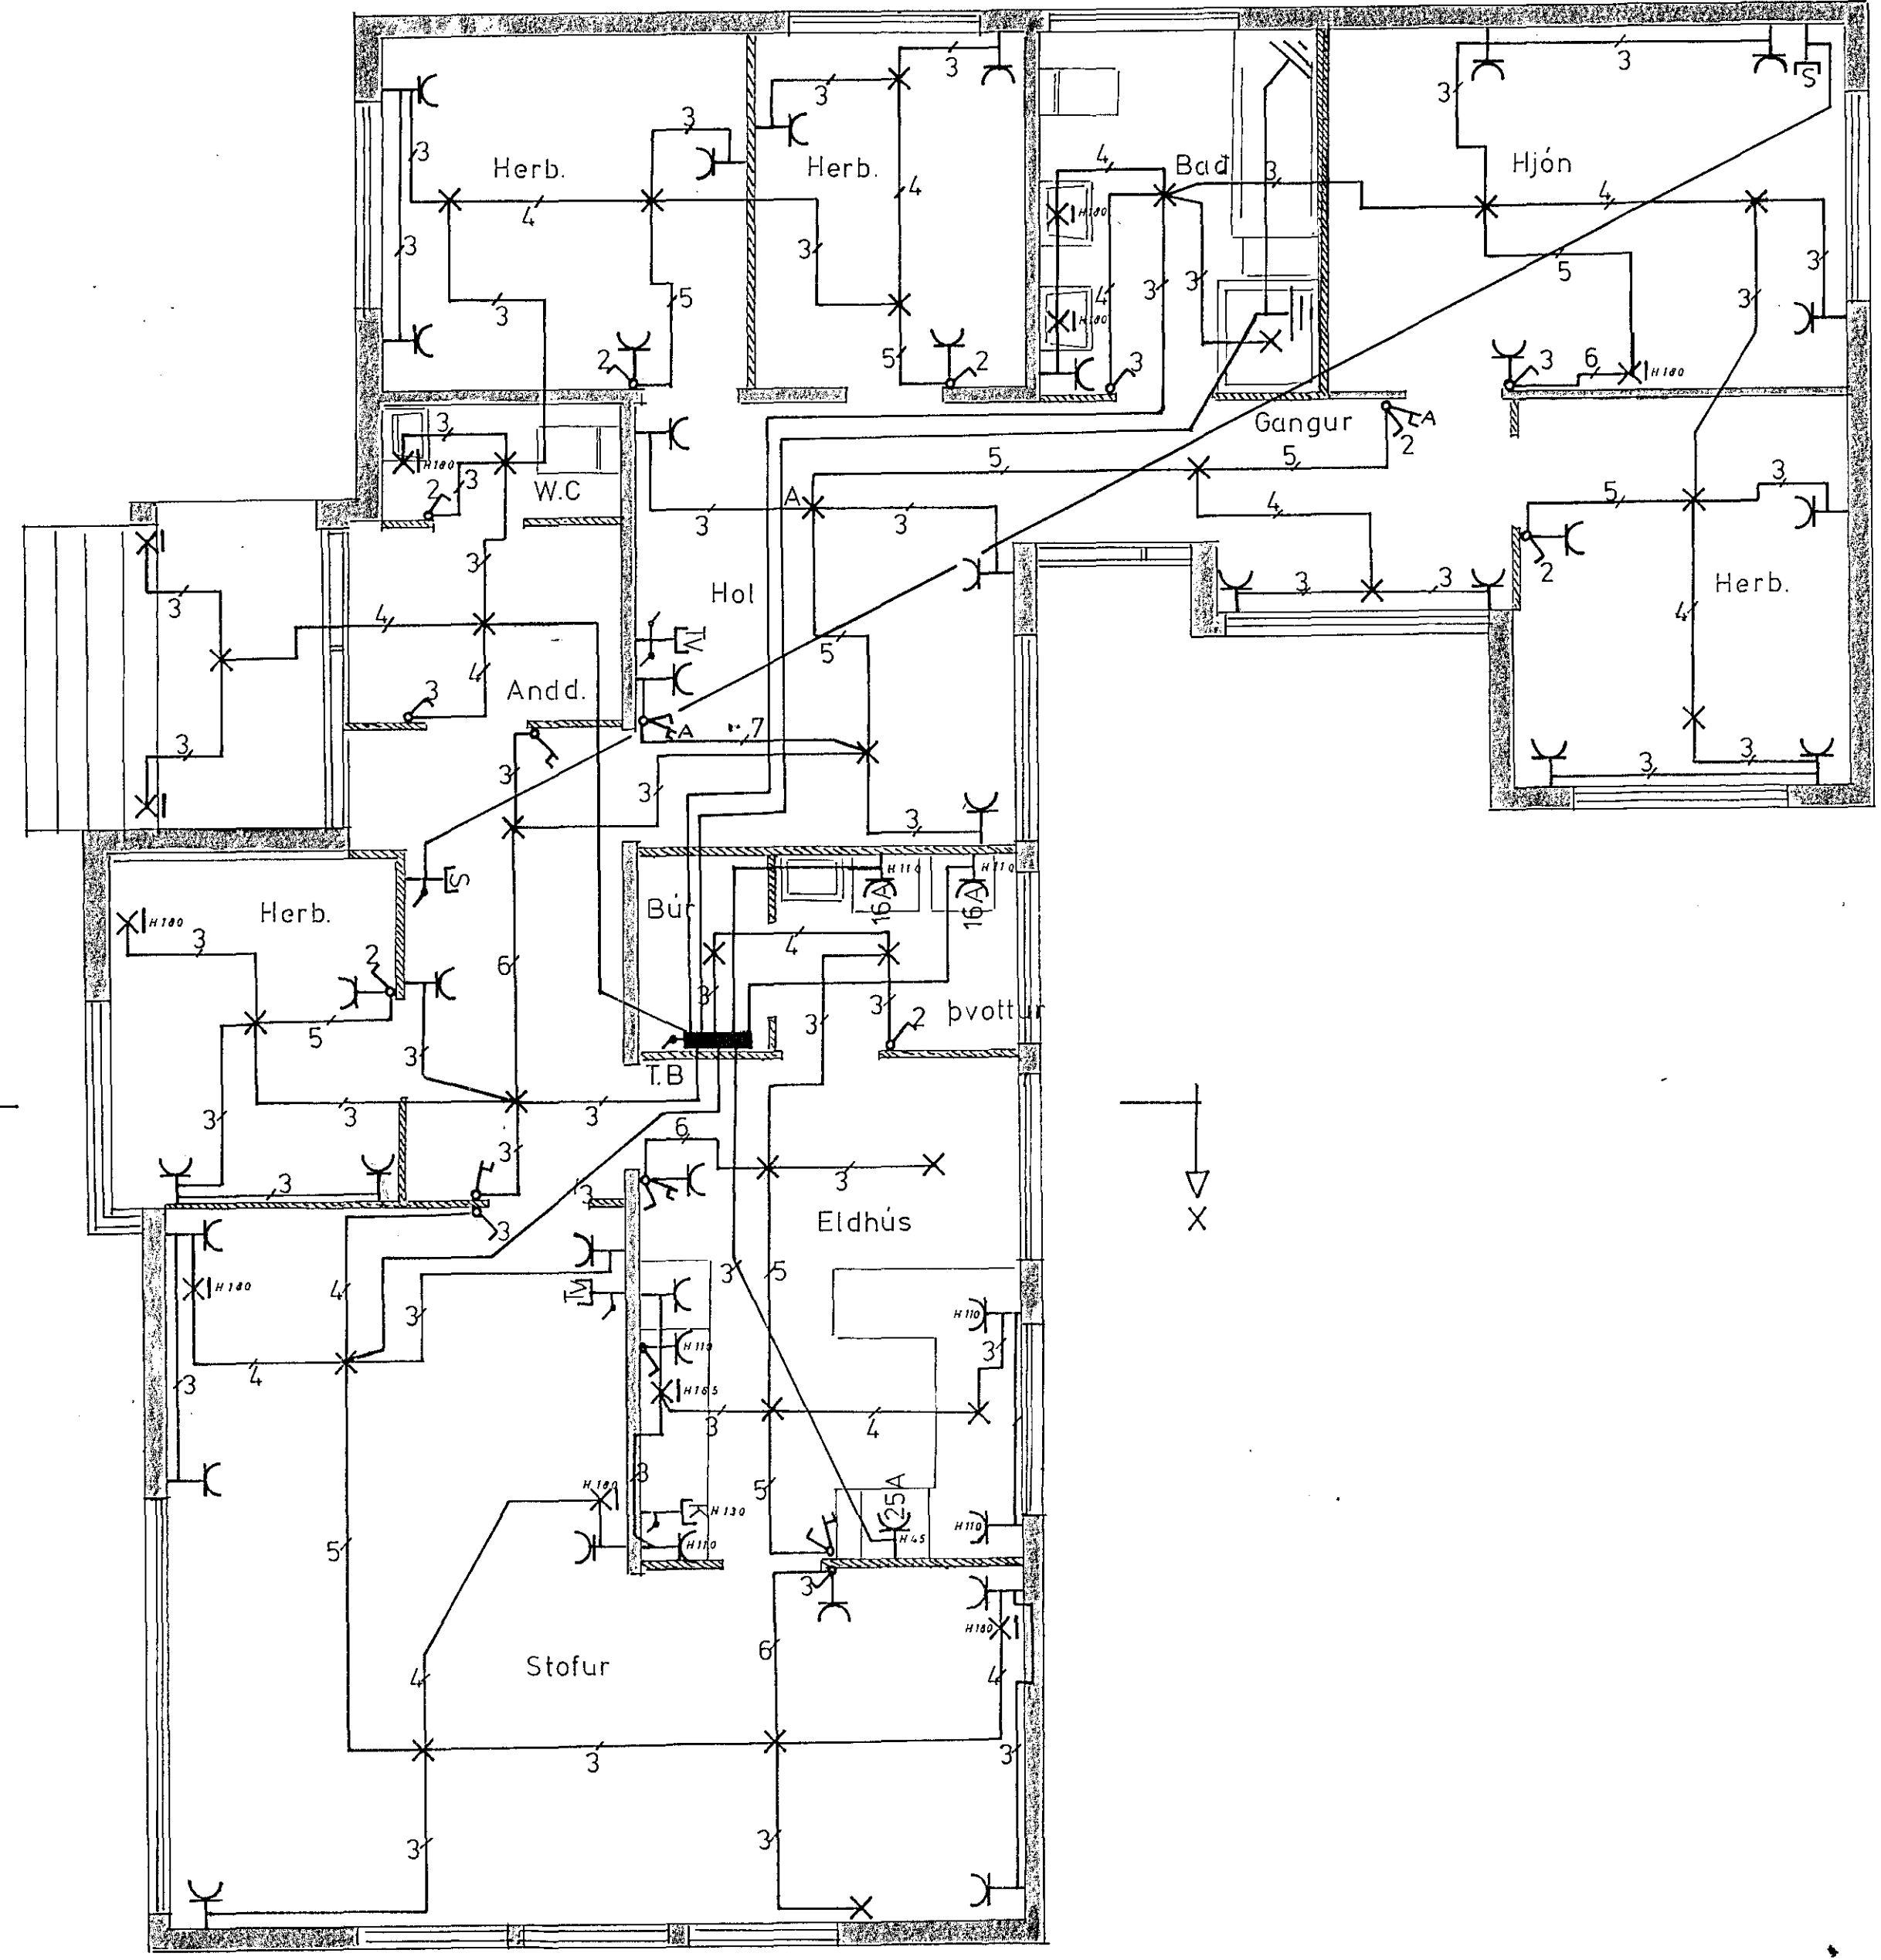

ÍBÚÐARHÆÐ

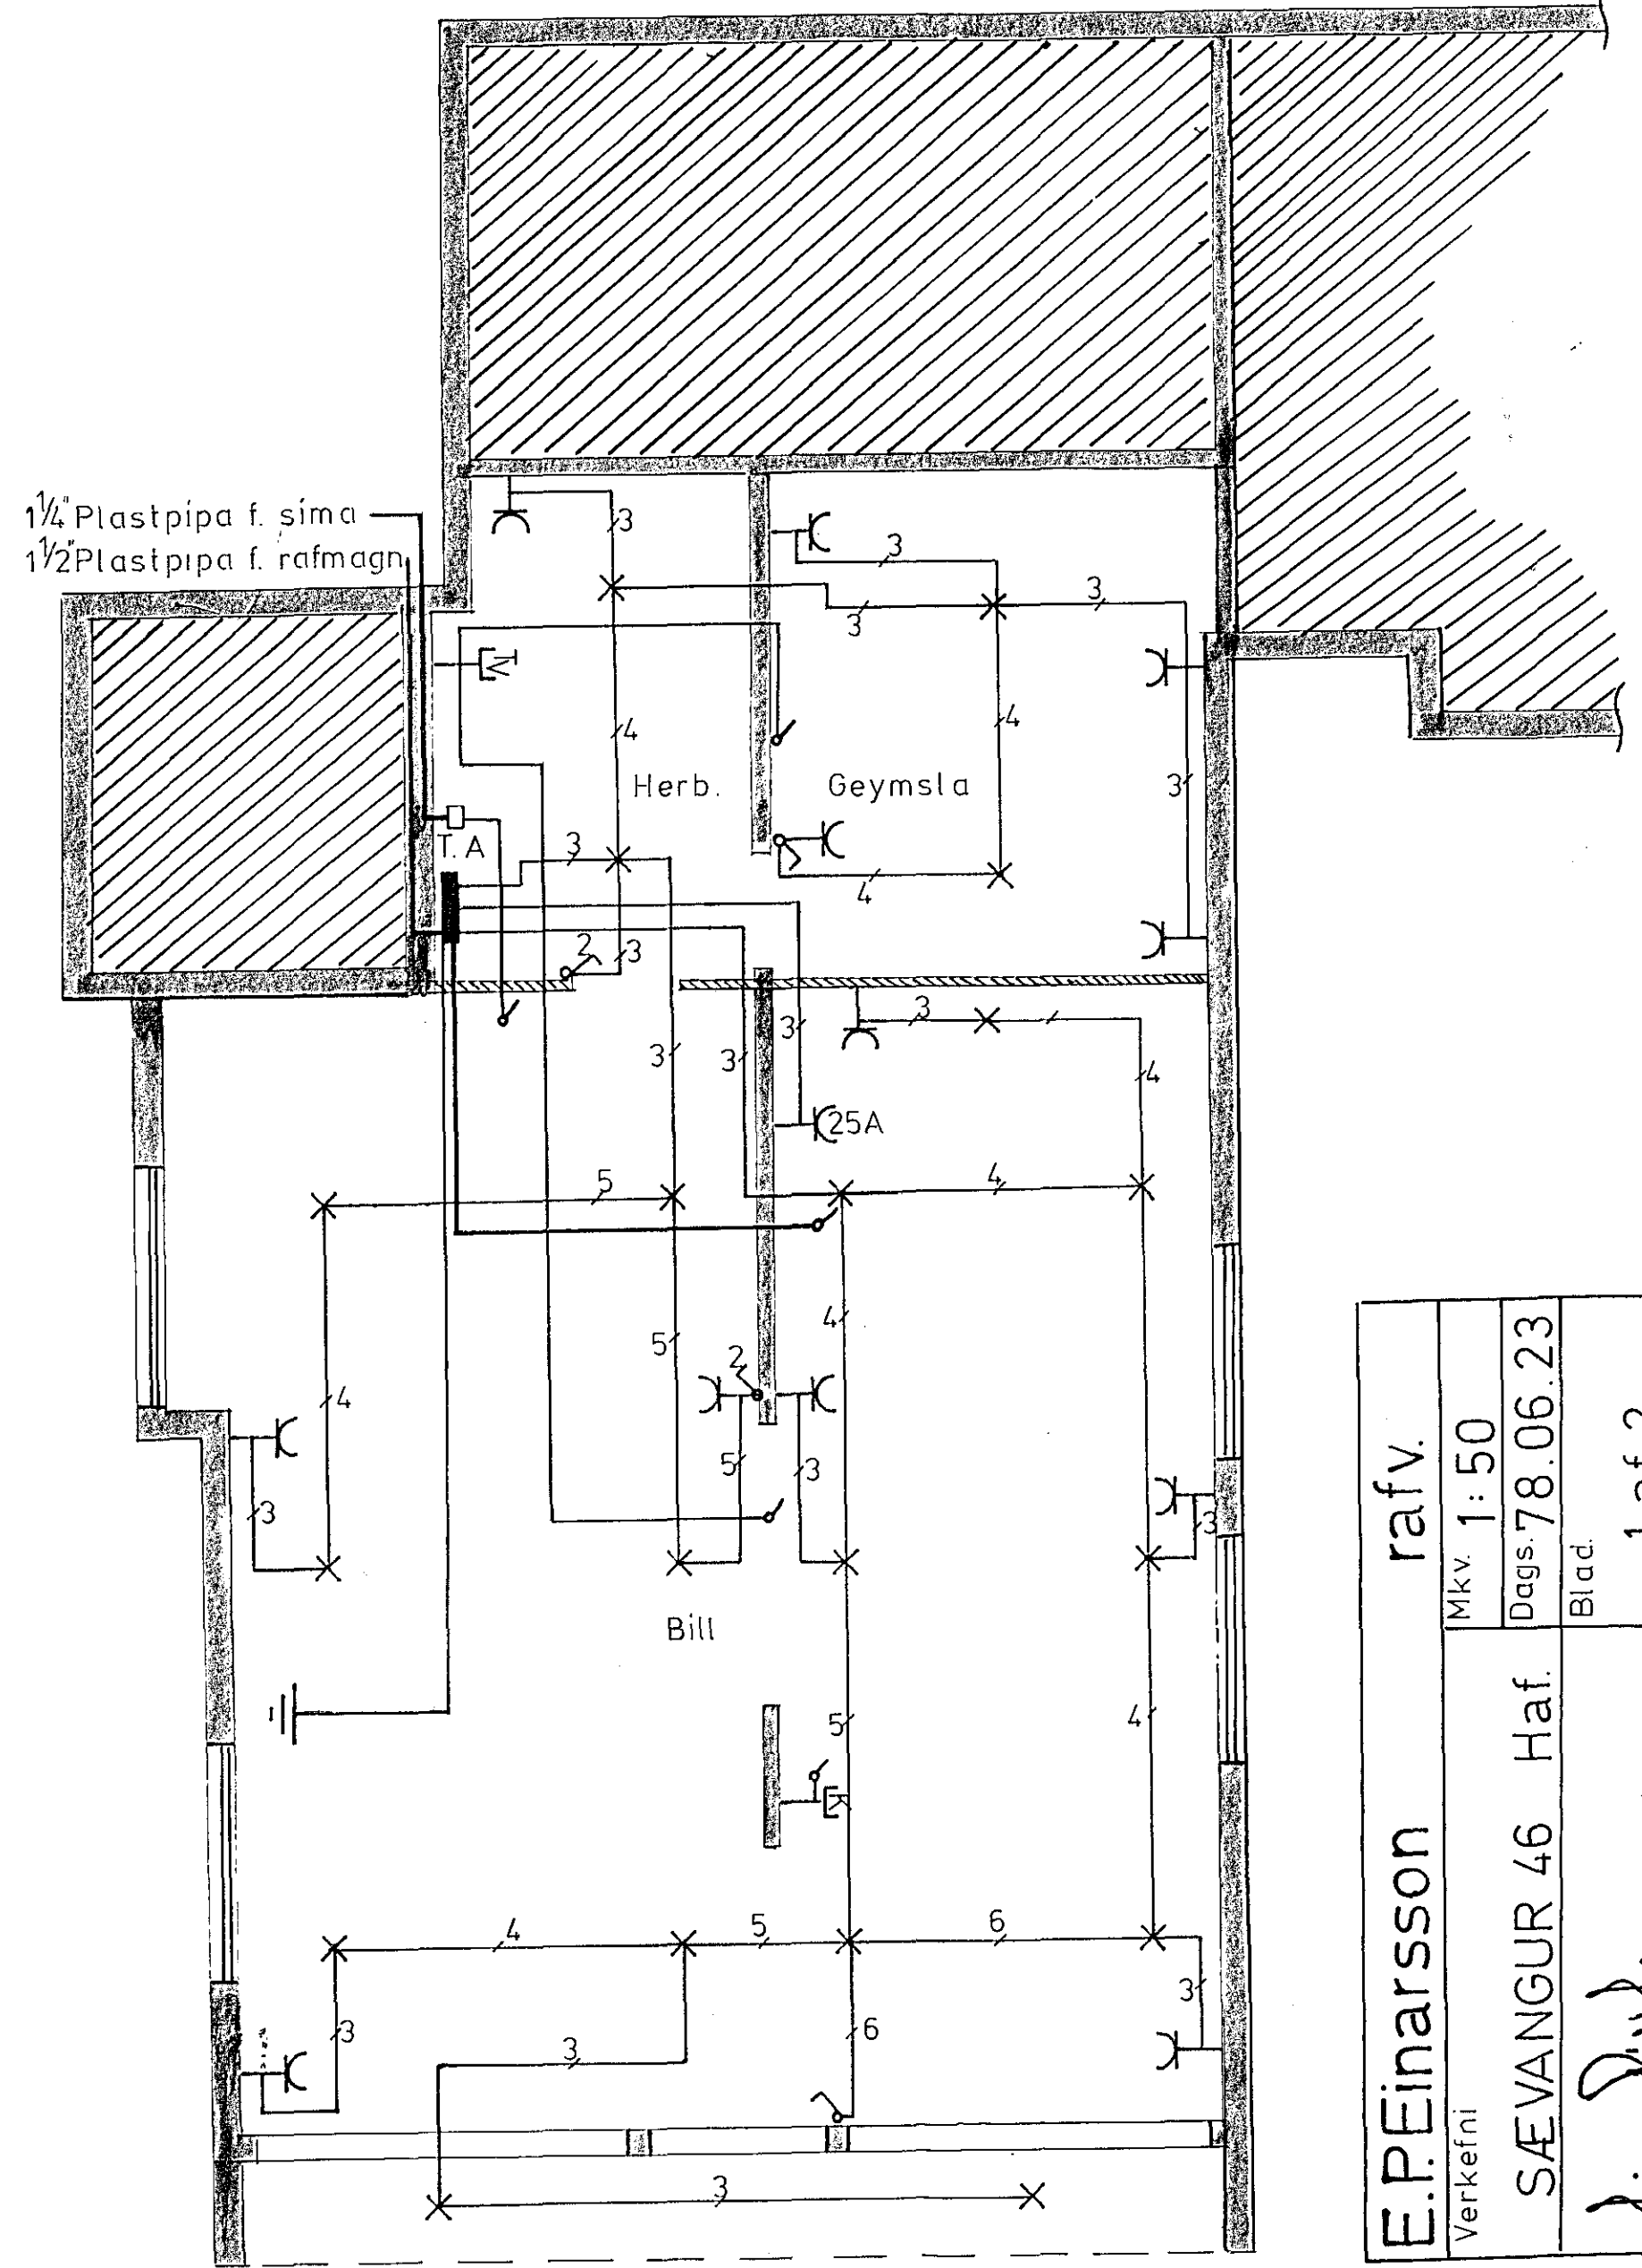

KJALLARI

E.P. Einarsson Verkefni	rafv.	Blad.
	Mkv. 1:50	
SÆVANGUR 46 Haf.	Dags. 78.06.23	1 af 2
Páll Þorsteinsson		

1774