



Þverskurður X Mkv. 1:100

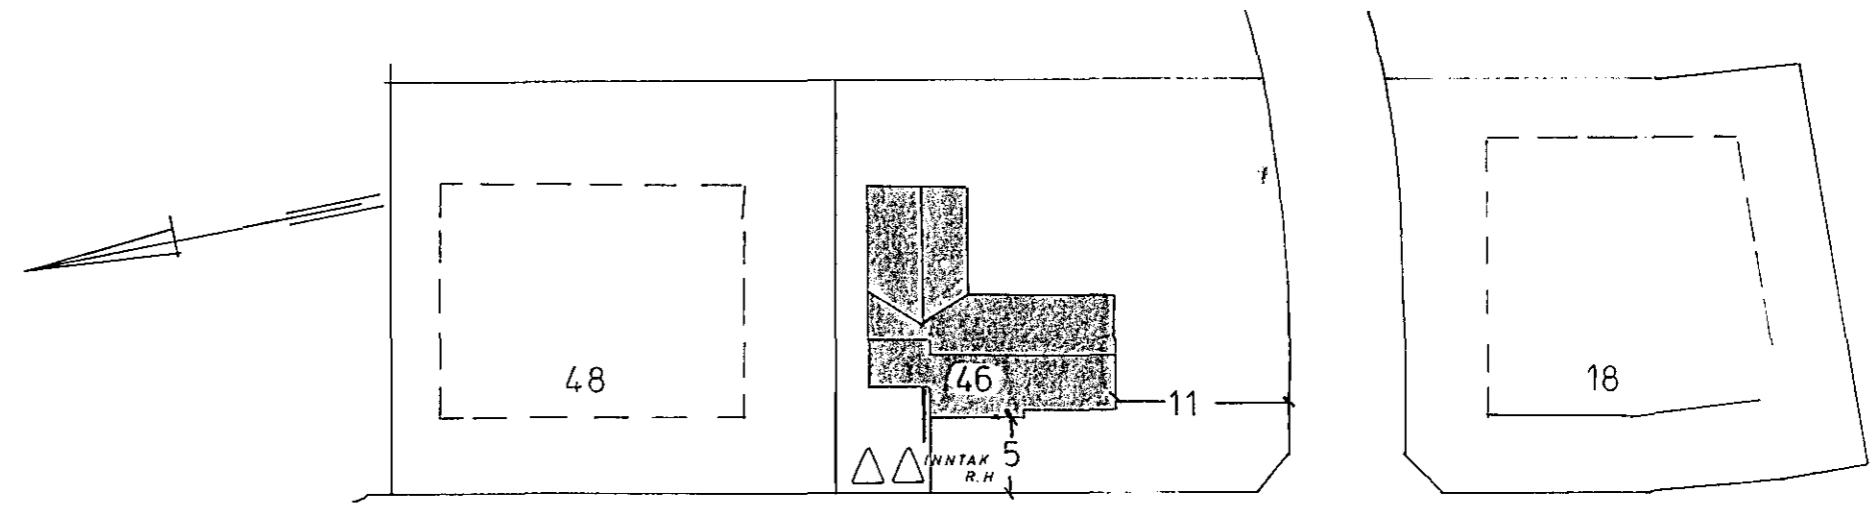


SÆVANGUR

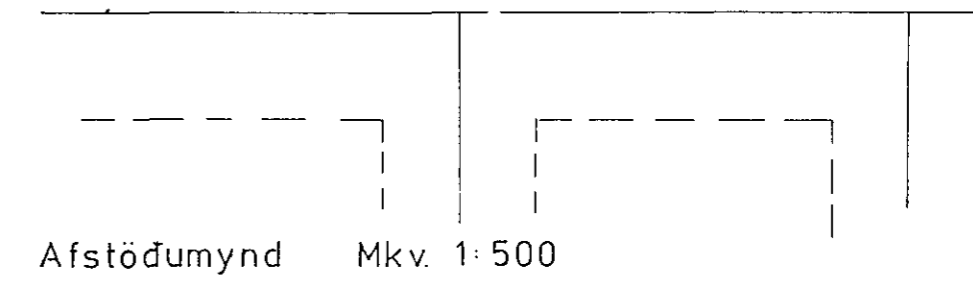

Afstöðumynd Mkv. 1:500

TAFLA A (T.A)

TAFLA B (T.B)

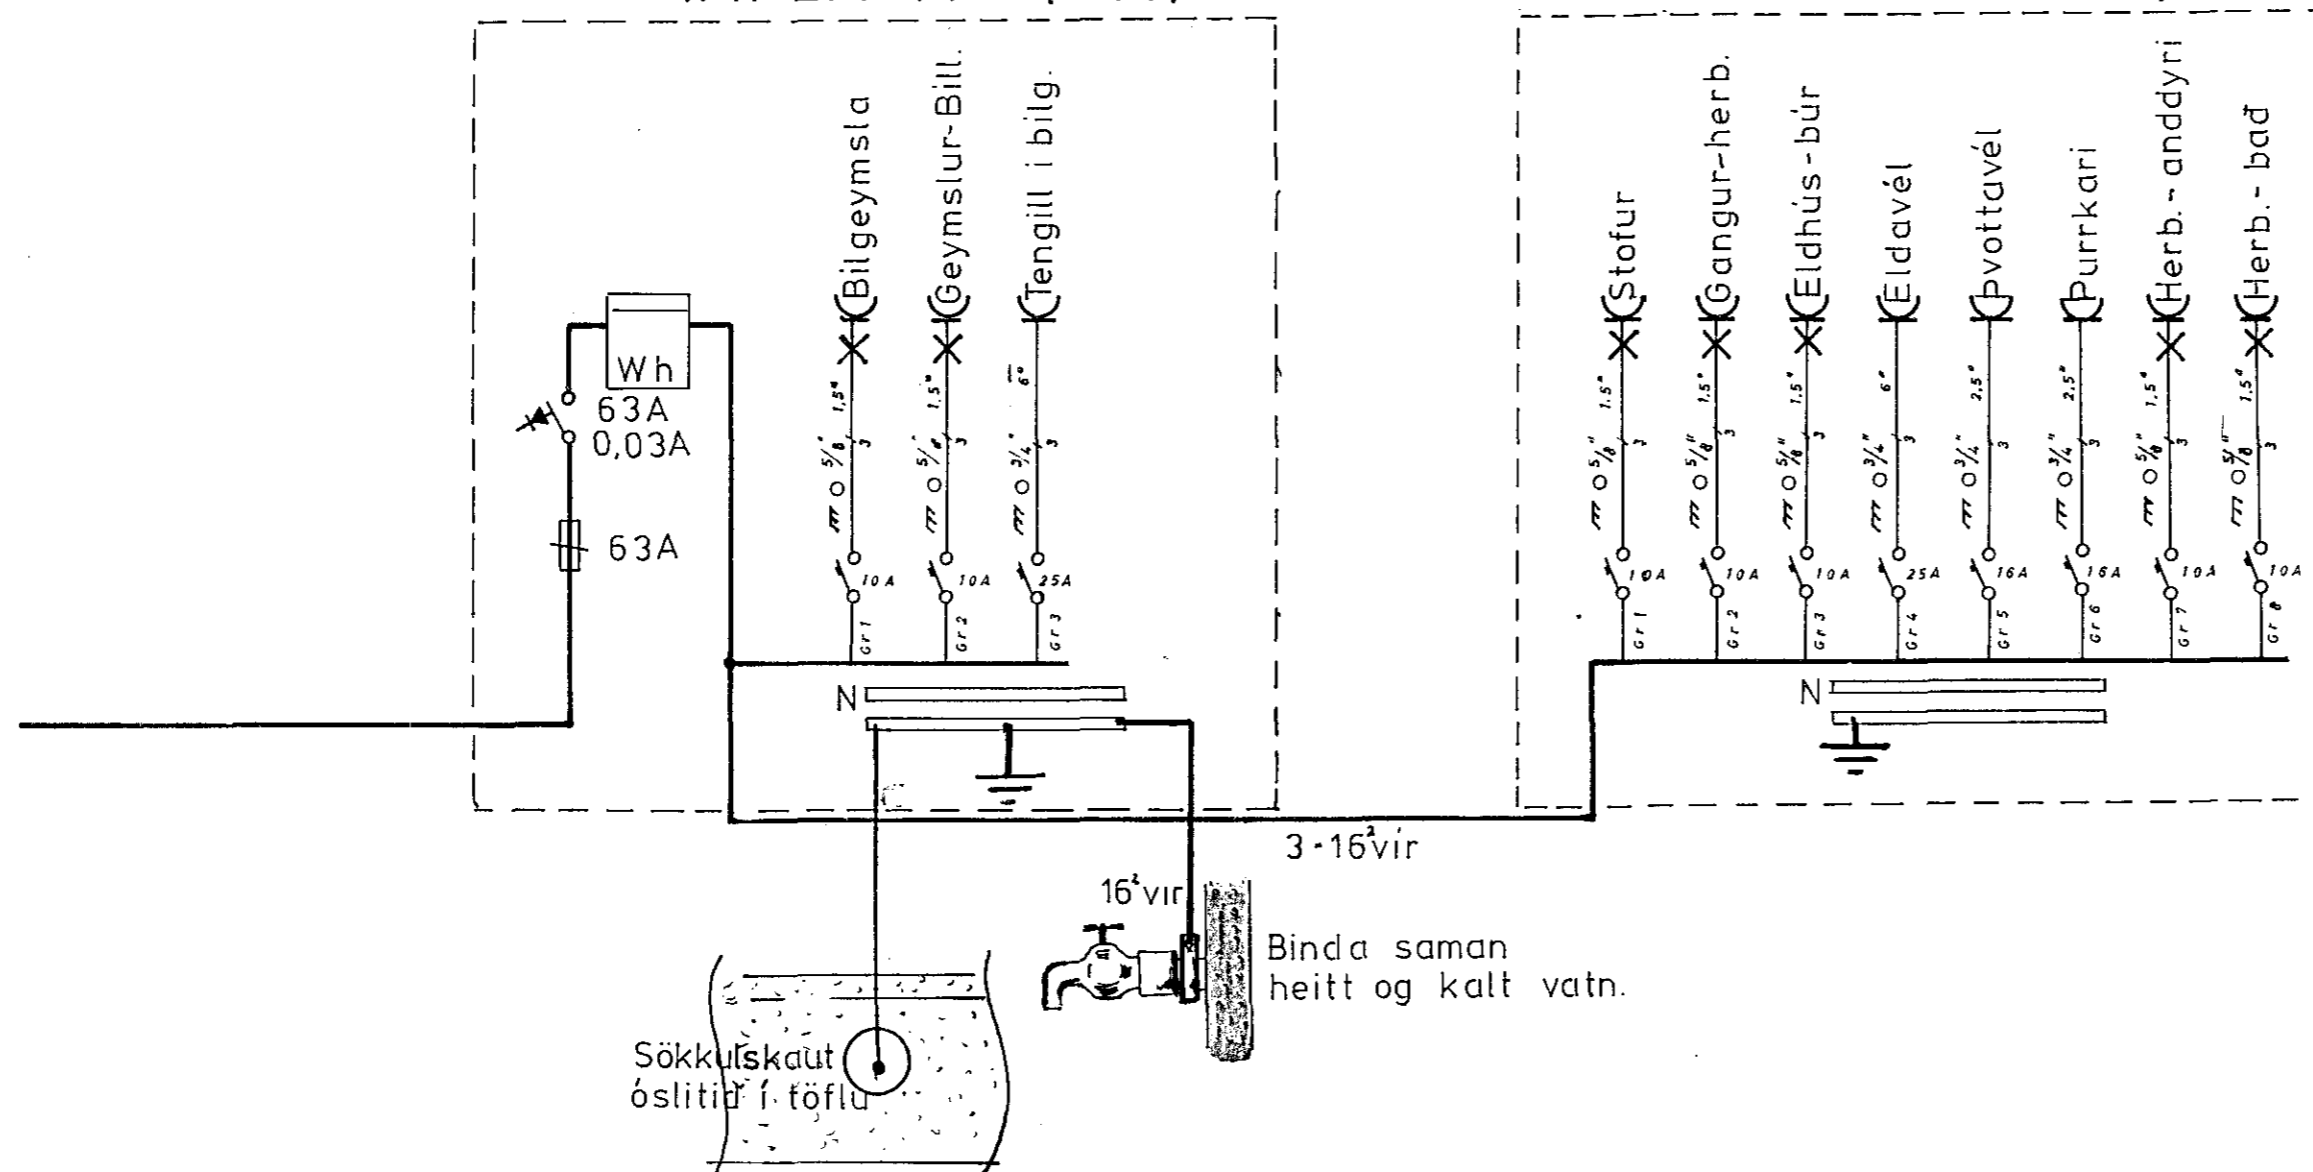

⤴ Rofar í hæð 110 cm.

⤴ Tenglar í hæð 17 cm.

⤴ Simi í hæð 17 cm.

⤴ Sjónvarp í hæð 17 cm.

Málstraumur rofa og tengla sé 10 amp.

Pipur séu 5/8" og vir 1,5"

Öll mál eru gefin í cm. frá fullfrágengnu gólfi

Allir rofar og tenglar í kjallara í hæð 110 cm.

Nema annars sé getið

<b>E.P. Einarsson rafv.</b>	
Verkefni. Afstaða - Þverskurður	Mkv. 1:100 - 1:500
Einlinamynd	Dags. 78.06.26
<b>SÆVANGUR 46 Haf.</b>	Blad.
<i>Einar Pall Einarsson</i>	2 af 2