



SÆVANGUR 5.
HAFNARF.

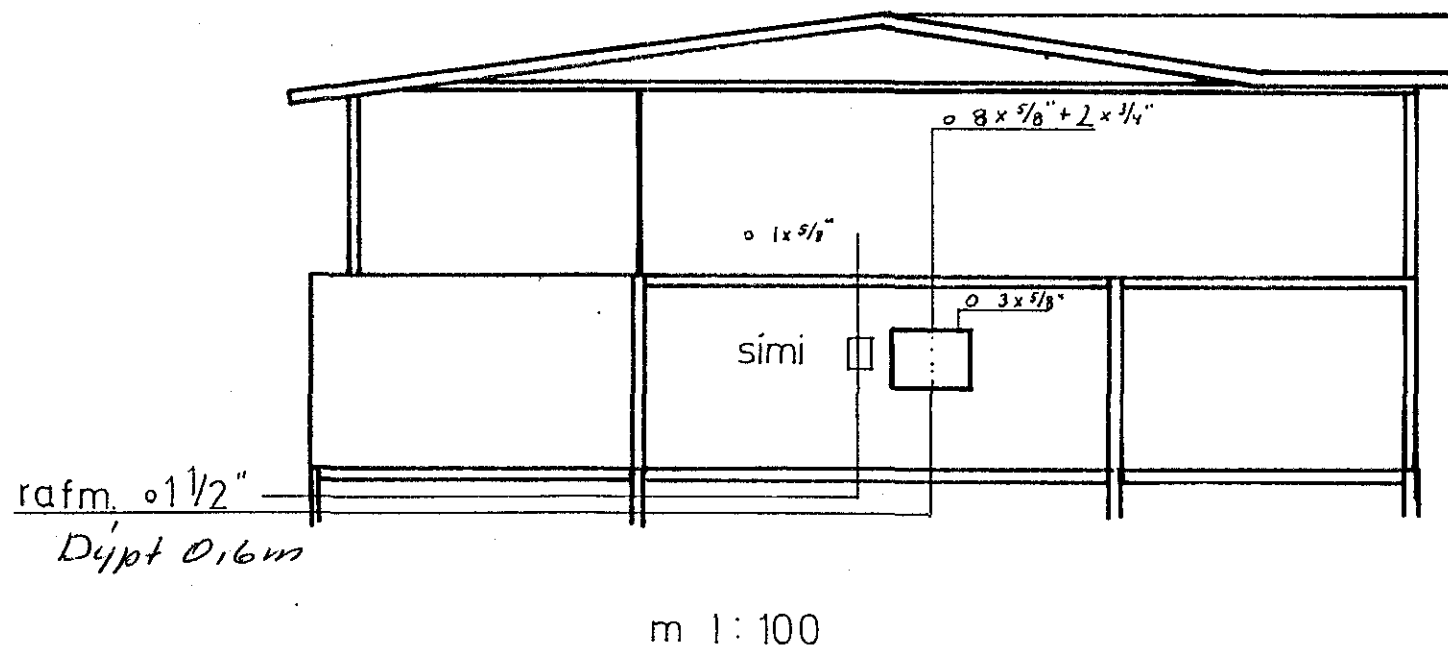

m 1:100

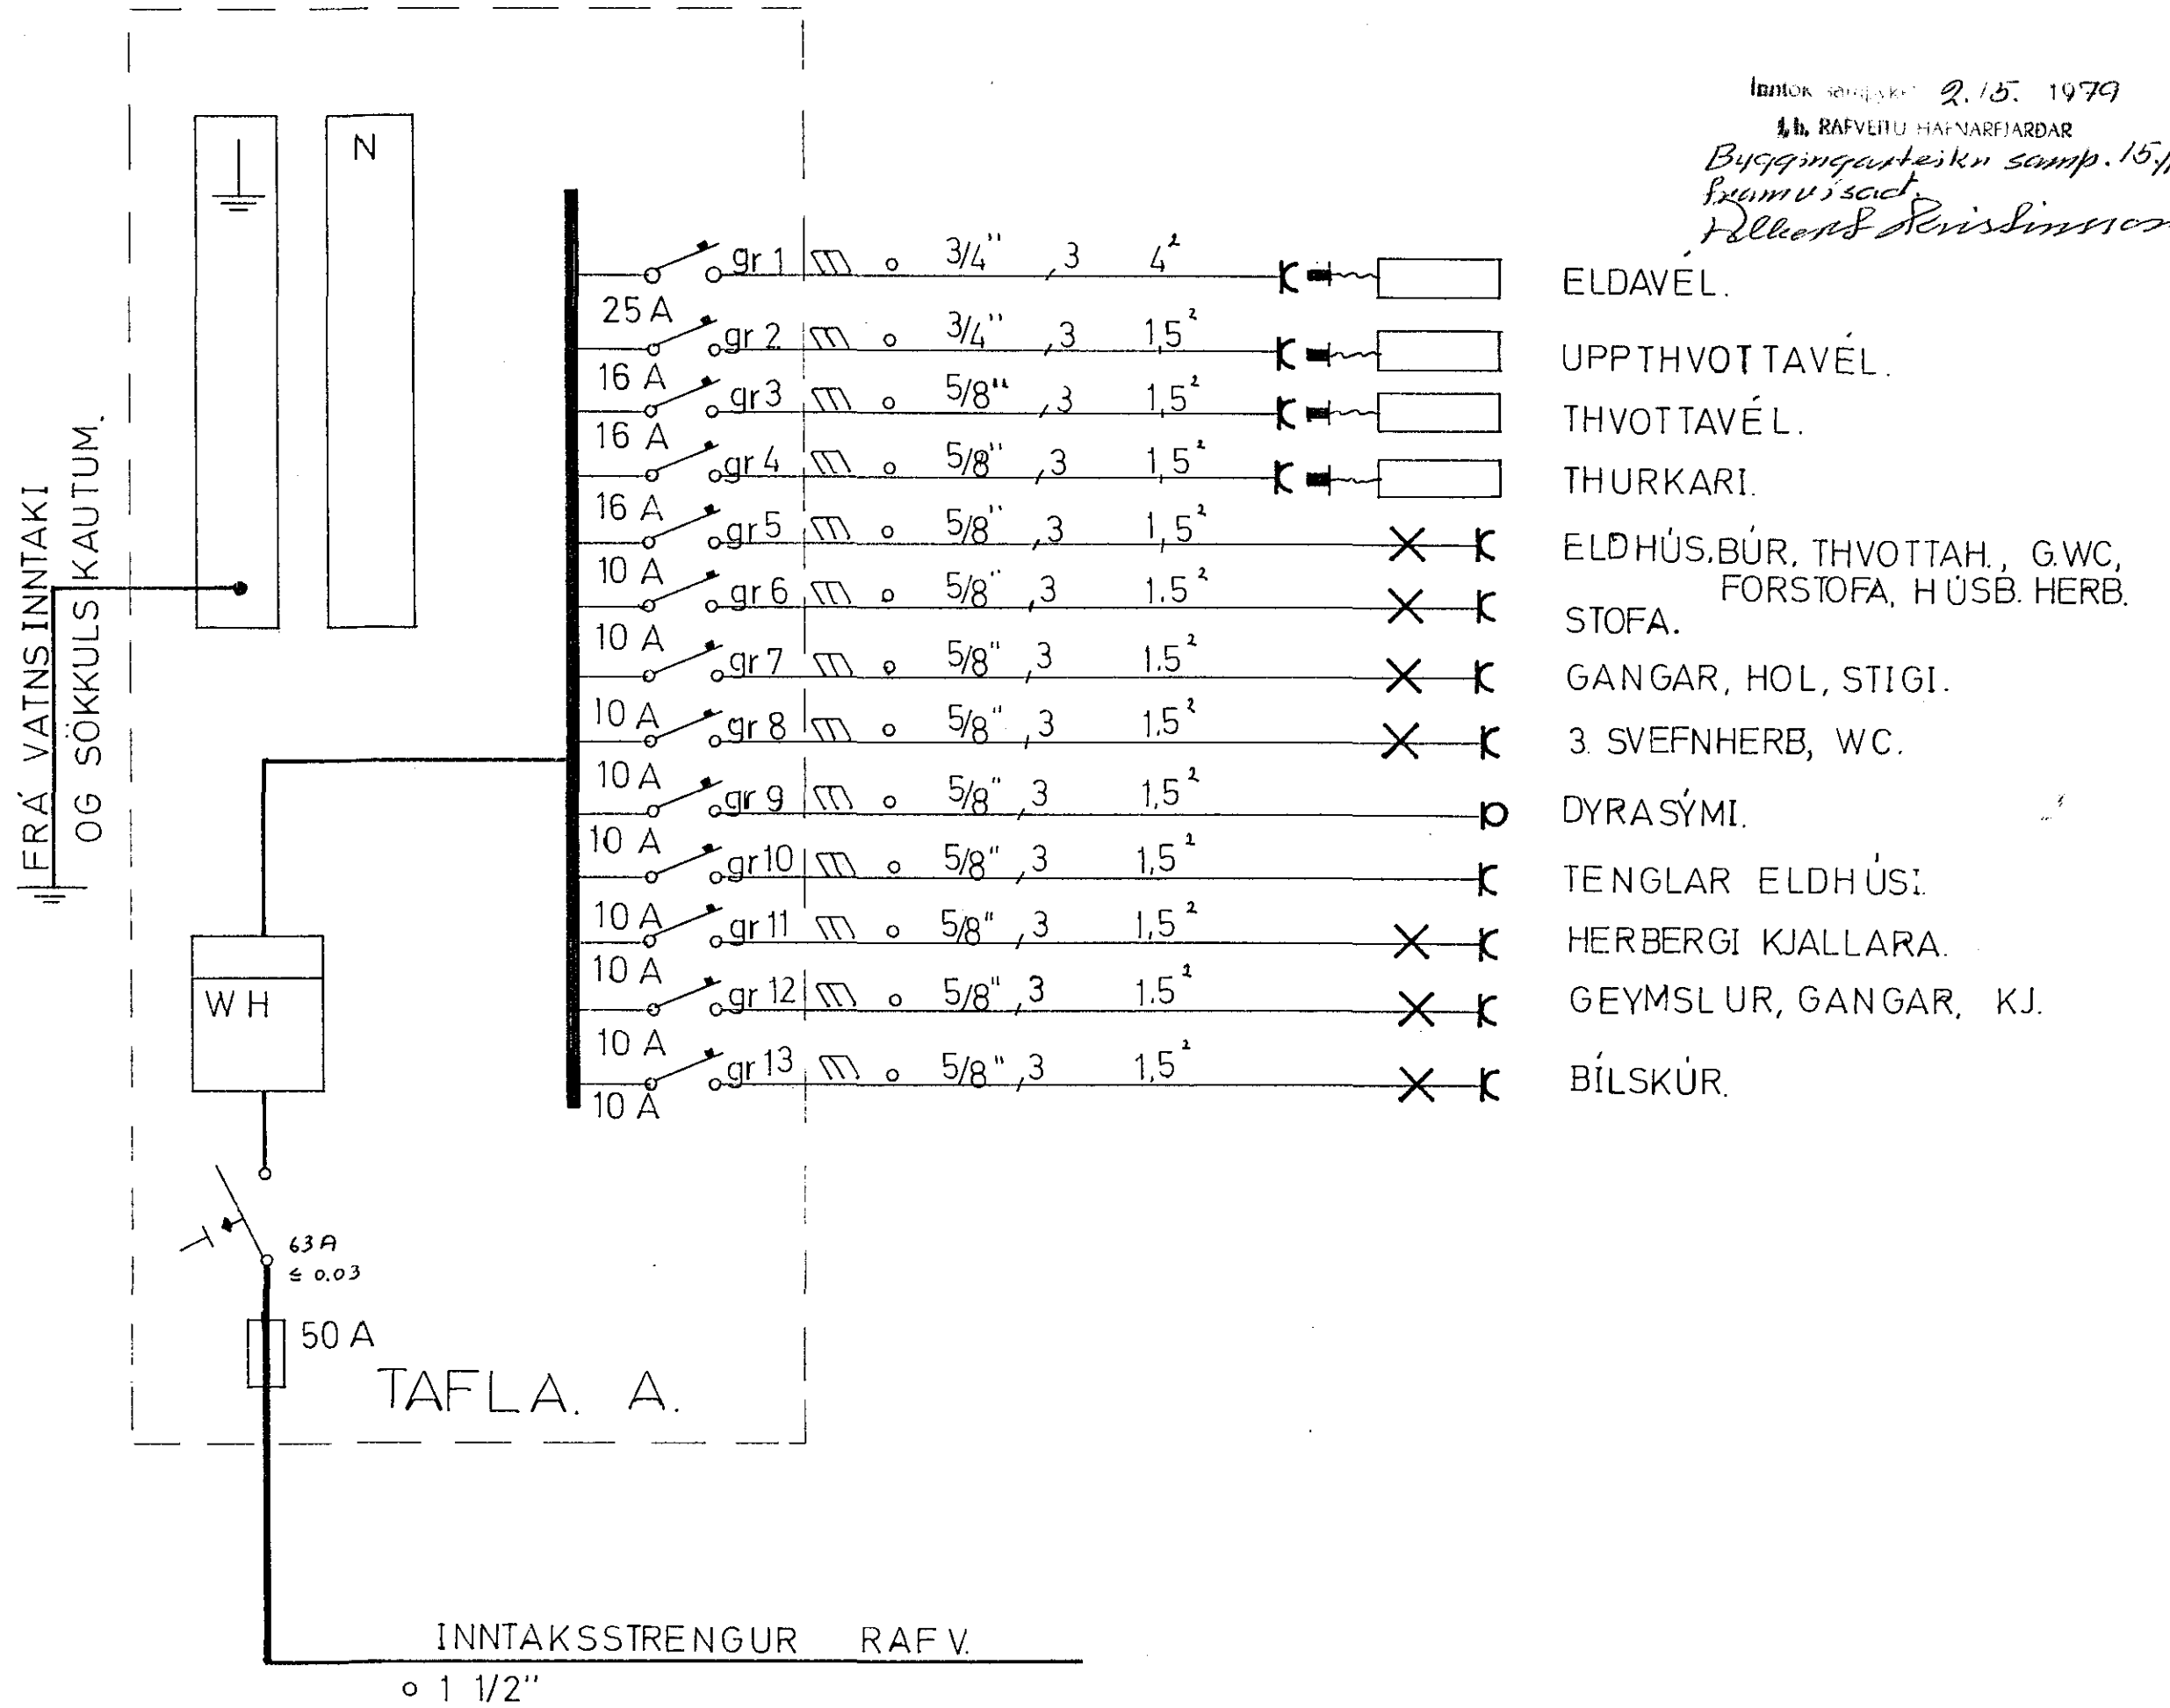

Húsvolt nr. 210 Teikning nr. 1791
Samþykkt þ. 2.5 1979
f.h. RAFVEIÐU HAFNARFJÁRDAR
Jens Eiríðsson
Eiðritsmáttar rannlega

Inntök samþykkt 2.15. 1979
f.h. RAFVEIÐU HAFNARFJÁRDAR
Byggingartekni samþ. 15/11. '78
framvið
Hilken & Þorsteinsson

- ELDAVÉL.
- UPPTHVOTTAVÉL.
- THVOTTAVÉL.
- THURKARI.
- ELDHÚS, BÚR, THVOTTAH., G.WC, FORSTOFA, HÚSB. HERB.
- STOFA.
- GANGAR, HOL, STIGI.
- 3 SVEFNHERB, WC.
- DYRASÝMI.
- TENGLAR ELDHÚSI.
- HERBERGI KJALLARA.
- GEYMSLUR, GANGAR, KJ.
- BÍLSKÚR.

1791

Mkv. 1:100	EINBÝLISHÚS EINLÍNUMYND SNID
Hannað: RS.	
Teiknað: RS.	
Yfirtarið:	
Dags. DES 78	Nr. Blað 1 af 3