

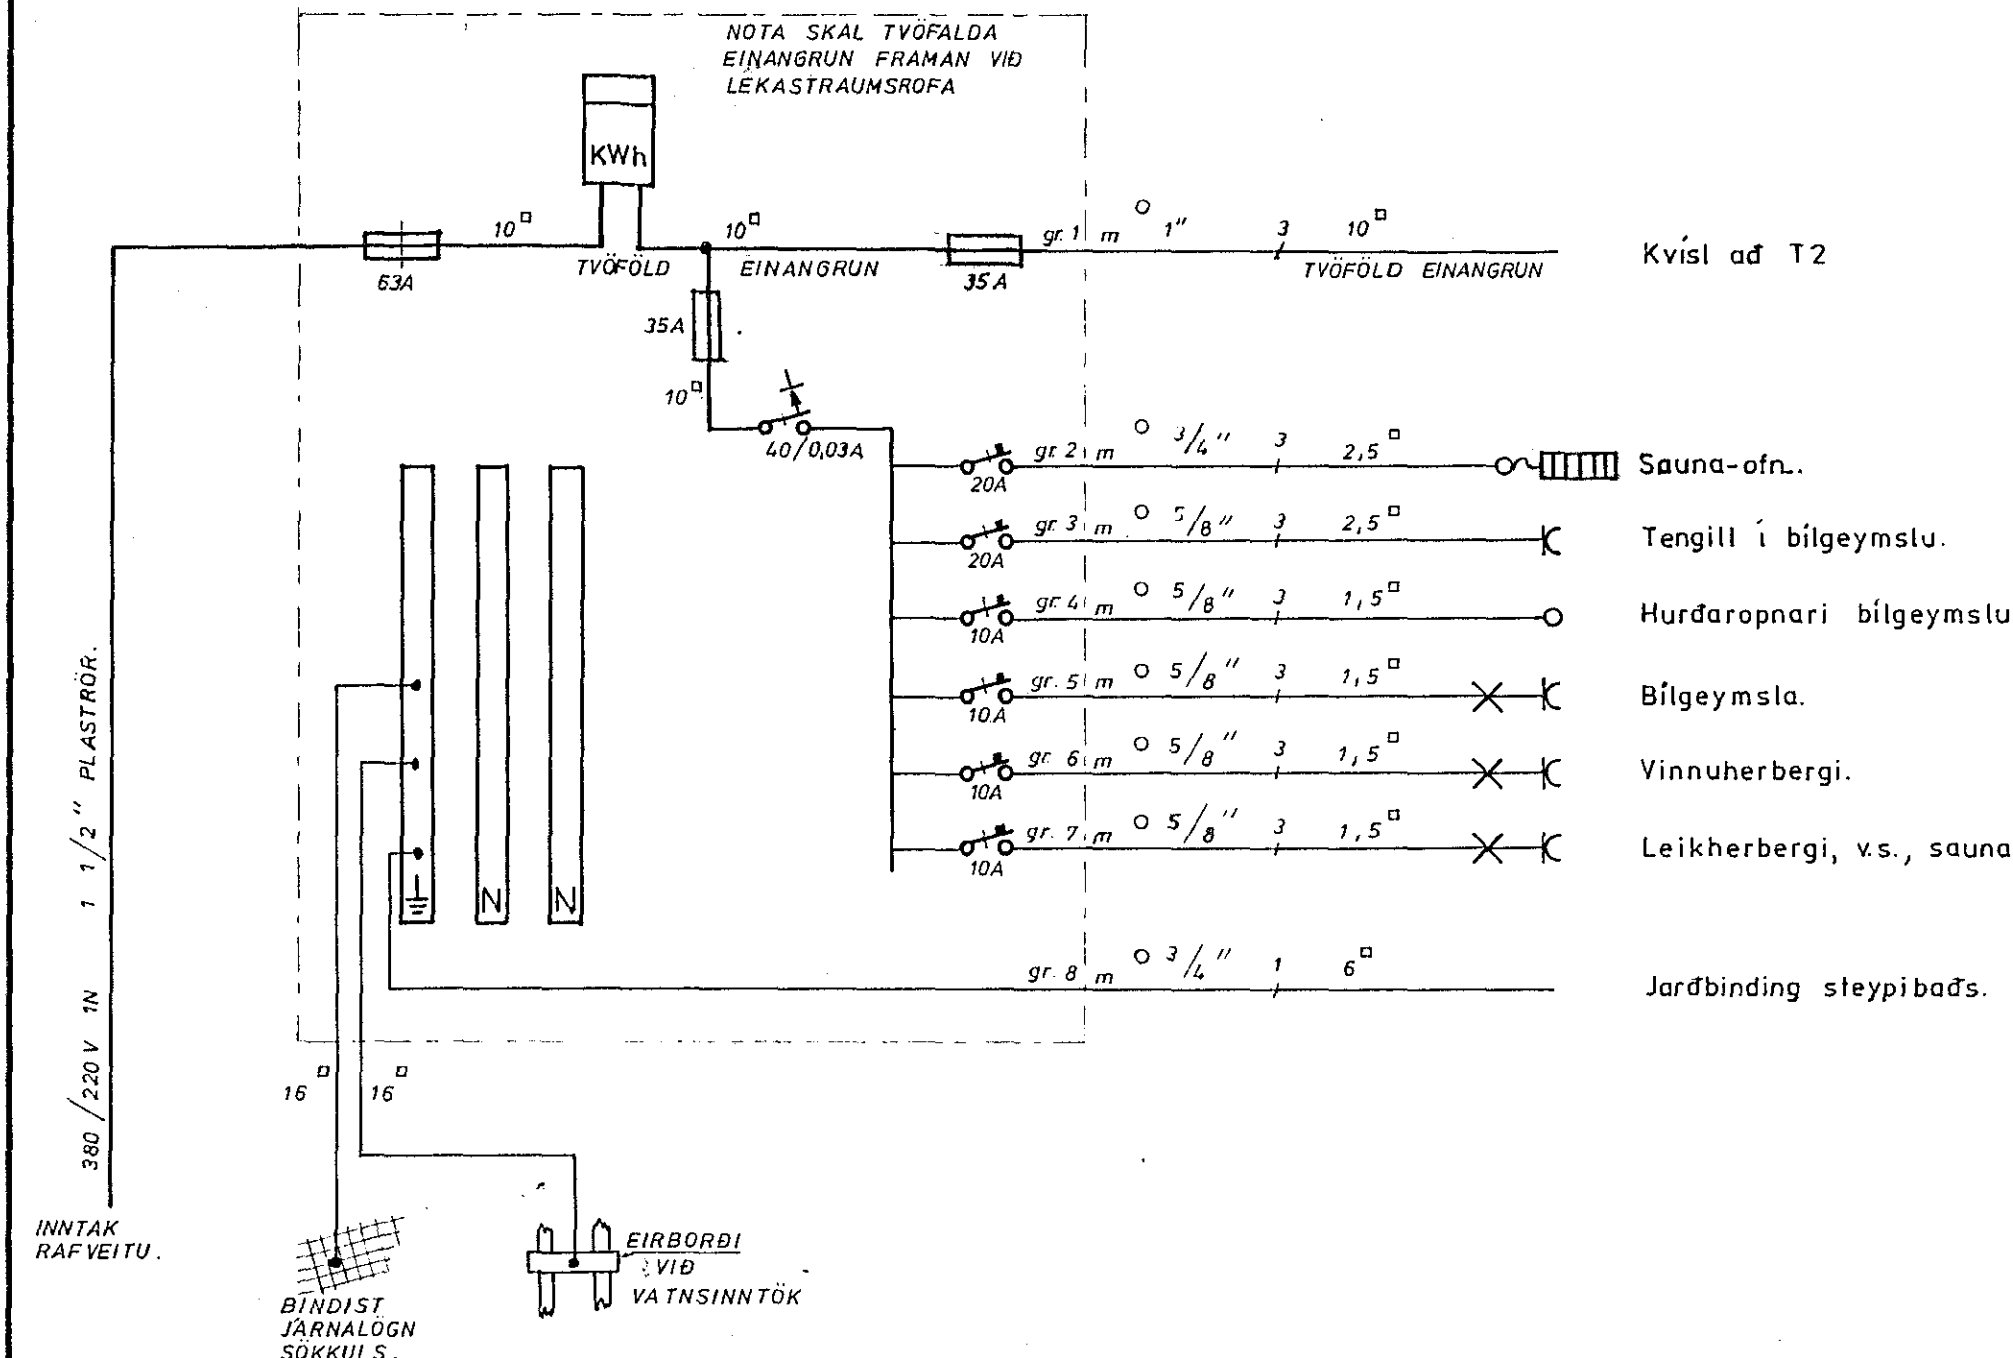
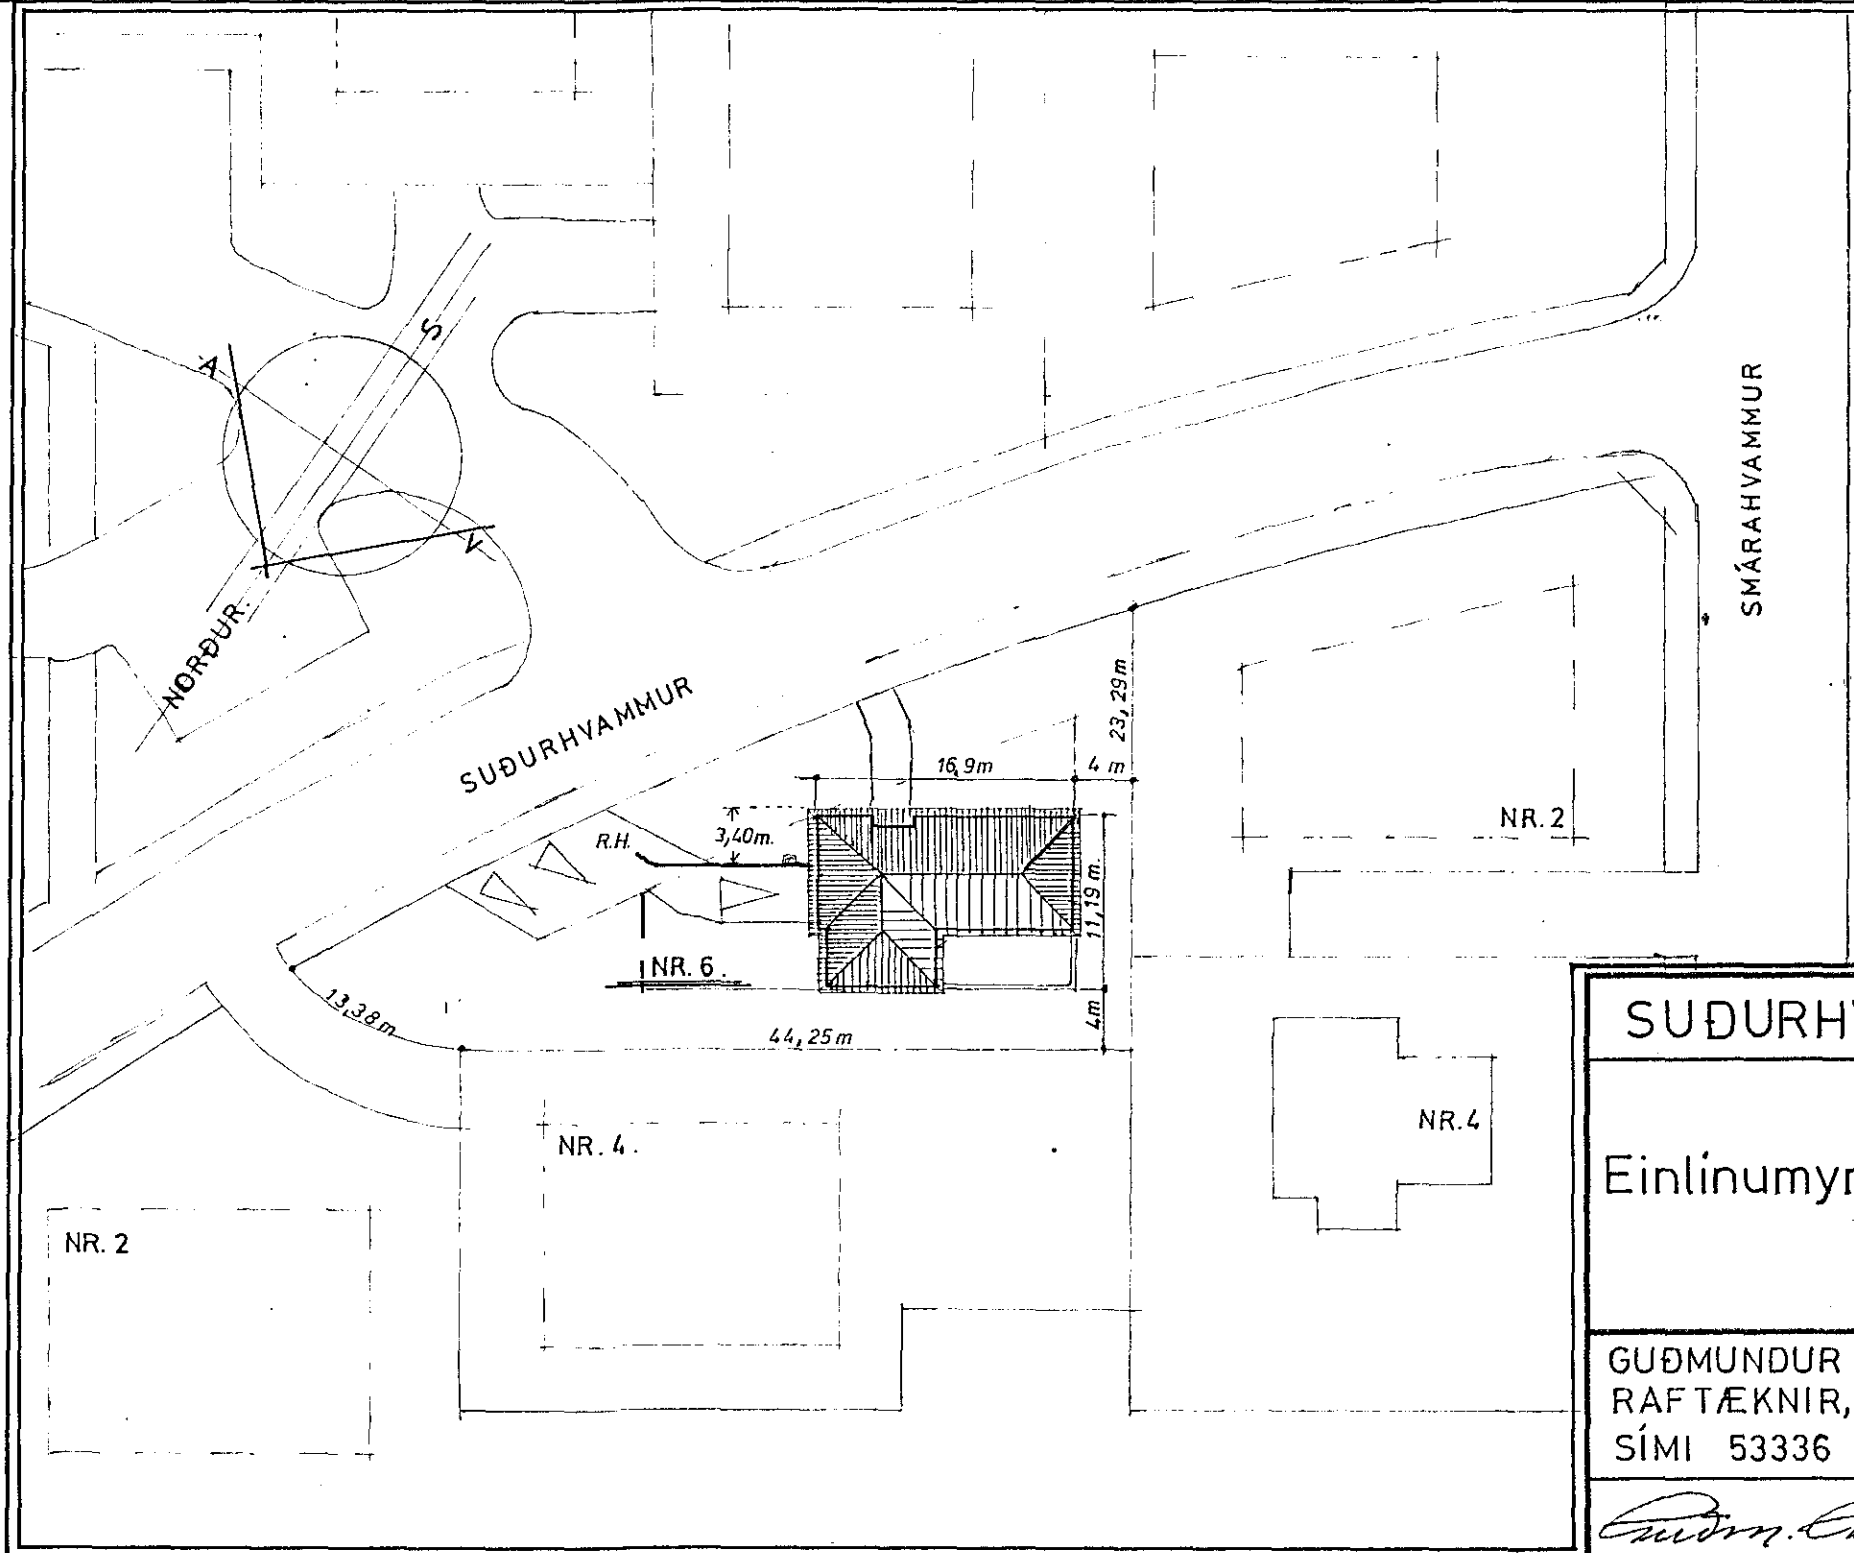


ADALTAFLA T1 Í BÍLGEYMSLU – J.B.P. 113.

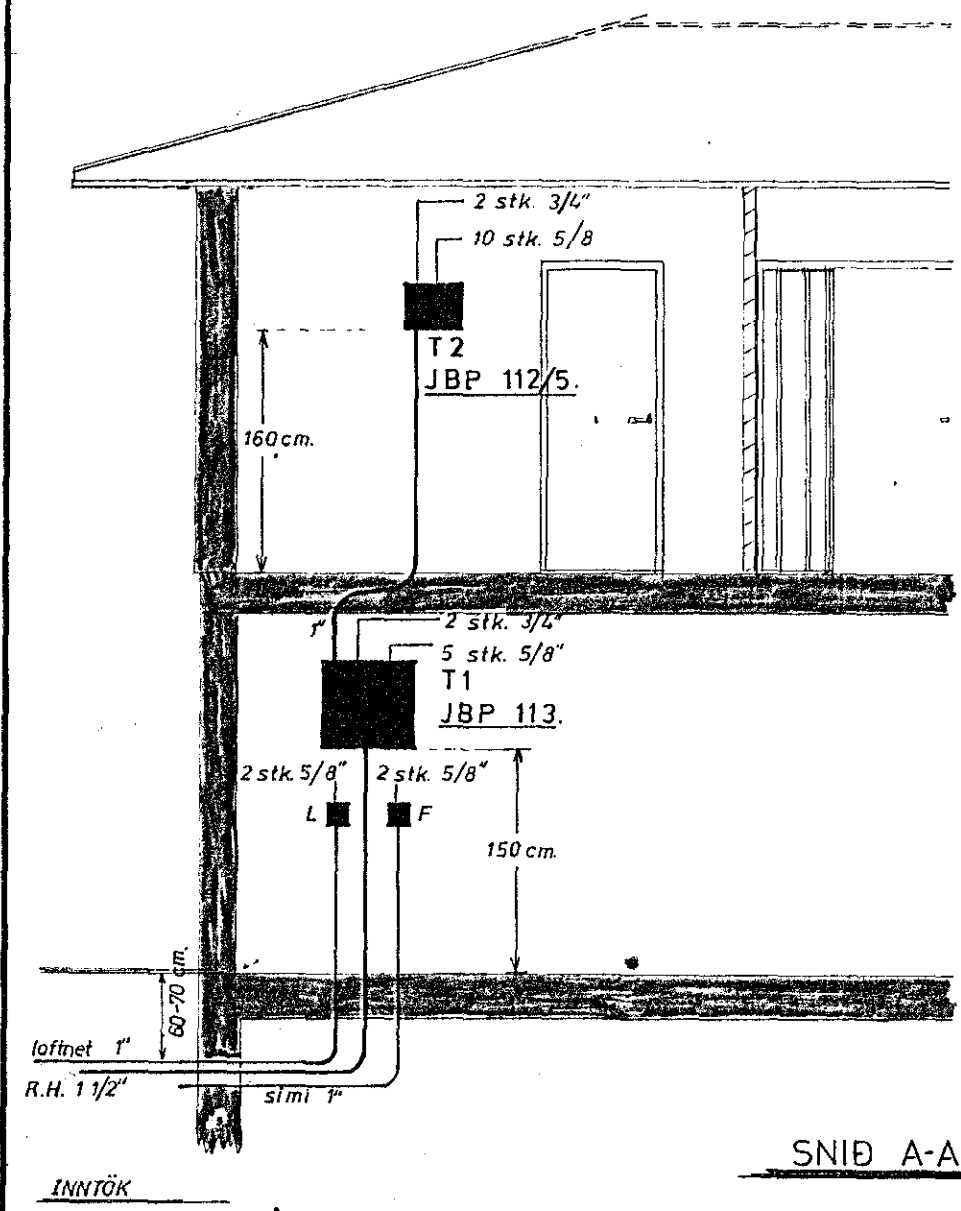

GREINATAFLA T2 Í BÚRI – J.B.P. 112/5.

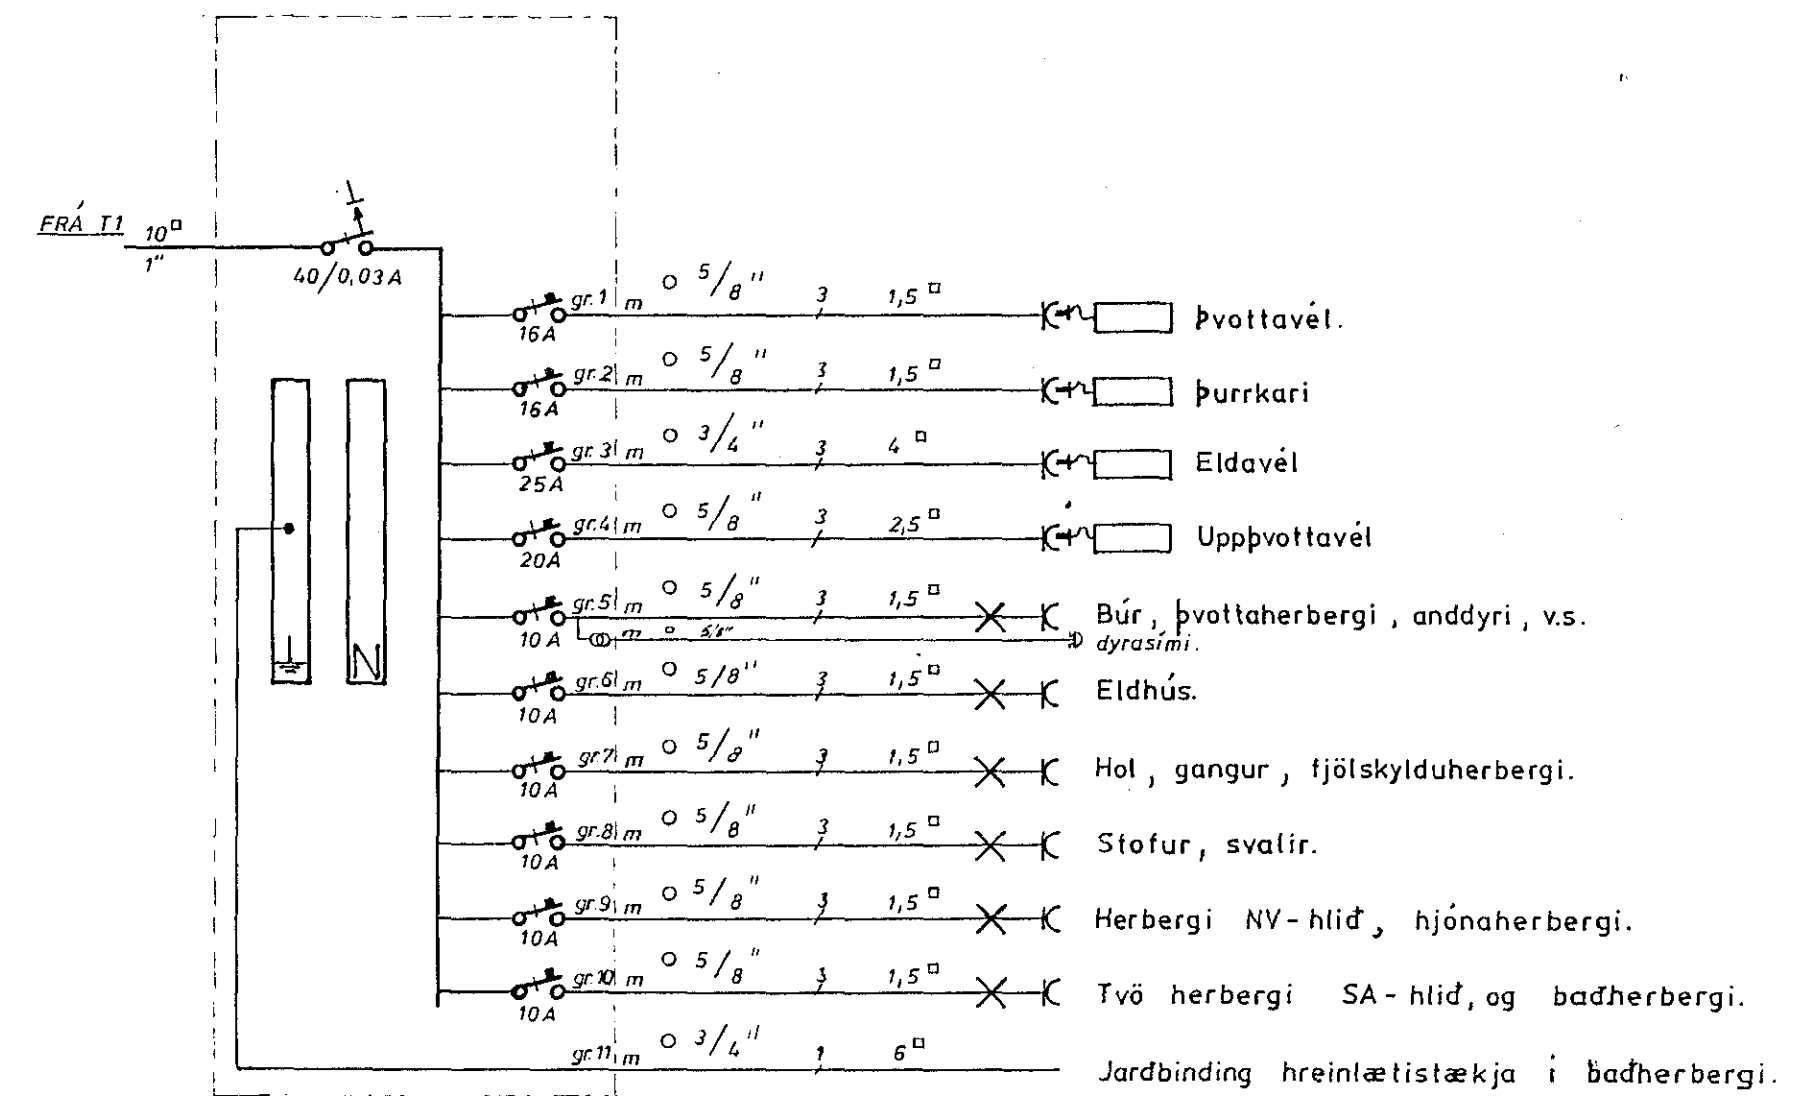

AFSTÖÐUMYND 1:500.

SÚÐURHVAMMUR 6, HAFNARFIRÐI.

**RAFLÖGN**

Einlinumyndir: Adaltafla T1 – greinatafla T2.  
Þversnið 1:100  
Afstöðumynd 1:500

GUÐMUNDUR GUNNARSSON RAFTÆKNIR, SÍMI 53336 HAFNARFIRÐI.	Hannað.	GUÐM. G.	Mkv.	1:100	1:500
	Tæknad.	GUÐM. G.	Dags.	SEPT. 1979.	
	Yfirfarid.	— u —		bl. 3 af 3.	

*Eldur Gunnarsson*