



0.1" 3 10²



JBP 112/7 Tafla B

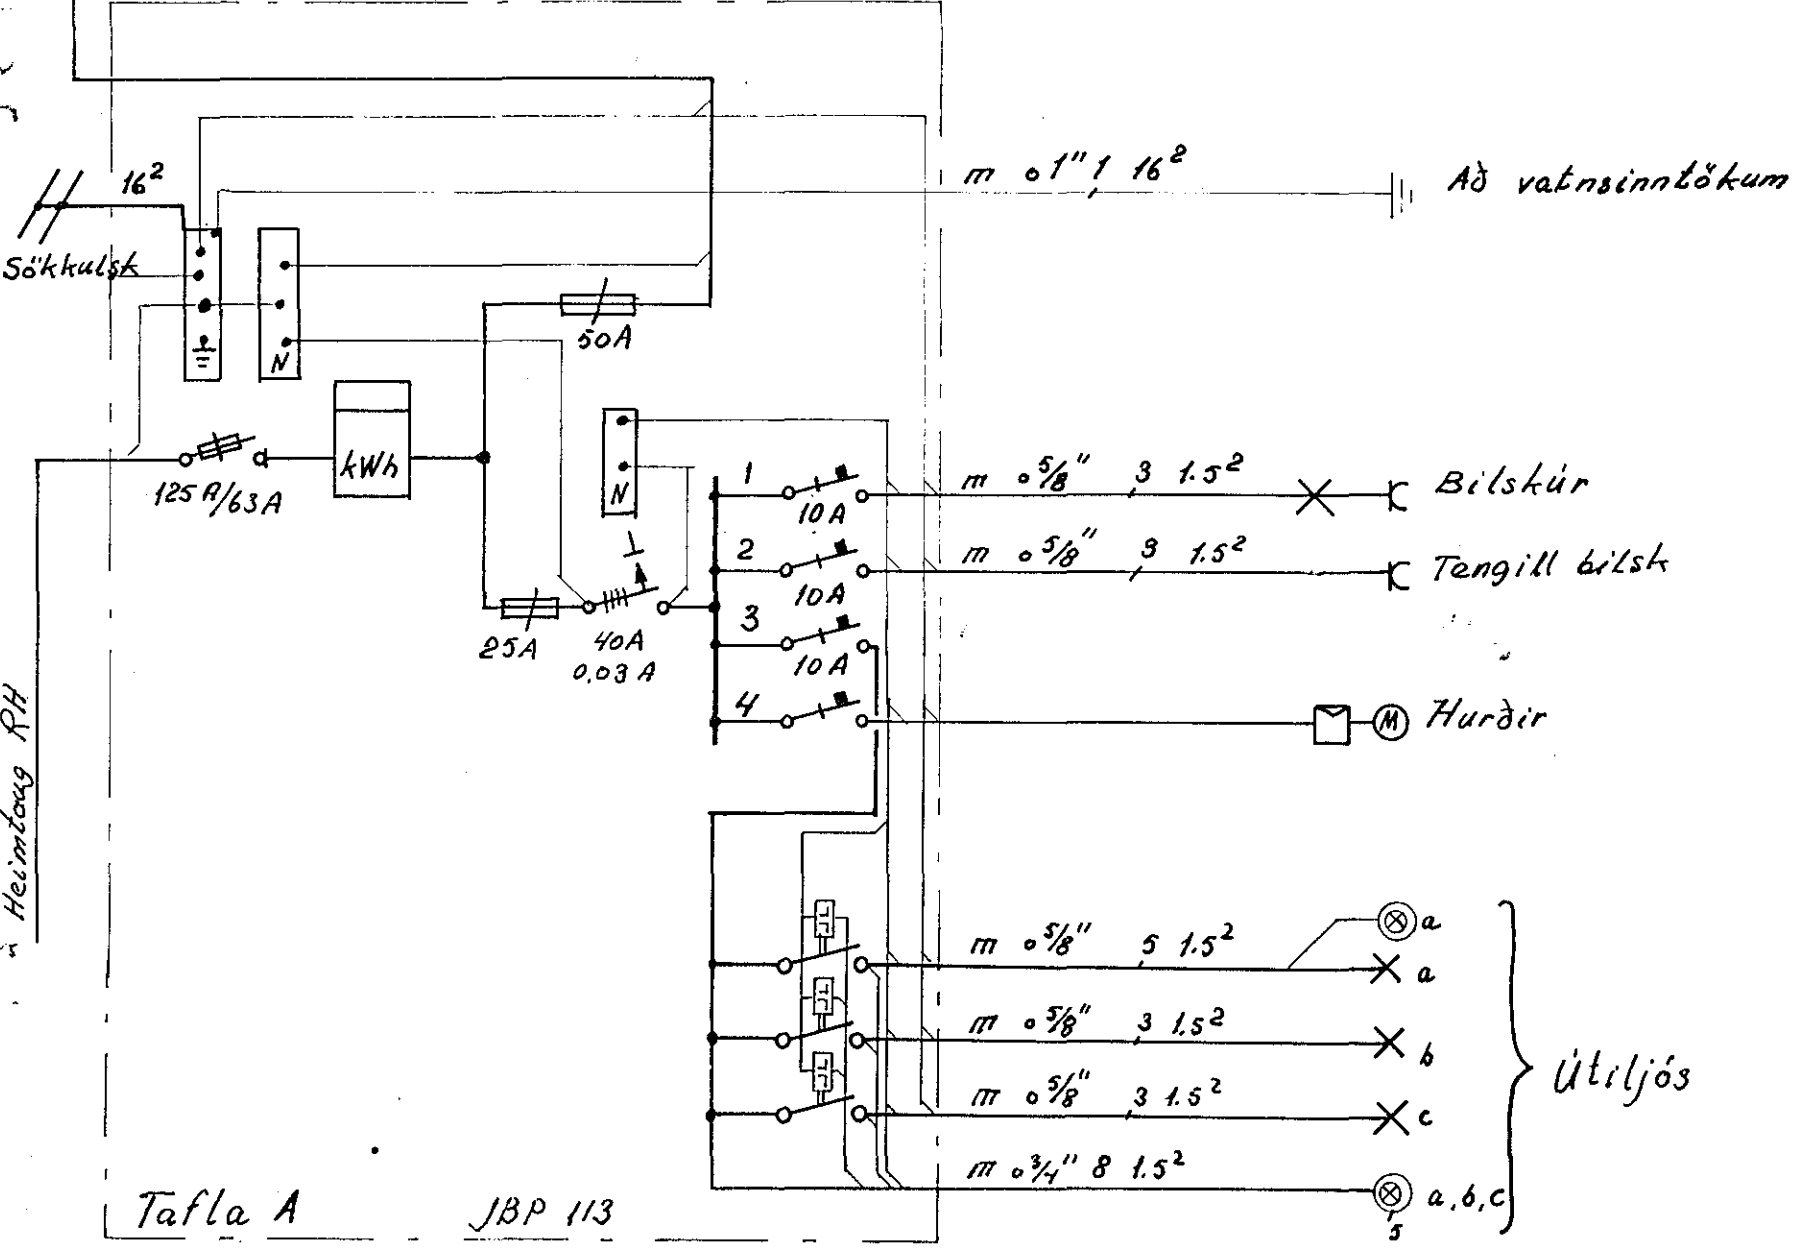

Tafla A JBP 113

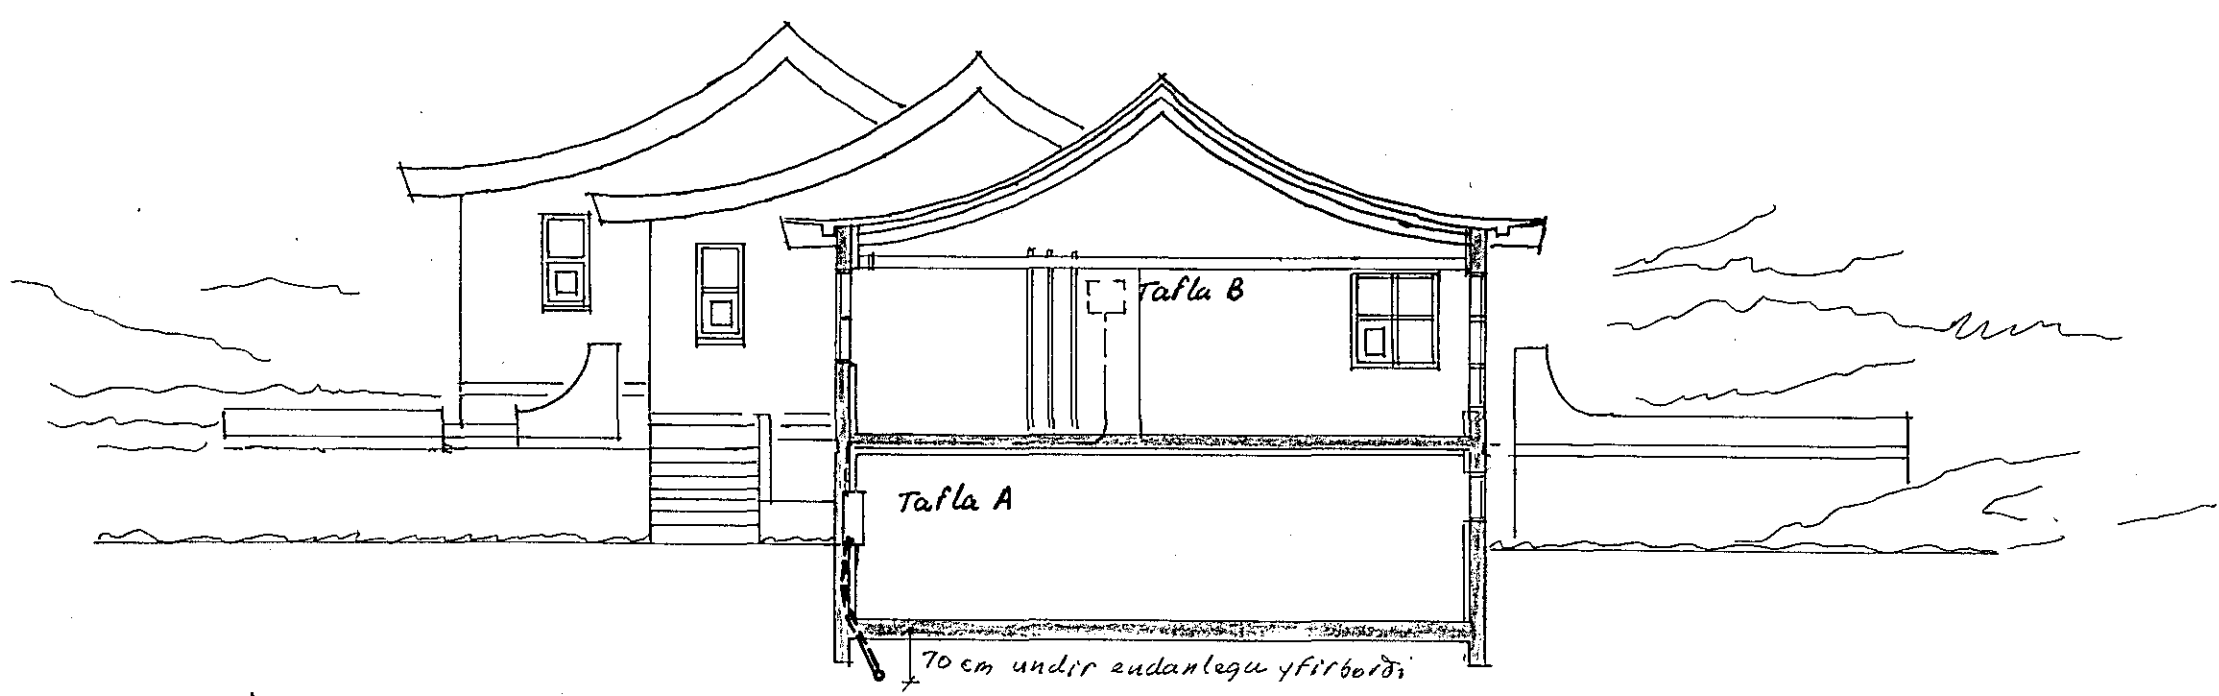

Snið 1:100

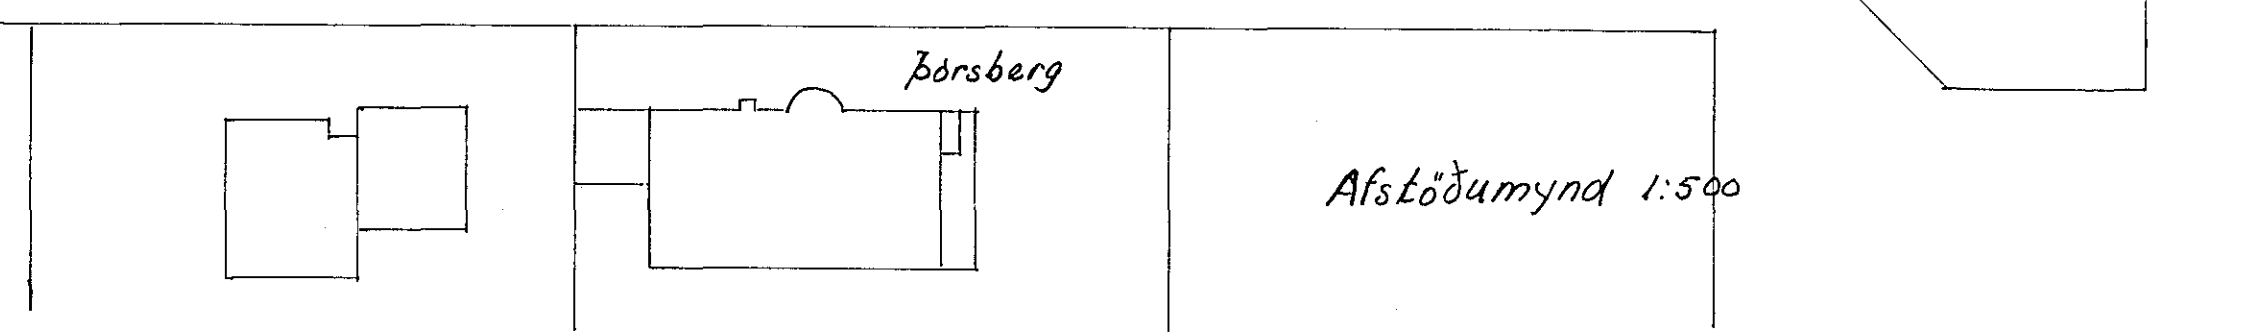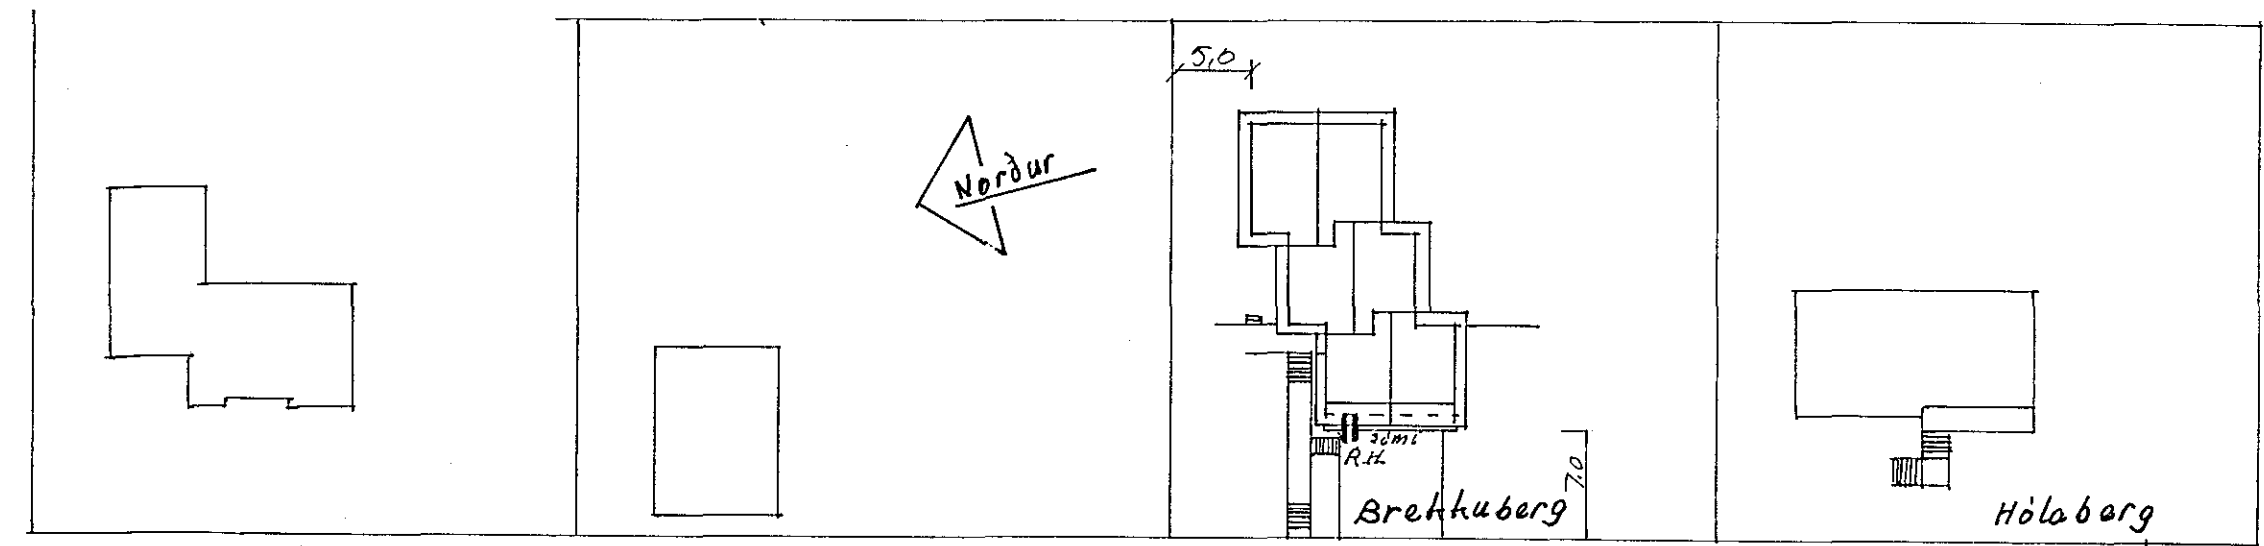

Afstöðumynd 1:500

Skýringar:
 Hæð rofa sé 110 cm frá gólfi
 Hæð tengla sé 20 cm — — } Nama annars sé
 Pipur sé 3/4" og vir 3x1.5² } getið á teikn.
 Málstr. rofa og tengla sé 10A
 F = sími, L = loftnet, h = kallkerfi
 D = dyrasími

Þorsberg

Brekkuberg, Hafnarfirði	
Raðlögn einlínnumynd, snið, afstöðumynd.	Teikna maí '80 J.G.
	Nr. 8001 blað eaf 2
Arni J. Gunnlaugsson Ásholti 7, Mh. s 66475	