


RFSTÖÐUMYND 1:500

Húsvetta nr. 1568 Teikning nr. 1773
 Samþykkt þ. 23.11. 1978
 Í.h. RAÐVEITU HAFAFJARDAR
 Litillitismáttur rannsóknar
 A.K.

Inntök samþykkt 23.11. 1978
 Í.h. RAÐVEITU HAFAFJARDAR
 A.K.

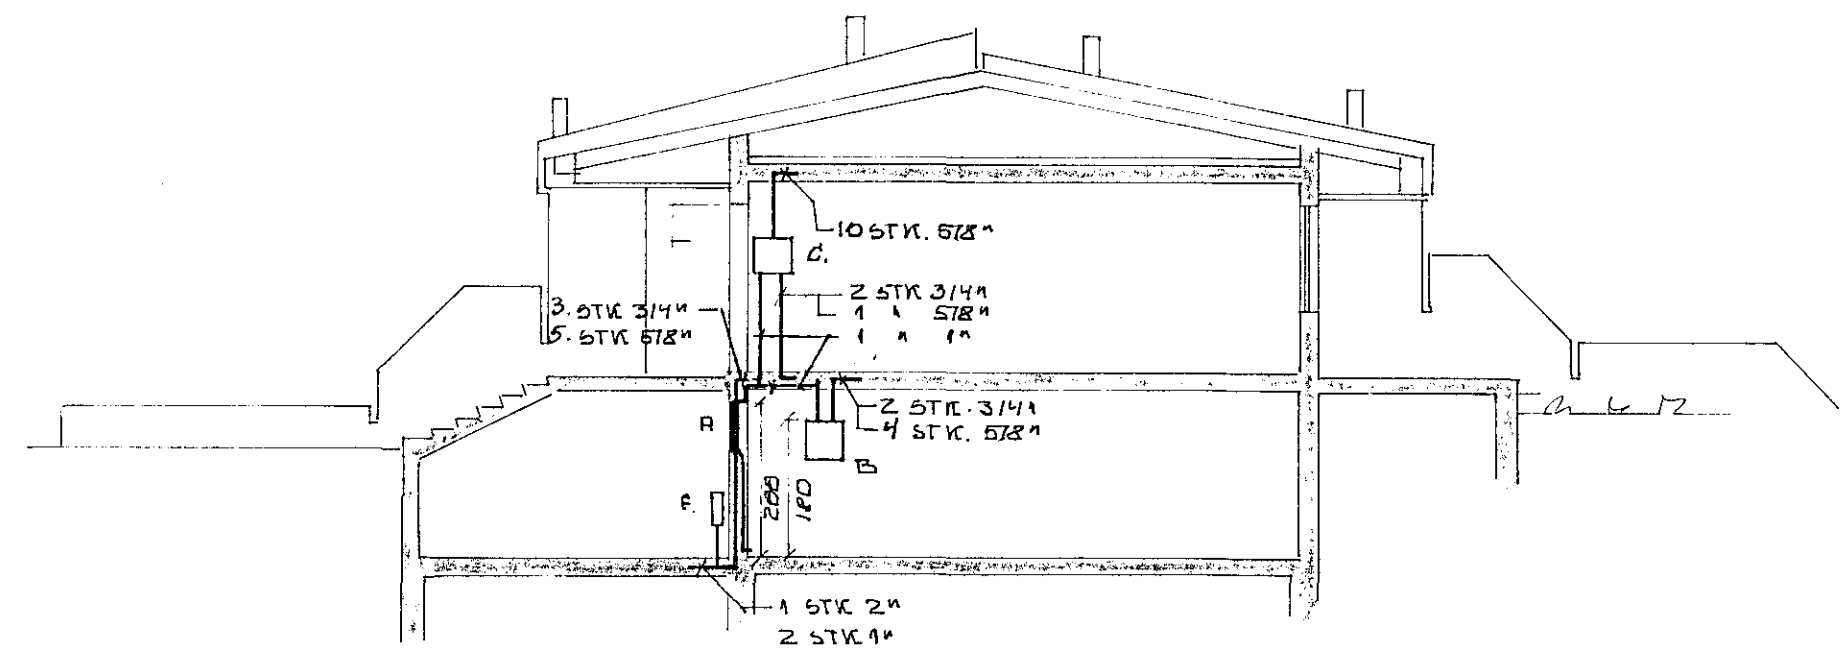

SNID A ; 1:100

1773

| | | | |
|-----------------------------------|-------|------------------------|----------------|
| | | VESTURVANGUR 44; HAFN. | |
| | | ZAFLAGNATEIKNING | |
| | | EINLINDUMYND, SNID A | |
| | | RFSTÖÐUMYND | |
| BR. | DAGS. | BREYTING | |
| TÆKNIÞJÓNUSTAN SF. | | 1:100 | |
| ÁRMÚLA 1 - REYKJAVÍK - SÍMI 83844 | | HANNAÐ 50 | KVARDI 1:500 |
| Sig. H. Ólafsson | | TEIKNAD 50 | DAGS. NOV. '78 |
| YFIREFARID | NR. | BL. | 1/3 |