


AFSTÖÐUMYND M 1:500

SKÝRINGAR


LAGNIR ERU HULDAR 16mm PÍPULAGNIR OG TAUGAR 3x1,5.HÆÐ ROFA SÉ 110cm. HÆÐ TENGLA VIÐ GLUGGA SÉ 100cm. HÆÐ Á VEGGLJÓSUM Í SNYRTINGUM, V.S., BJÖLLUM, NL-LJÓSUM SÉ 200cm. HÆÐ Á TENGLUM SÉ 20cm. HÆÐ Á S-DÓSUM SÉ 130cm. HÆÐ Á H-DÓSUM SÉ 200cm. HÆÐ Á F- OG L-DÓSUM SÉ 20cm. HÆÐ Á ÚT-LJÓSUM SÉ 250cm. MÁL ERU GEFIN FRÁ MIDRI DÓS Í MIÐJA DÓS OG/EDA FULLFRÁGENGNU GÖLFI EÐA VEGG. MÁLSTRAUMUR ROFA SÉ 10A OG TENGLA SÉ 16A. AD ÖLLUM LJÓSUM OG TENGLUM UTANHÚSS SKAL LEGGJA PLASTPIPU IDREGNA MEÐ PLASTSTRENG. F=BÆJARSÍMI, S=INNANHÚSSÍMI, L=LOFTNET, NL=NEIDARLÝSING, H=HÁTALARAKERFI, □=HITASKYNJARI □□=REYKSKYNJARI. PÍPUR ERU EKKI Í ÖLLUM TILFELNUM SÝNDAR ALLA LEIÐ Í TÖFLU EN ERU MERKTAR VIÐKOMANDI TÖFLU OG GREINANÚMERI.

NEMA ANNARS SÉ GETIÐ

KVEIKING Á LÖMPUM Í HERBERGJUM:
 1. TVEGGJAPERU LAMPAR HAFÁ TVÖFALDA KVEIKINGU.
 2. TÖFLULJÓS KVEIKJAST Á SÉR ROFA.
 3. INNFELD LJÓS Í ADALINGGANGI ERU Á FÖSTUM PÓL
 LH: LÁSPENNUHLUTI TÖFLU I.3
 SH: SMÁSPENNUHLUTI TÖFLU I.3

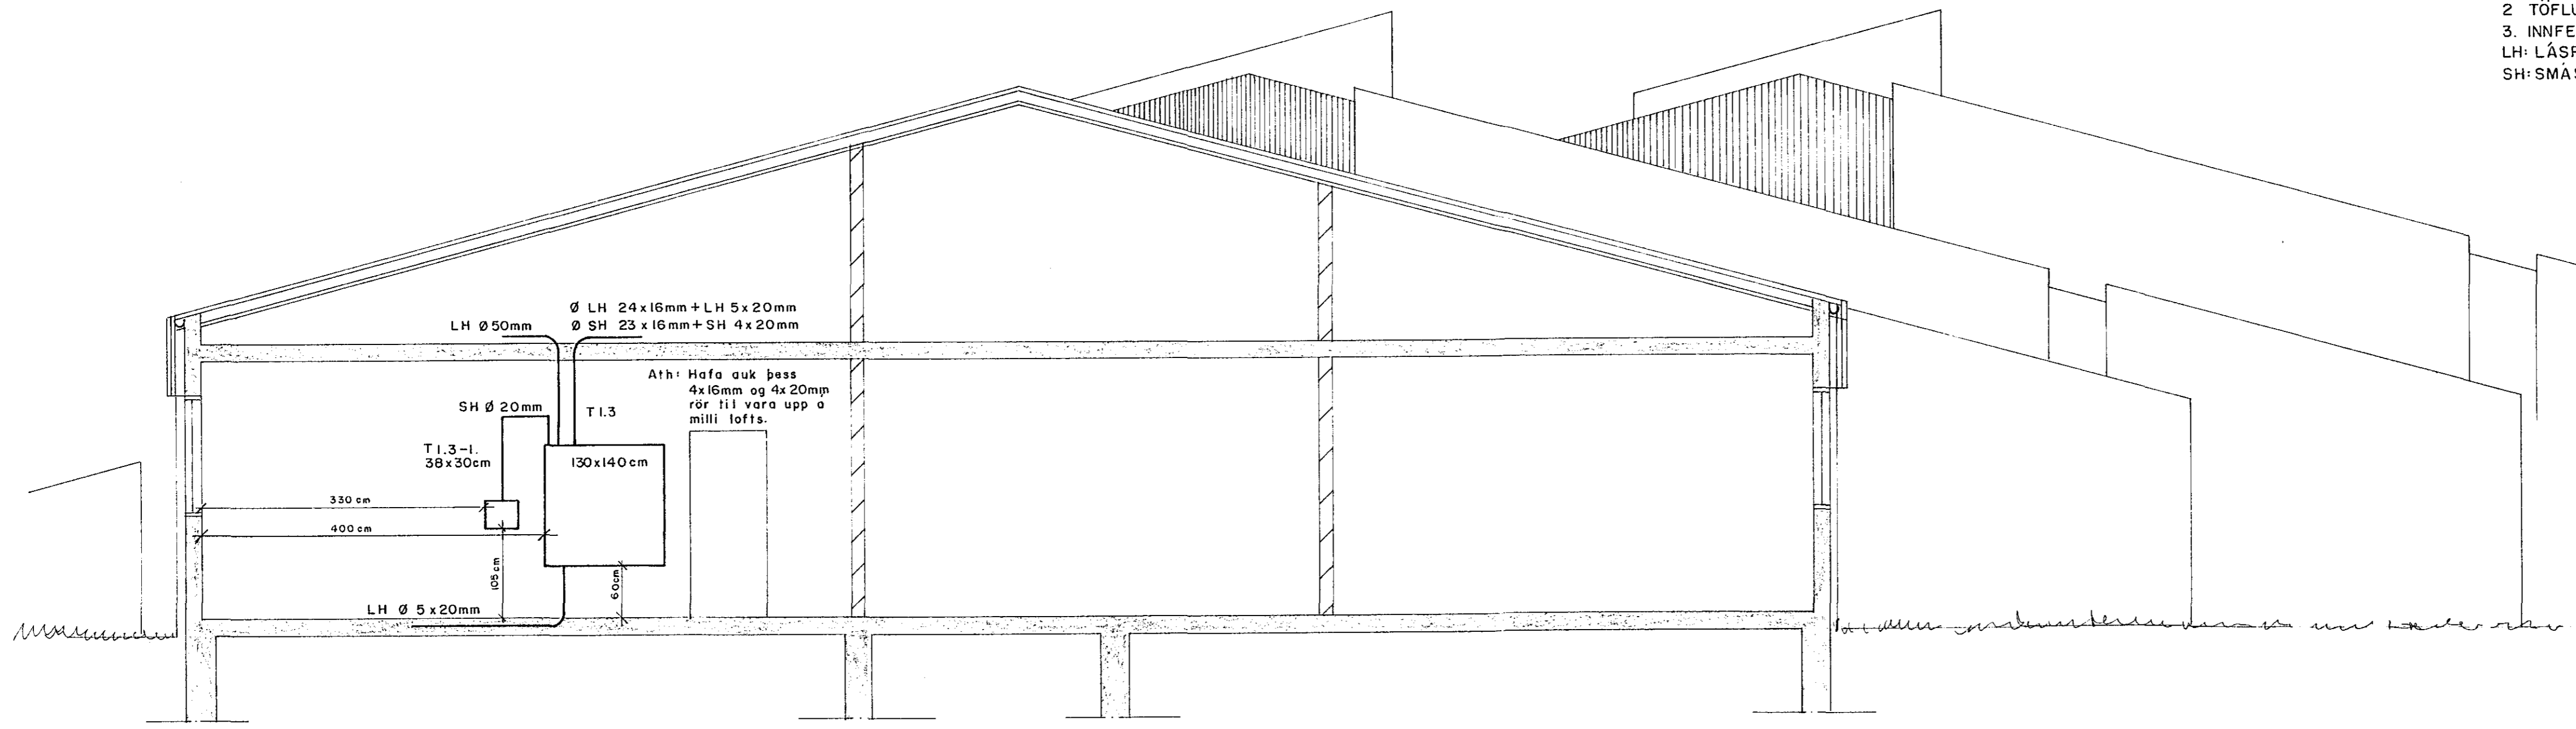

SNID A-A M 1:50

												 RAFTEIKNING HF. VERKFRÆÐISTOFA BORGARTÚNI 17 105 REYKJAVÍK - SÍMI 28144				ENGIDALSSKÓLI VIÐBYGGING <i>B-42</i> AFSTÖÐUMYND, SNID A-A Í INNTAK OG SKÝRINGAR			
UTG.	DACS	TEKNAD	HANNAD	VIÐFARID	SAMP	UTG.	DACS	TEKNAD	HANNAD	VIÐFARID	SAMP	GEVMSLUNR	108 - 52	MKV 1:500 1:50	TEKN NR. 1.001	NÆSTA TEKN NR. 1.002	1:50 A		
						A	88.03.29	VINNUTEIKNING				H.M.G.	J.J.						