




SNID C-C M 1:20

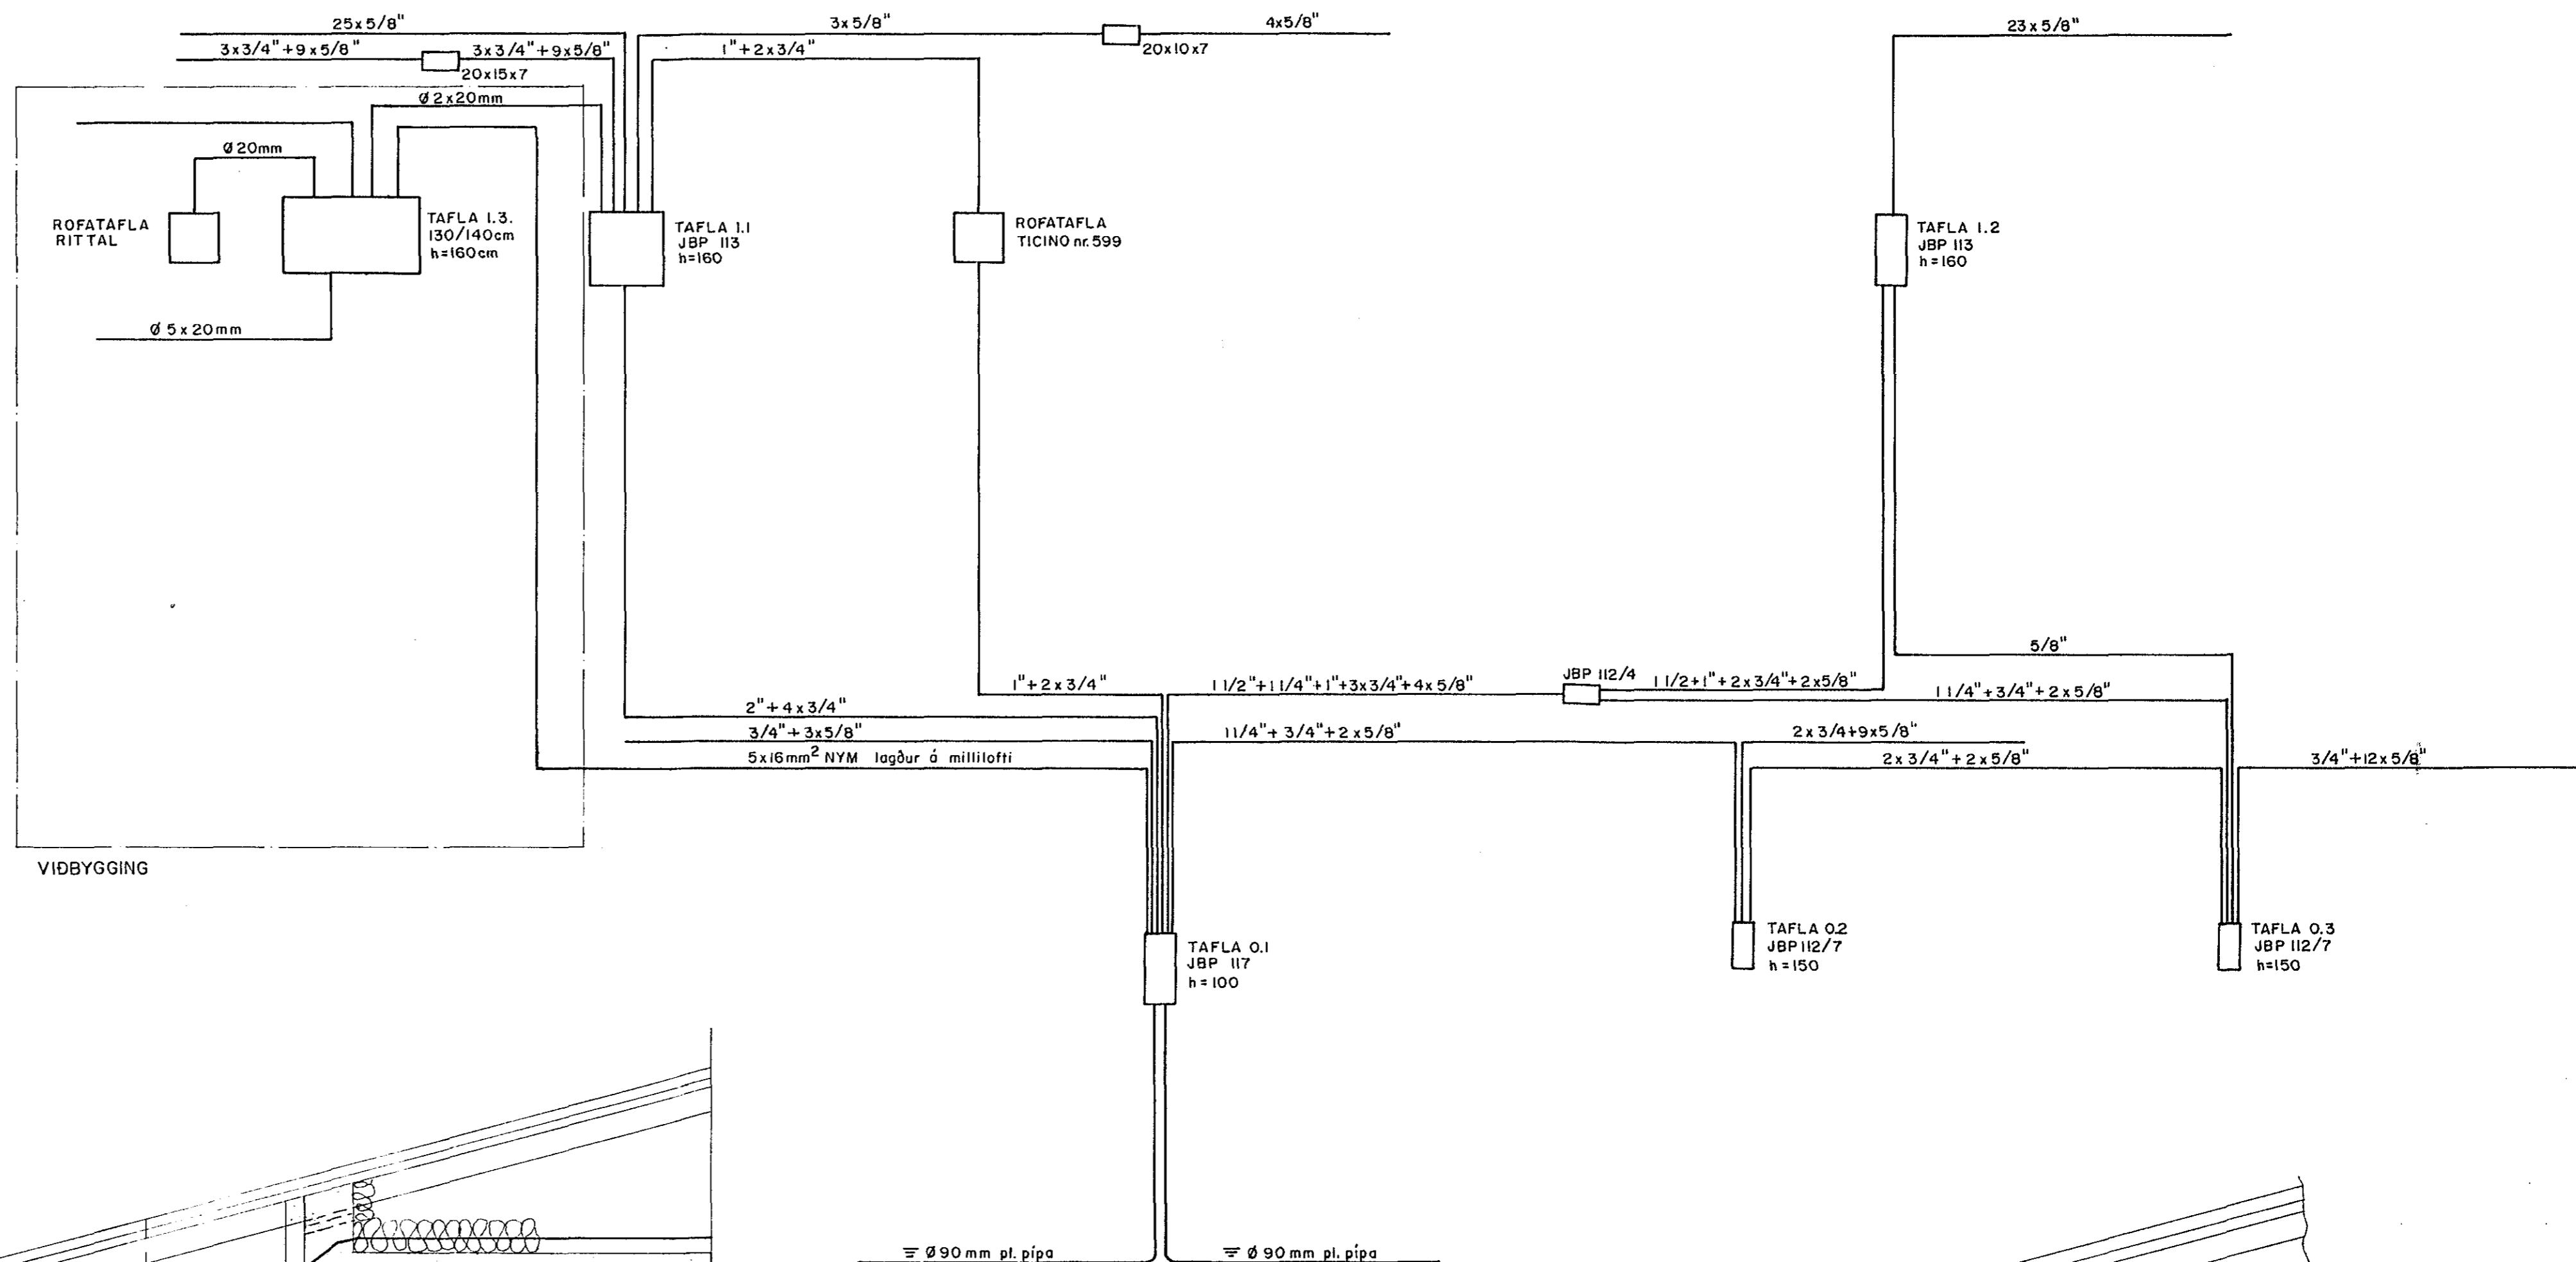

KASSAR OG PÍPUR Á MILLI OG FRÁ KÖSSUM

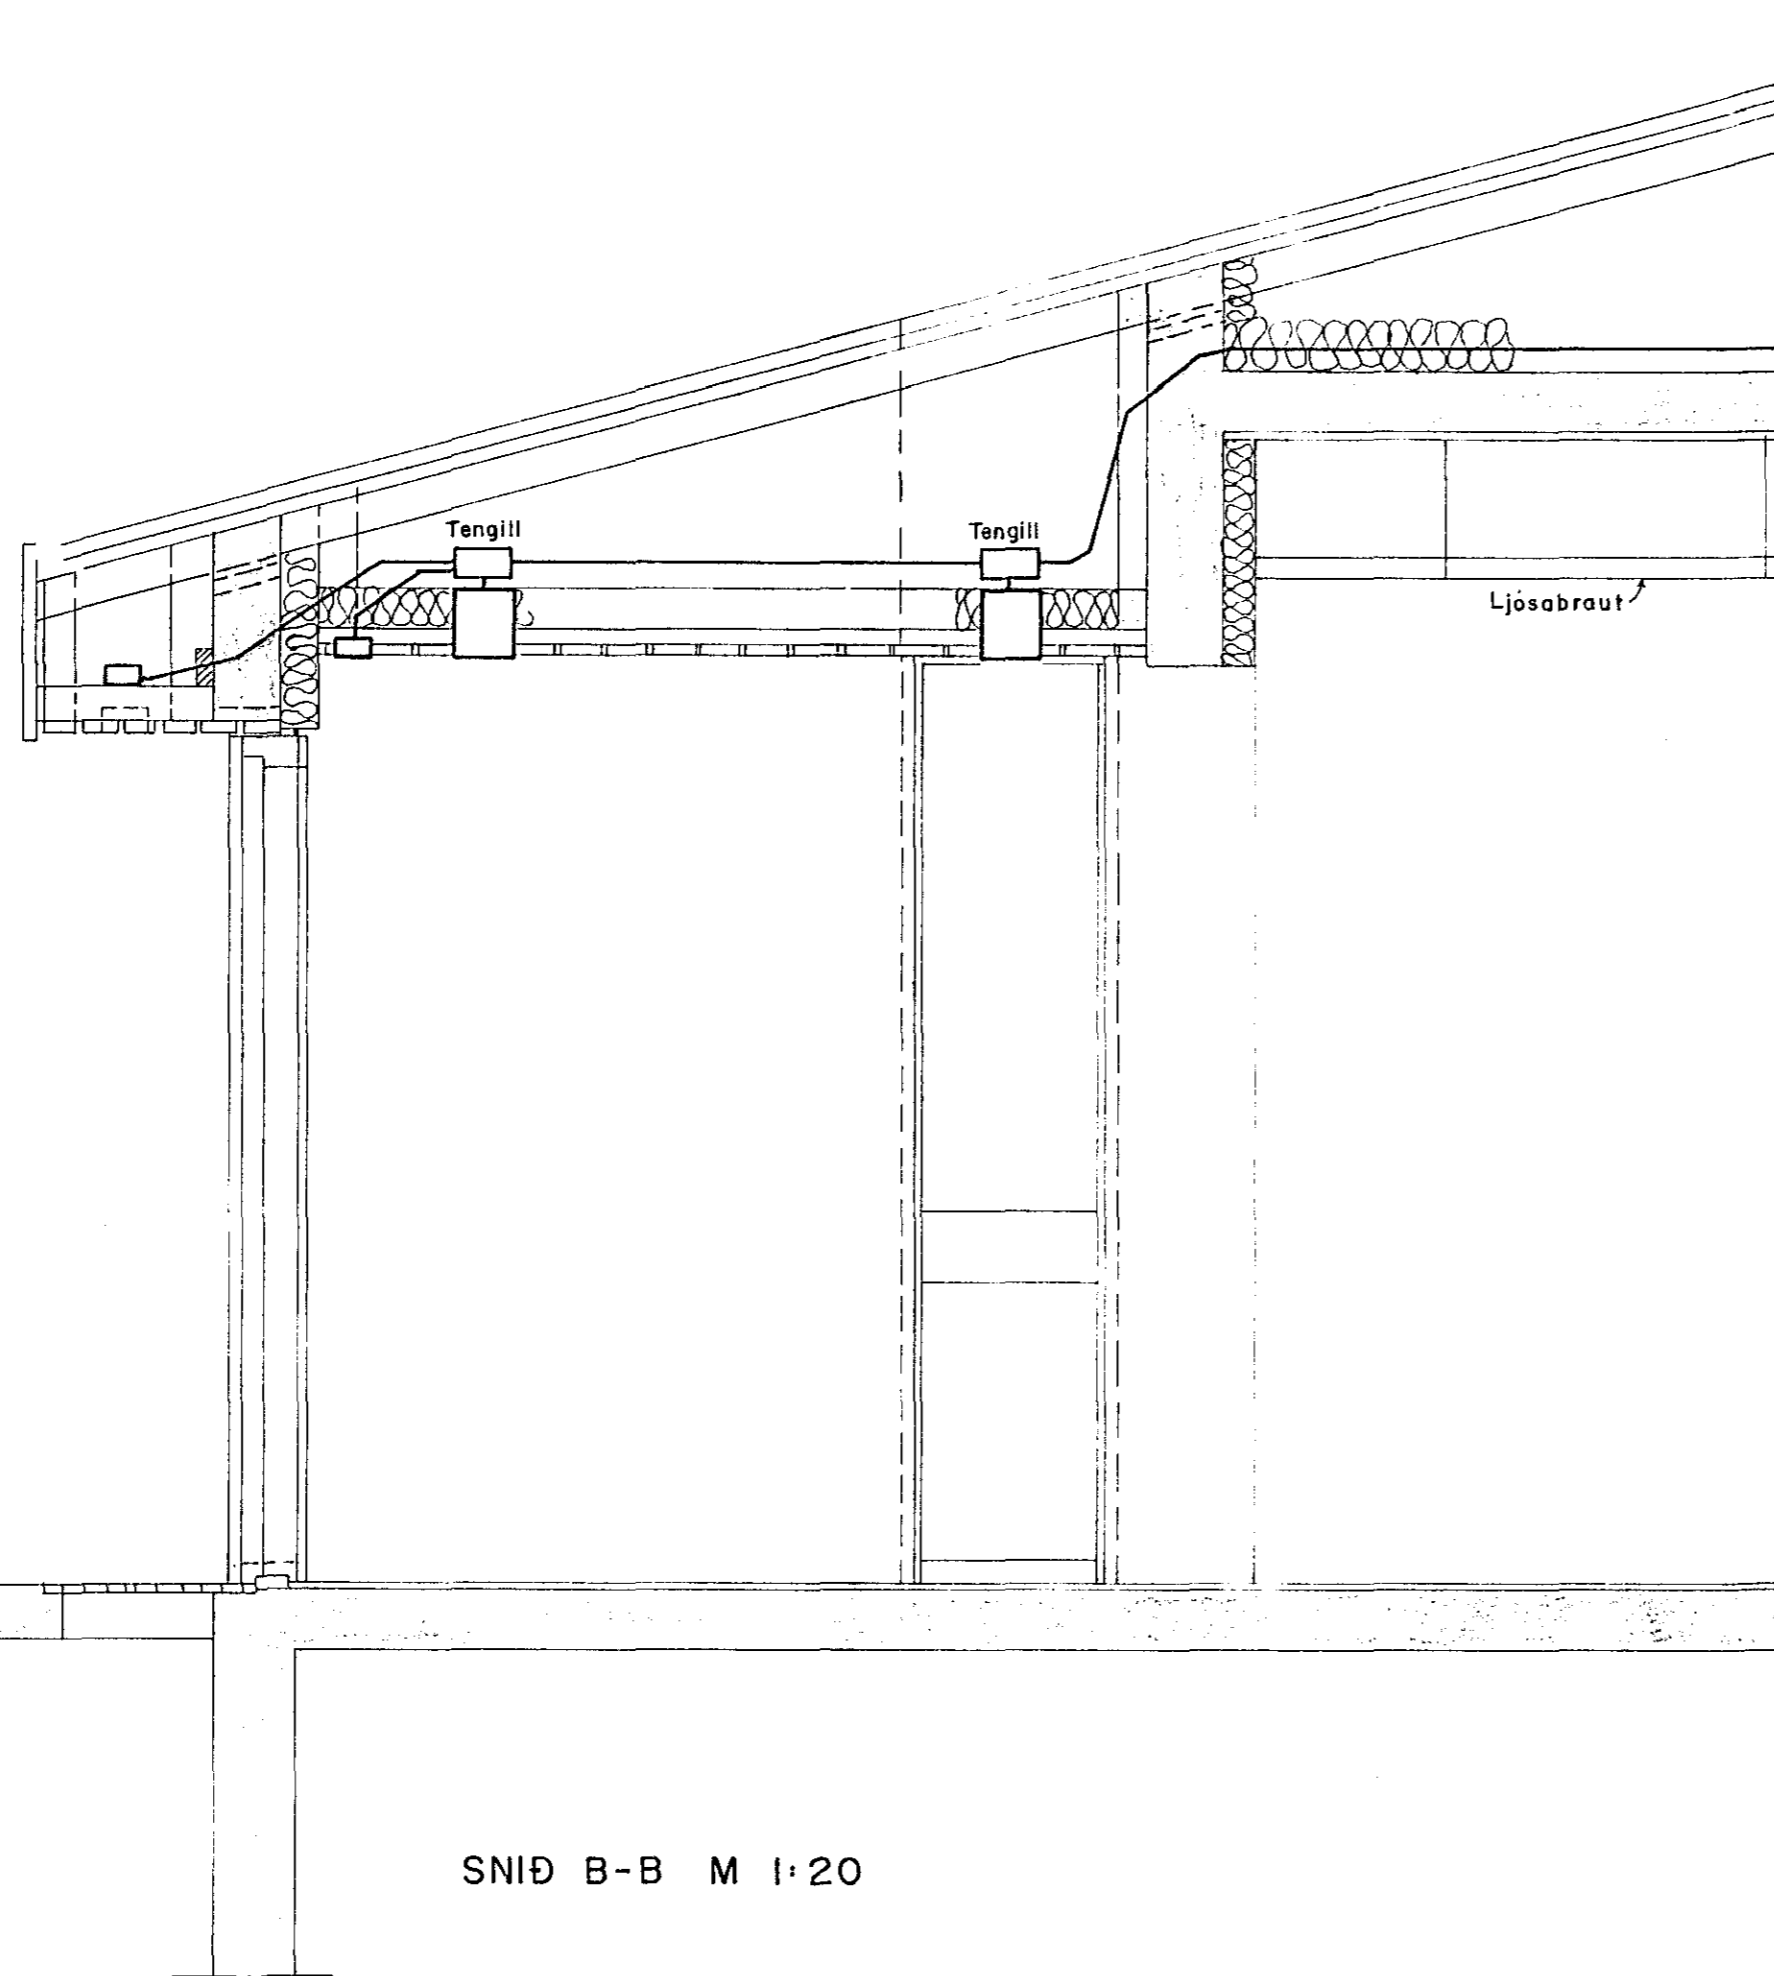

SNID B-B M 1:20

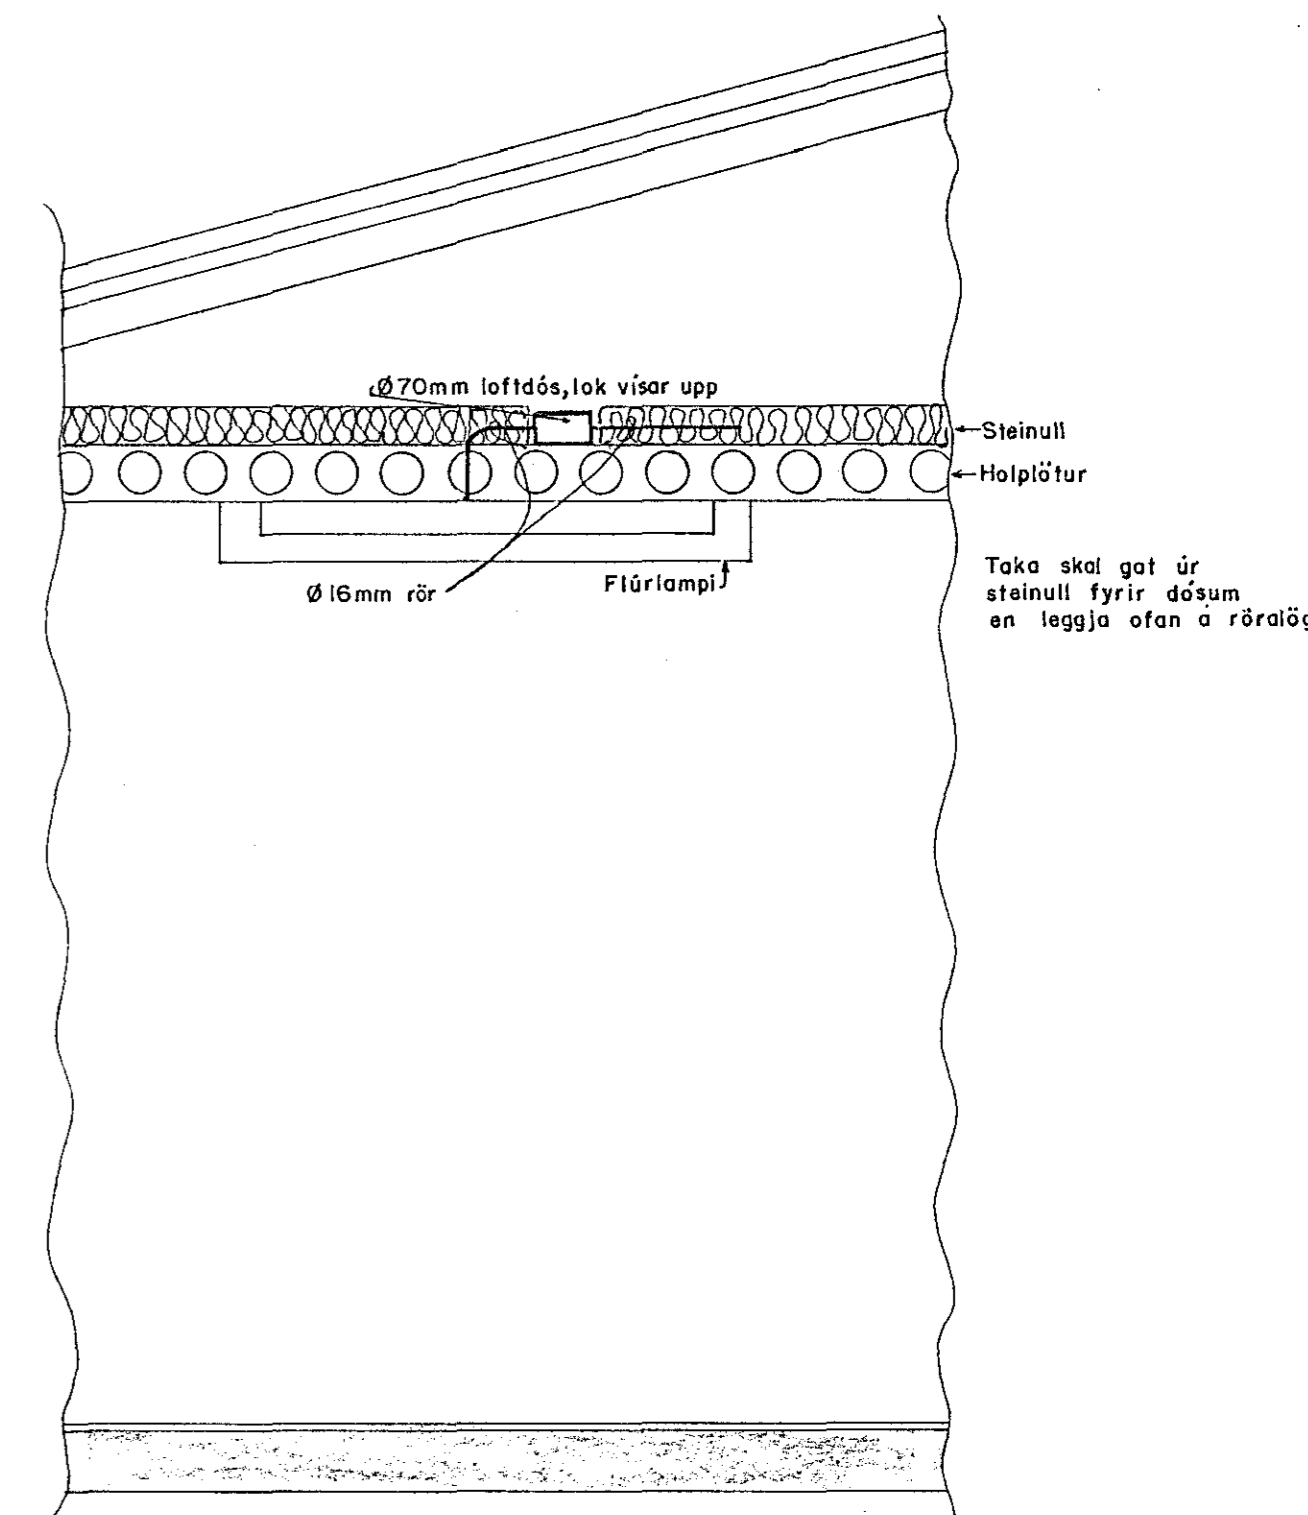

SKEMATÍSK MYND AF FRÁGANGI DÓSA OG GEGNUMTÖK Í FORSTEYPTAR HOLPLÖTUR. M 1:20

UTG DACS

TEIKNAD HANNAD YFIRFARID SAMP

A 88.03.29 VINNUTEIKNING

H.M.G J.J



GEYMSLUNR 108 - 53

ENGIDALSSKÓLI VIÐBYGGING
KASSAR OG PÍPUR Á MILLI OG FRÁ KÖSSUM,
SNID B-B, SNID C-C OG SKEMATÍSK MYND

MKV 1:20

TEIKN NR 1.002

NÁSTA TEIKN N. 2.101

A