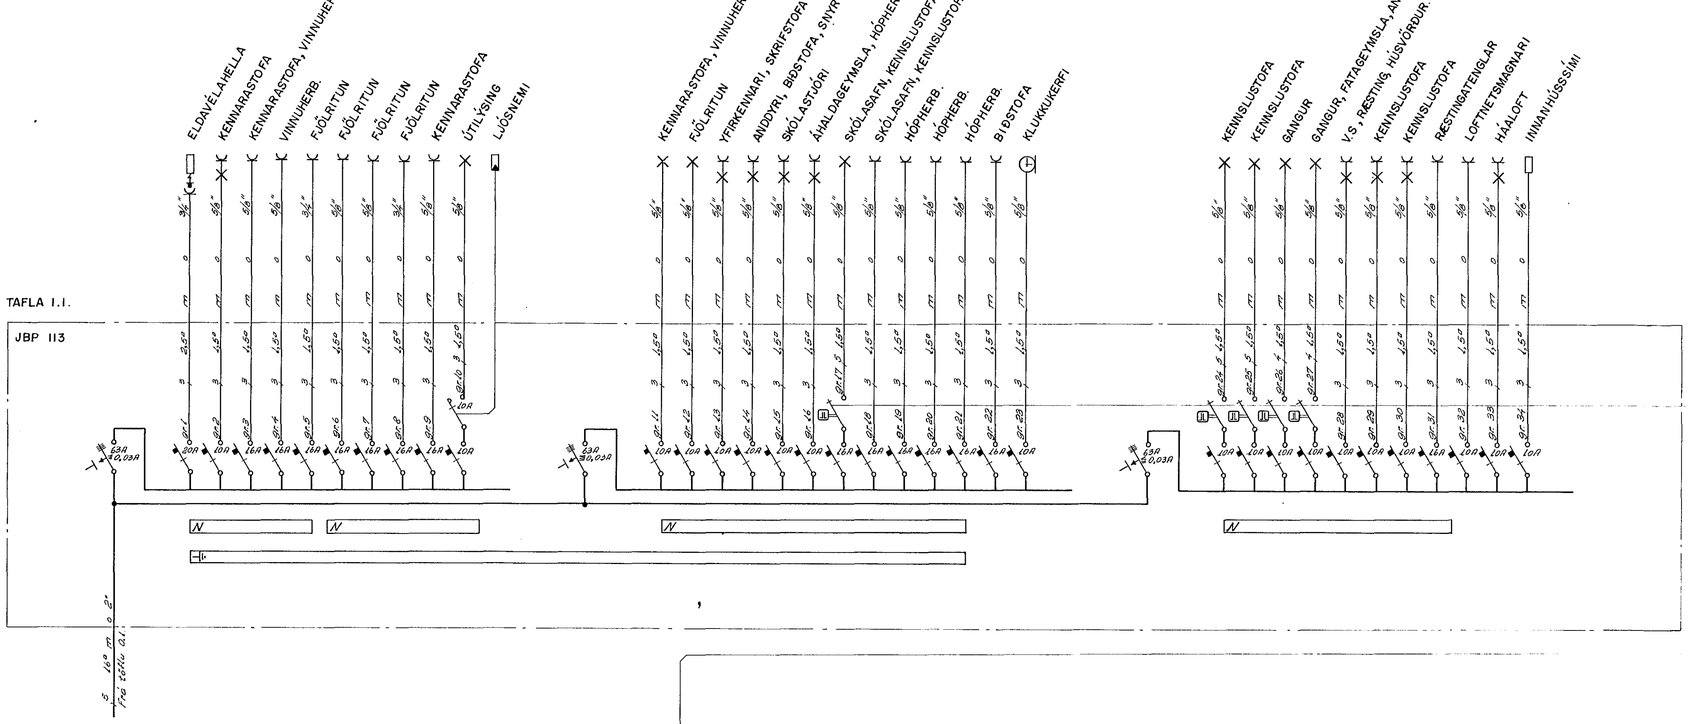

A	1977-04-26	ÚTBOÐSTEIKNING	S.E.	V.B.	V.B.			
ÚTG.	DAGS.		TEIKN.	HANNAÐ	YFIRF.	SAMÞ	SAMÞ.	

RAFTEIKNING S F SÍÐUMÚLI 23 SÍMI 83088

ÚTGÁFA: A

ENGIDALSSKÓLI, HAFNARFIRÐI.

EINLÍNUMYNDIR AF TÖFLUM 0.1, I.1 OG I.2.

HVB/TS | I S.Æ. | Y

M. 1:

Teikn.nr. 4-79 | bl. 9 af 11

Dags. APRÍL 1977