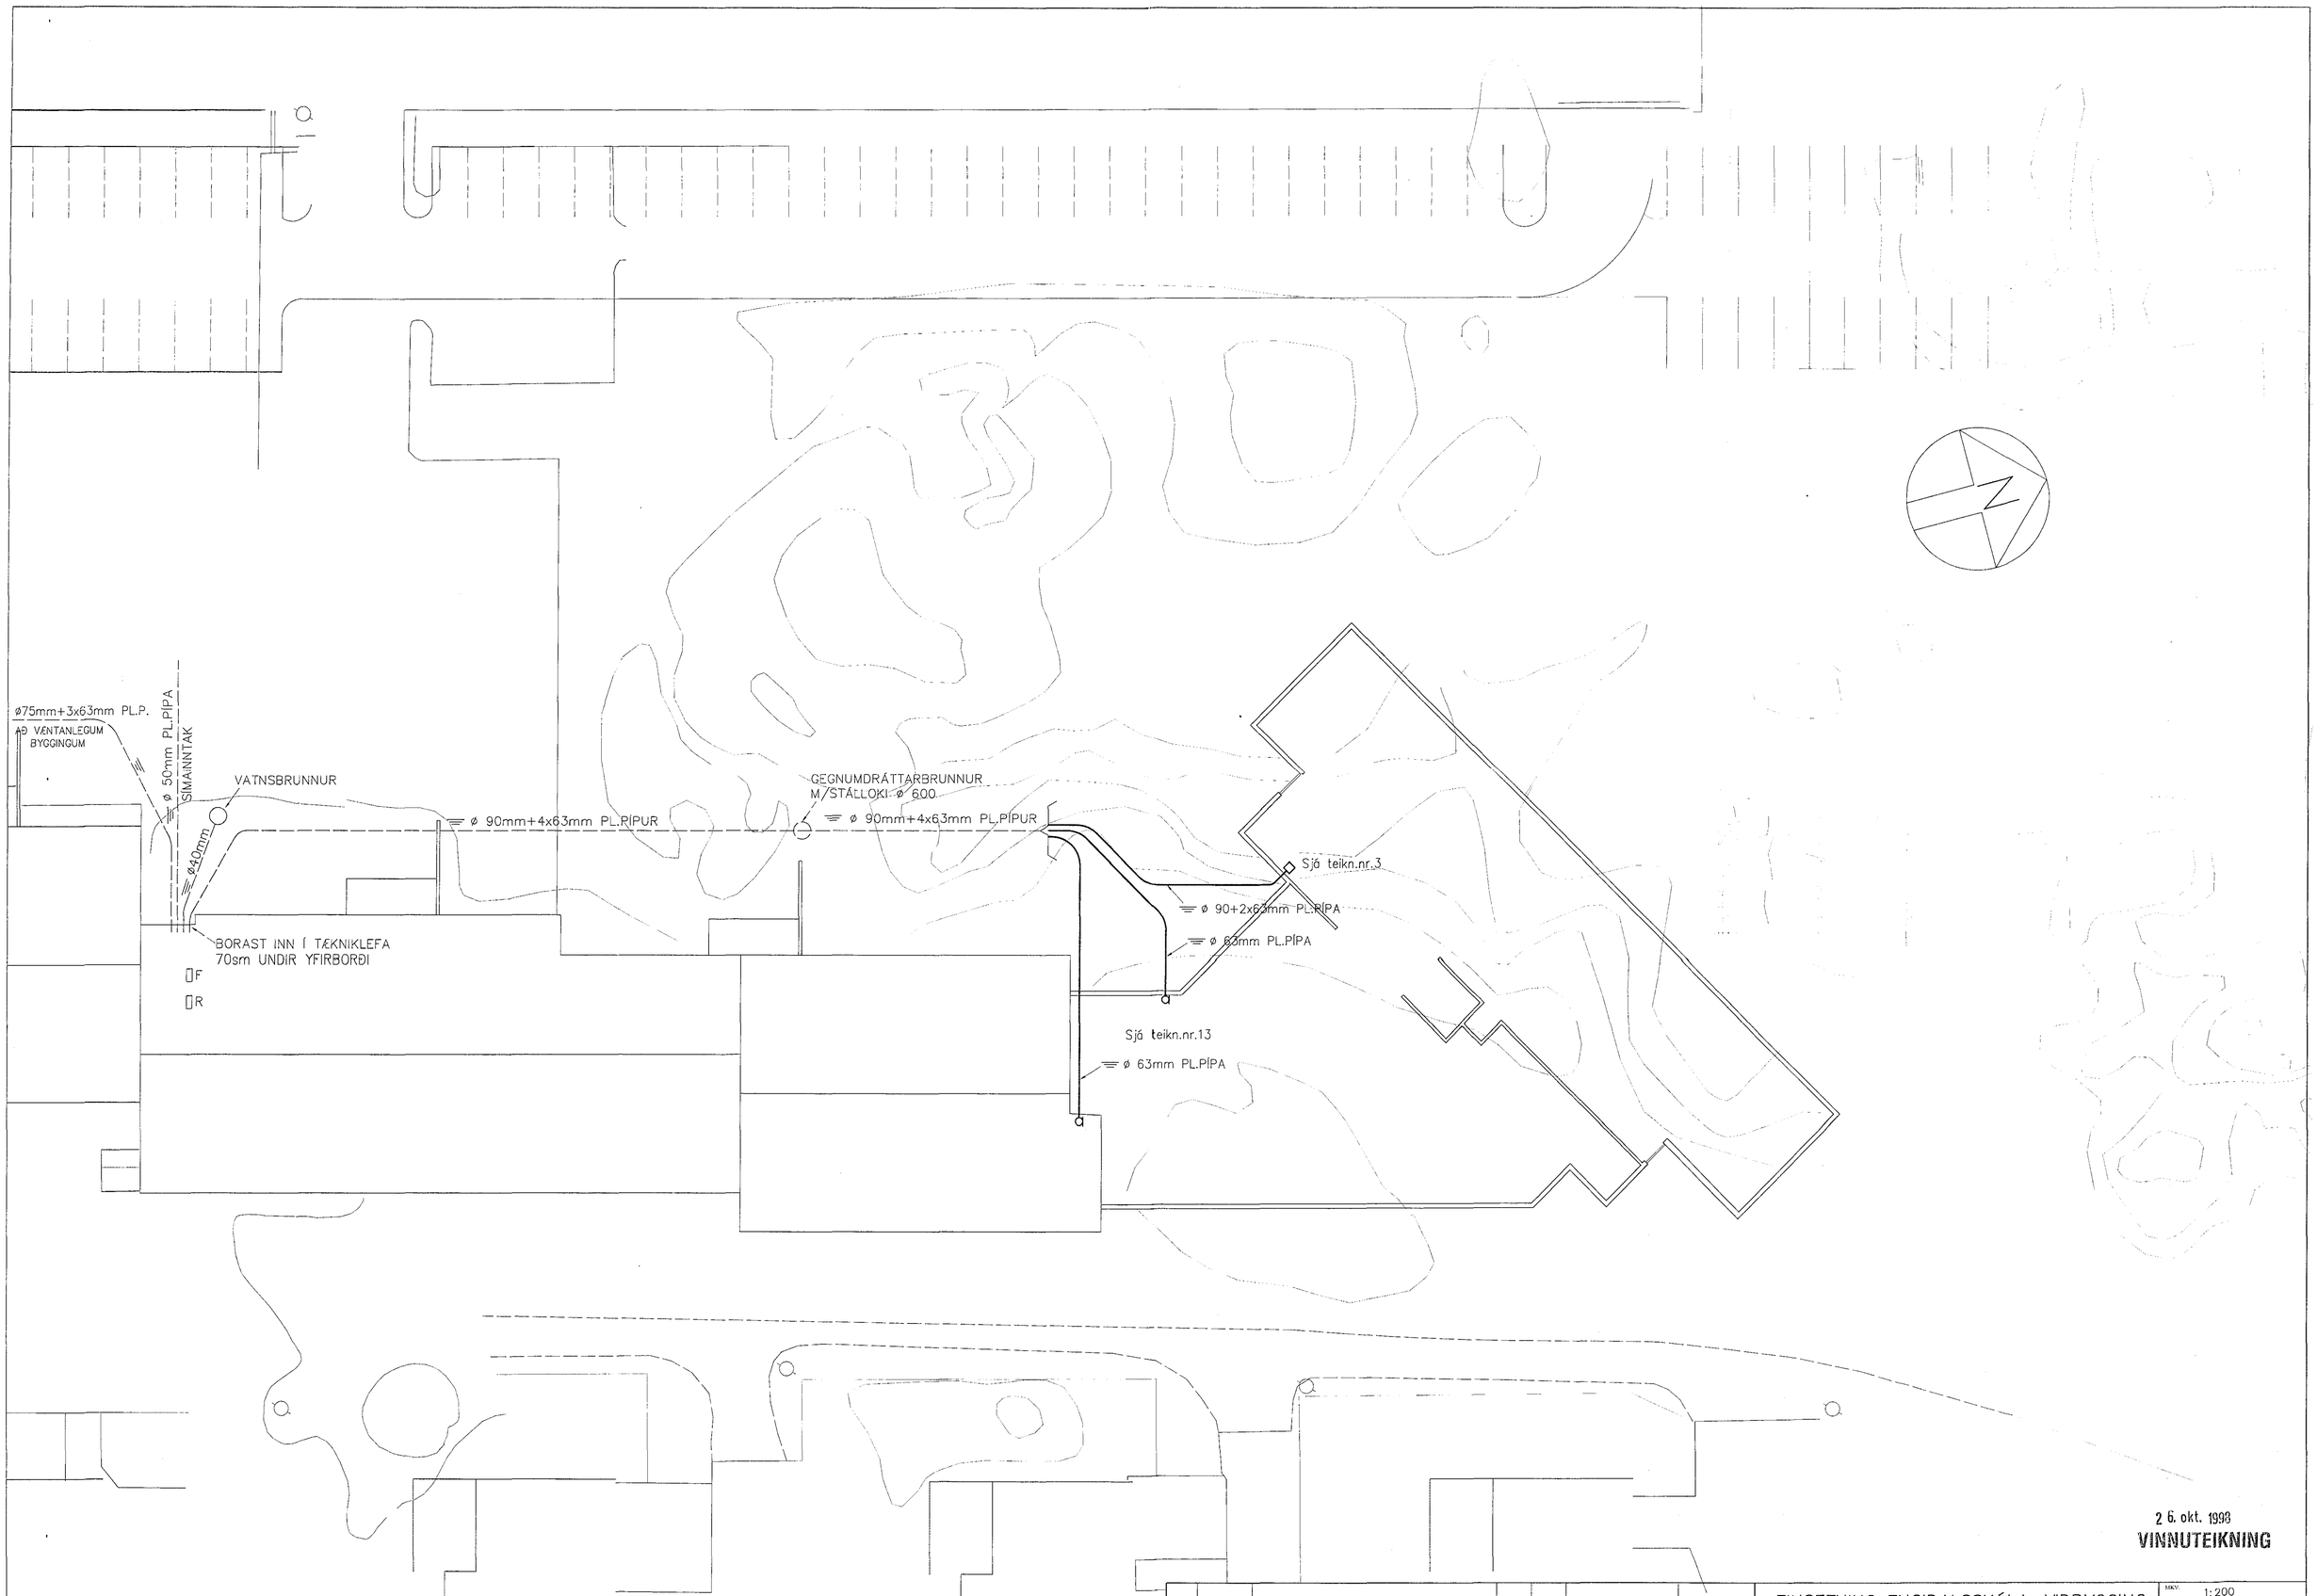

26. okt. 1998
VINNUTEIKNING

ÚTG.	DAGS.		TEIKN.	HANNAÐ	SAMÞYKKT	KENNITALA
B	98-10-15	HEIMTAUGAR- OG FULLNAÐARTEIKNING	S.Æ.	T.S.	Traustí Sveinbjörnsson	220146-2439
A	98-08-31	ÚTBOÐSTEIKNING	S.Æ.	T.S.		

EINSETNING ENGIDALSSKÓLA–VIÐBYGGING
AFSTÖÐUMYND

TERA s/f
RAFMAGNSVERKFRÆÐISTOFA
EDMUND BELLERSEN RAFMAGNSTÆKNIFR. SÍMI 5687388
TRAUSTI SVEINBJÖRNSSON RAFMAGNSHÖNNFR. SÍMI 5687390

MKV.	1:200
TÚTKN.NR.	1
SÍÐASTA ÍNR.	
ÍNR. — AP —	ÚTG. B
GEYMSLUNR.	1-AFSTAÐA.dwg