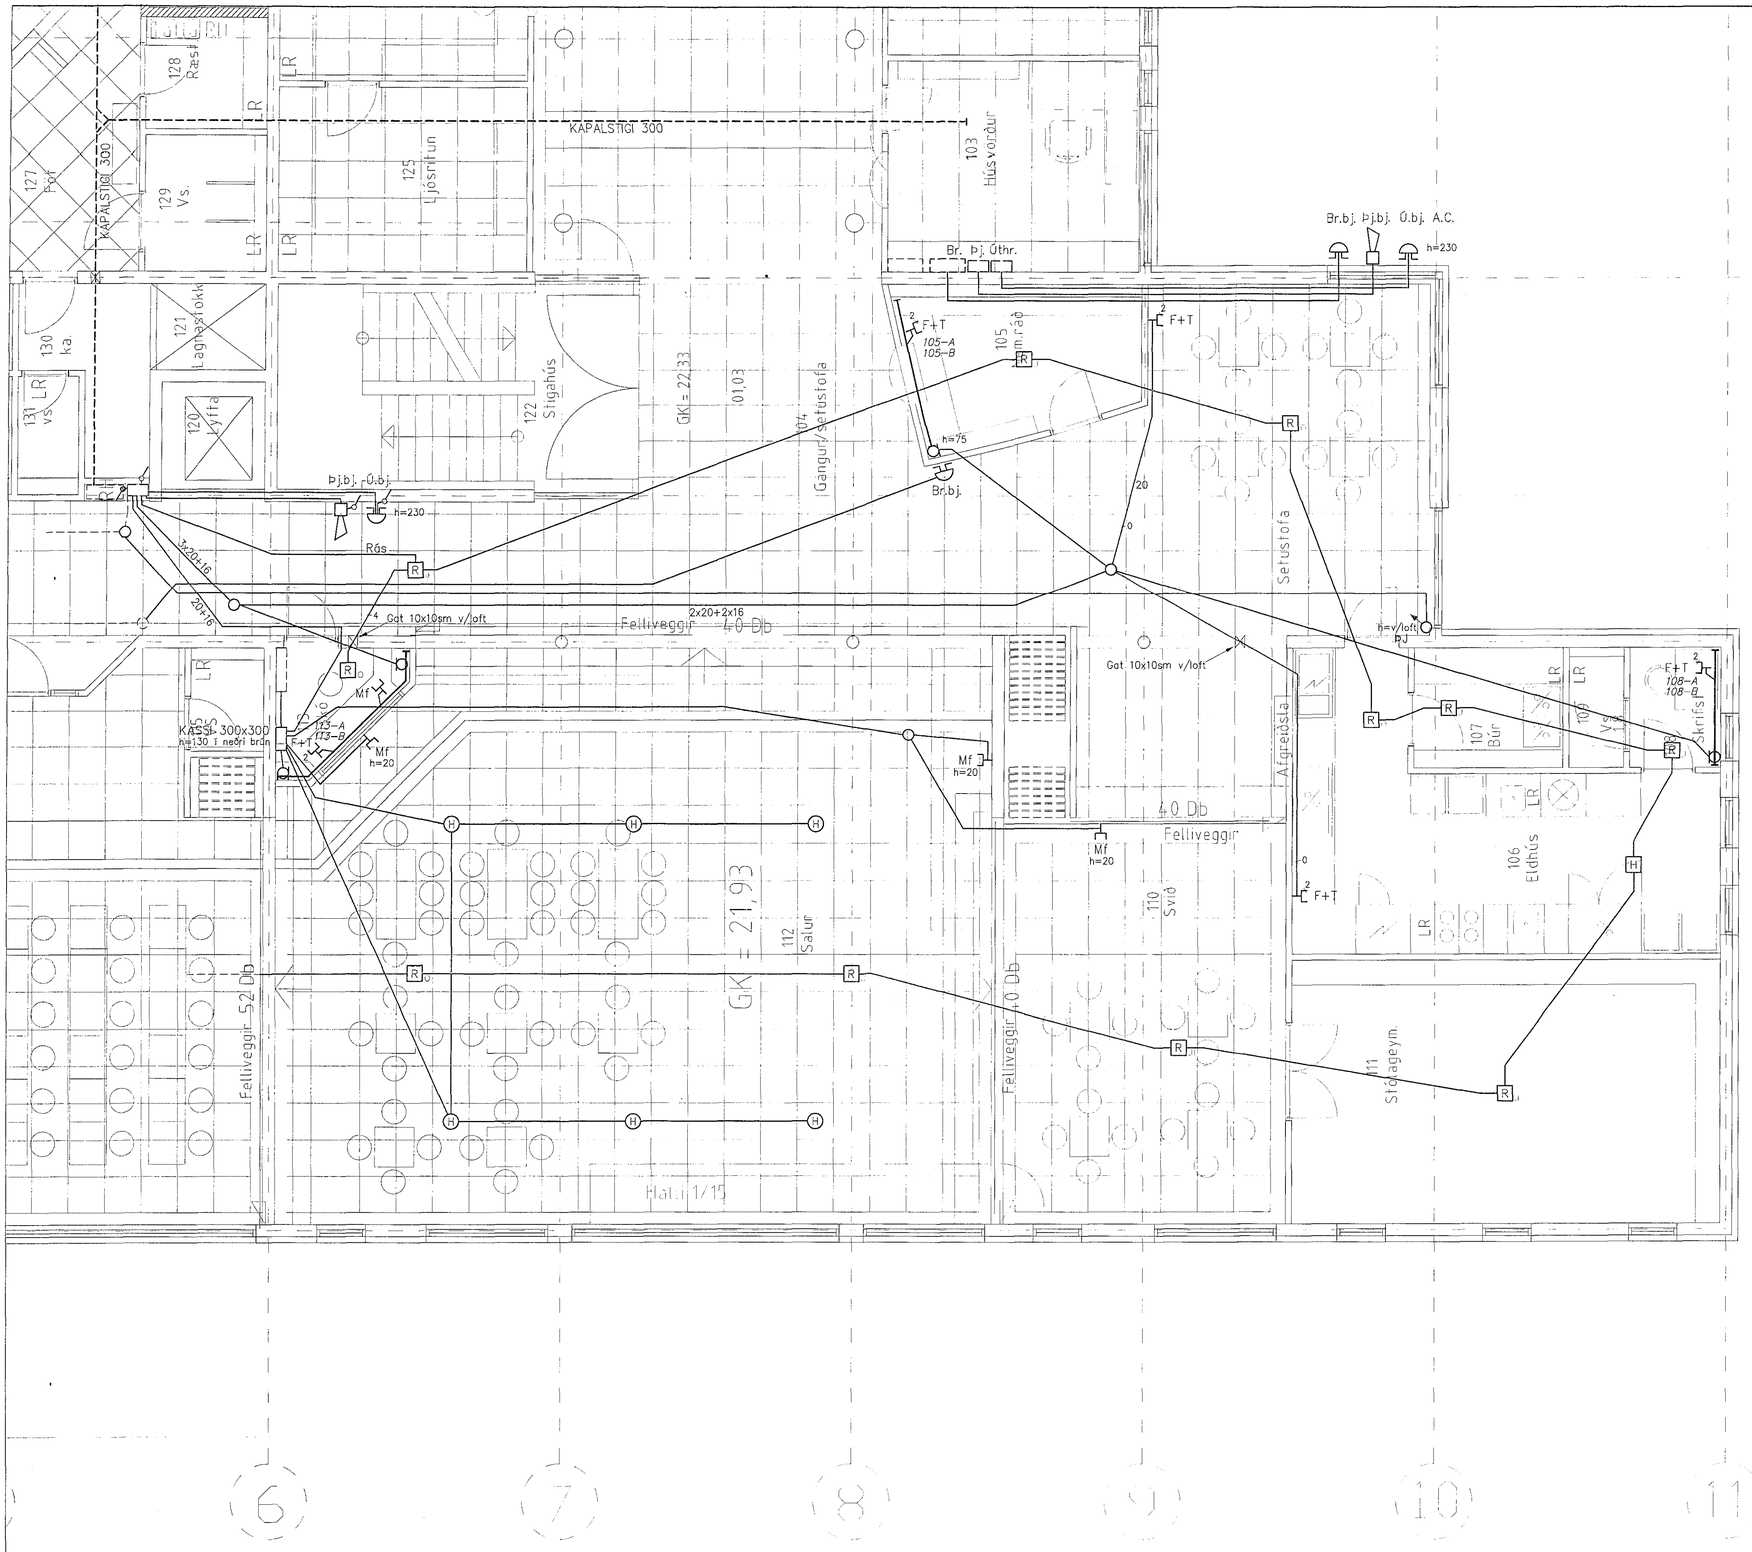

SKÝRINGAR

LAGNIR ERU HULDAR EÐA UTANÁLIGGJANDI 16mm PLASTPÍPUR,
TAUGAR 3x1,5° OG STRENGIR 3x1,5° Í KAPALBÖKKUM.
HÆÐ Á ROFUM SÉ 105 sm.
TENGLAR VIÐ ROFA SÉU Í SÖMU HÆÐ OG ROFAR.
HÆÐ Á TENGLUM SÉ 20sm.
HÆÐ Á BJÖLLUM SÉ 220sm.
MÁLSTRAUMUR ROFA SÉ 10A, EN TENGLA 16A.
ALLAR PÍPUR Í LOFTUM ENDI VIÐ RENNU.
DRAGA SKAL STRENGI FRÁ TÖFLU Í FYRSTU DÓS.
L = SJÓNVARP, F = BÆJARSÍMI, T = TÖLVA
Br.Bj.=BRUNAVIÐV.BJÖLLUR , Ú.Bj.= ÚTHRINGINGARBJÖLLUR

NEYÐARROFI, H=110sm
HANDBRUNABOÐI, H=130sm

NEMA ANNARS SÉ GETIÐ

2 6. okt. 1993
VINNUTEIKNING

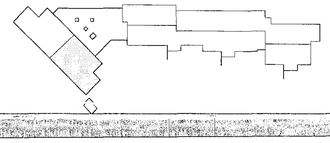

B	98-10-15	HEIMTAUGAR- OG FULLNAÐARTEIKNING	S.Æ.	T.S.	Jarðsk. Sveinbjörn	220146-2439
A	98-08-30	ÚTBOÐSTEIKNING	S.Æ.	T.S.		
ÚTG	DAGS		TEIKN.	HANNAÐ	SAMÞYKKT	KENNITALA

EINSETNING ENGIDALSSKÓLA–VIÐBYGGING
1.HÆÐ 2/3
ELDVARNAR- OG FJARSKIPTAKERFI

TERA S/F
RAFMAGNSVERKFRÆÐISTOFA
EDMUND BELLERSEN RAFMAGNSTÆKNIFR. SÍMI 3687388
TRAUSTI SVEINBJÖRNSSON RAFMAGNSTÆKNIFR. SÍMI 3687390

MKV.	1:50
TEIKN.NR.	12
SÍÐASTA TNR.	
TNR. — AF —	ÚTG. B
GREYMSLUNR.	-HÆÐ-2-3.dwg