LAMPASKRÁ

L1	Loftlampi 4x18w Fl. m/spegilálrist innf. í Gybrox kerfisloft t.d. KSG 418–EG (lönlampar)
L1.1	Loftlampi 4x18w Fl. m/spegilálrist utanáliggjandi t.d. KSG 418–EG (lönlampar)
L2	Loftlampi 4x18w Fl. m/prismapl. innf. í Gybrox kerfisloft t.d. KSG 418–EG (lönlampar)
L2.1	Loftlampi 4x18w Fl. m/prismapl. utanáliggjandi t.d. KSG 418–EG(lönlampar)
L3	Loftlampi 4x18w Fl. m/parabóluspegli innf. í Gybrox kerfisloft t.d. KSG 418–EG (lönlampar)
L3.1	Loftlampi 4x18w Fl. m/parabóluspegli utanáliggjandi t.d. KSG 418–EG (lönlampar)
L4	Vegglampi 1x18w Fl. yfir speglum t.d. BK (THORN)
L5	Vegglampi 1x13w Pl. Bega 6086
L6	Loftlampi 2x18w Pl. 300x300 m/spegilálrist innf. í Gybrox kerfisloft t.d. KSG 218–EG (lönlampar)
L6.1	Loftlampi 2x18w Pl. 300x300 m/spegilálrist utanáliggjandi t.d. KSG 218–EG (lönlampar)
L7	"ÚT" ljós sílogandi m/geymum og "ÚT"merki.
L8	Neyðarlýsingarbúnaður í lampa
L9	Töflulýsing 1x36w Fl. hvítur m/spegli, stillanlegur hangandi í keðju, t.d.
L10	1x36w Fl. Kappalýsing
L11	1x58w Fl. Kappalýsing
L12	2x58w Fl. IFP 2/58 (Zumtobel)
L13	2x36w Fl. IFP 2/36 (Zumtobel)
L14	2x18w Pl. 300x300 rakaþéttur í skyggni (Flúrlampar)
L15	1x18w Pl. Strokkur Hövik 161708
L16	1x100w Gl. Strokkur t.d. Hövik 161700
L17	12V 50W Halogen stillanlegur hvítur
L17.1	12V 10W Halogen undir eldhússkáp
L18	Ljós yfir fundarborði, t.d. Pentanti (Epal)
L19	2x60w Gl. t.d. Matre (lönlampar)
L19.1	1x40w Hr. t.d. Matre (lönlampar)

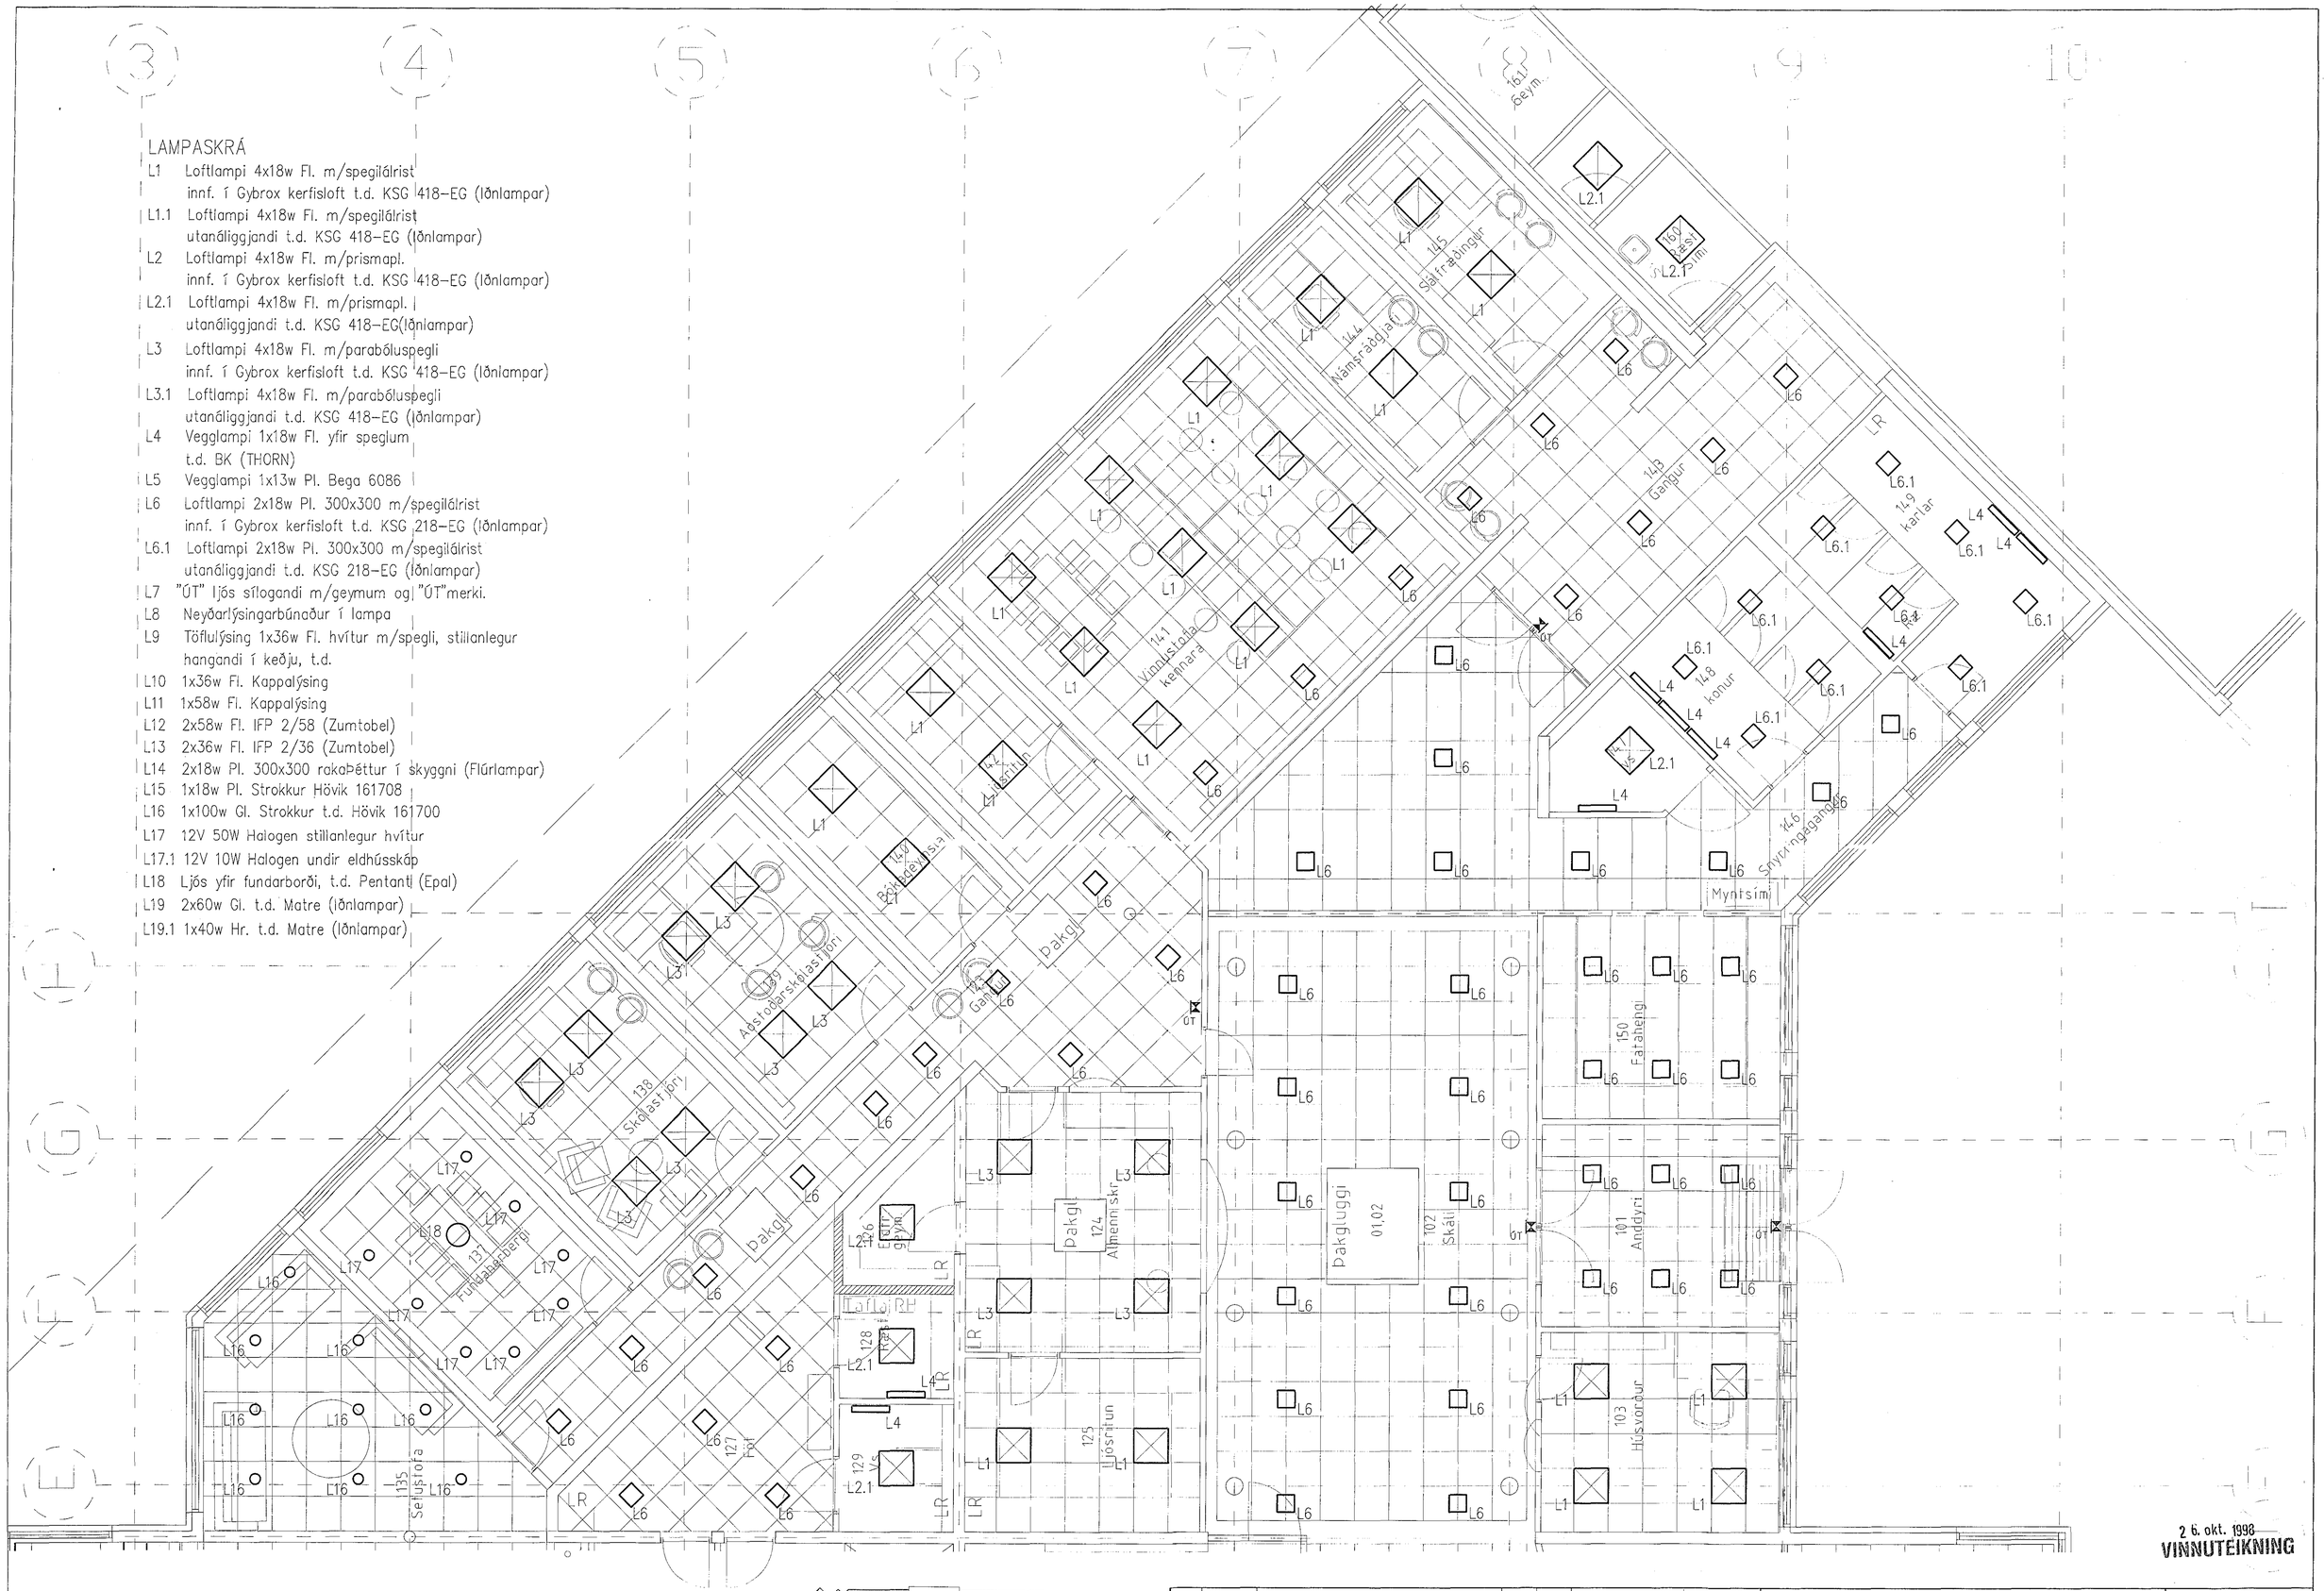

2 6. okt. 1998
VINNUTEIKNING

B	98-10-15	HEIMTAUGAR– OG FULLNAÐARTEIKNING	S.Á.	T.S.	Trausti Sveinbjörn	220196-2439
A	98-08-31	ÚTBOÐSTEIKNING	S.Á.	T.S.		
ÚTG.	DAGS.		TEIKN.	HANNAÐ	SAMÞYKKT	KENNITALA

EINSETNING ENGIDALSSKÓLA–VIÐBYGGING
1.HÆÐ 3/3
LAMPAPLAN

TERA s/f
RAFMAGNSVERKFRÆÐISTOFA
EDMUND BELLERSEN RAFMAGNSTÆKNIFR. SÍMI 5687388
TRAUSTI SVEINBJÖRNSSON RAFMAGNSHÖNNFR. SÍMI 5687390

MKV.	1:50
TEIKN.NR.	25
SÍÐASTA TNR.	
TNR. / AF	
GRYMSI UNR.	1.HÆÐ-3-Á-eg
ÚTG.	B