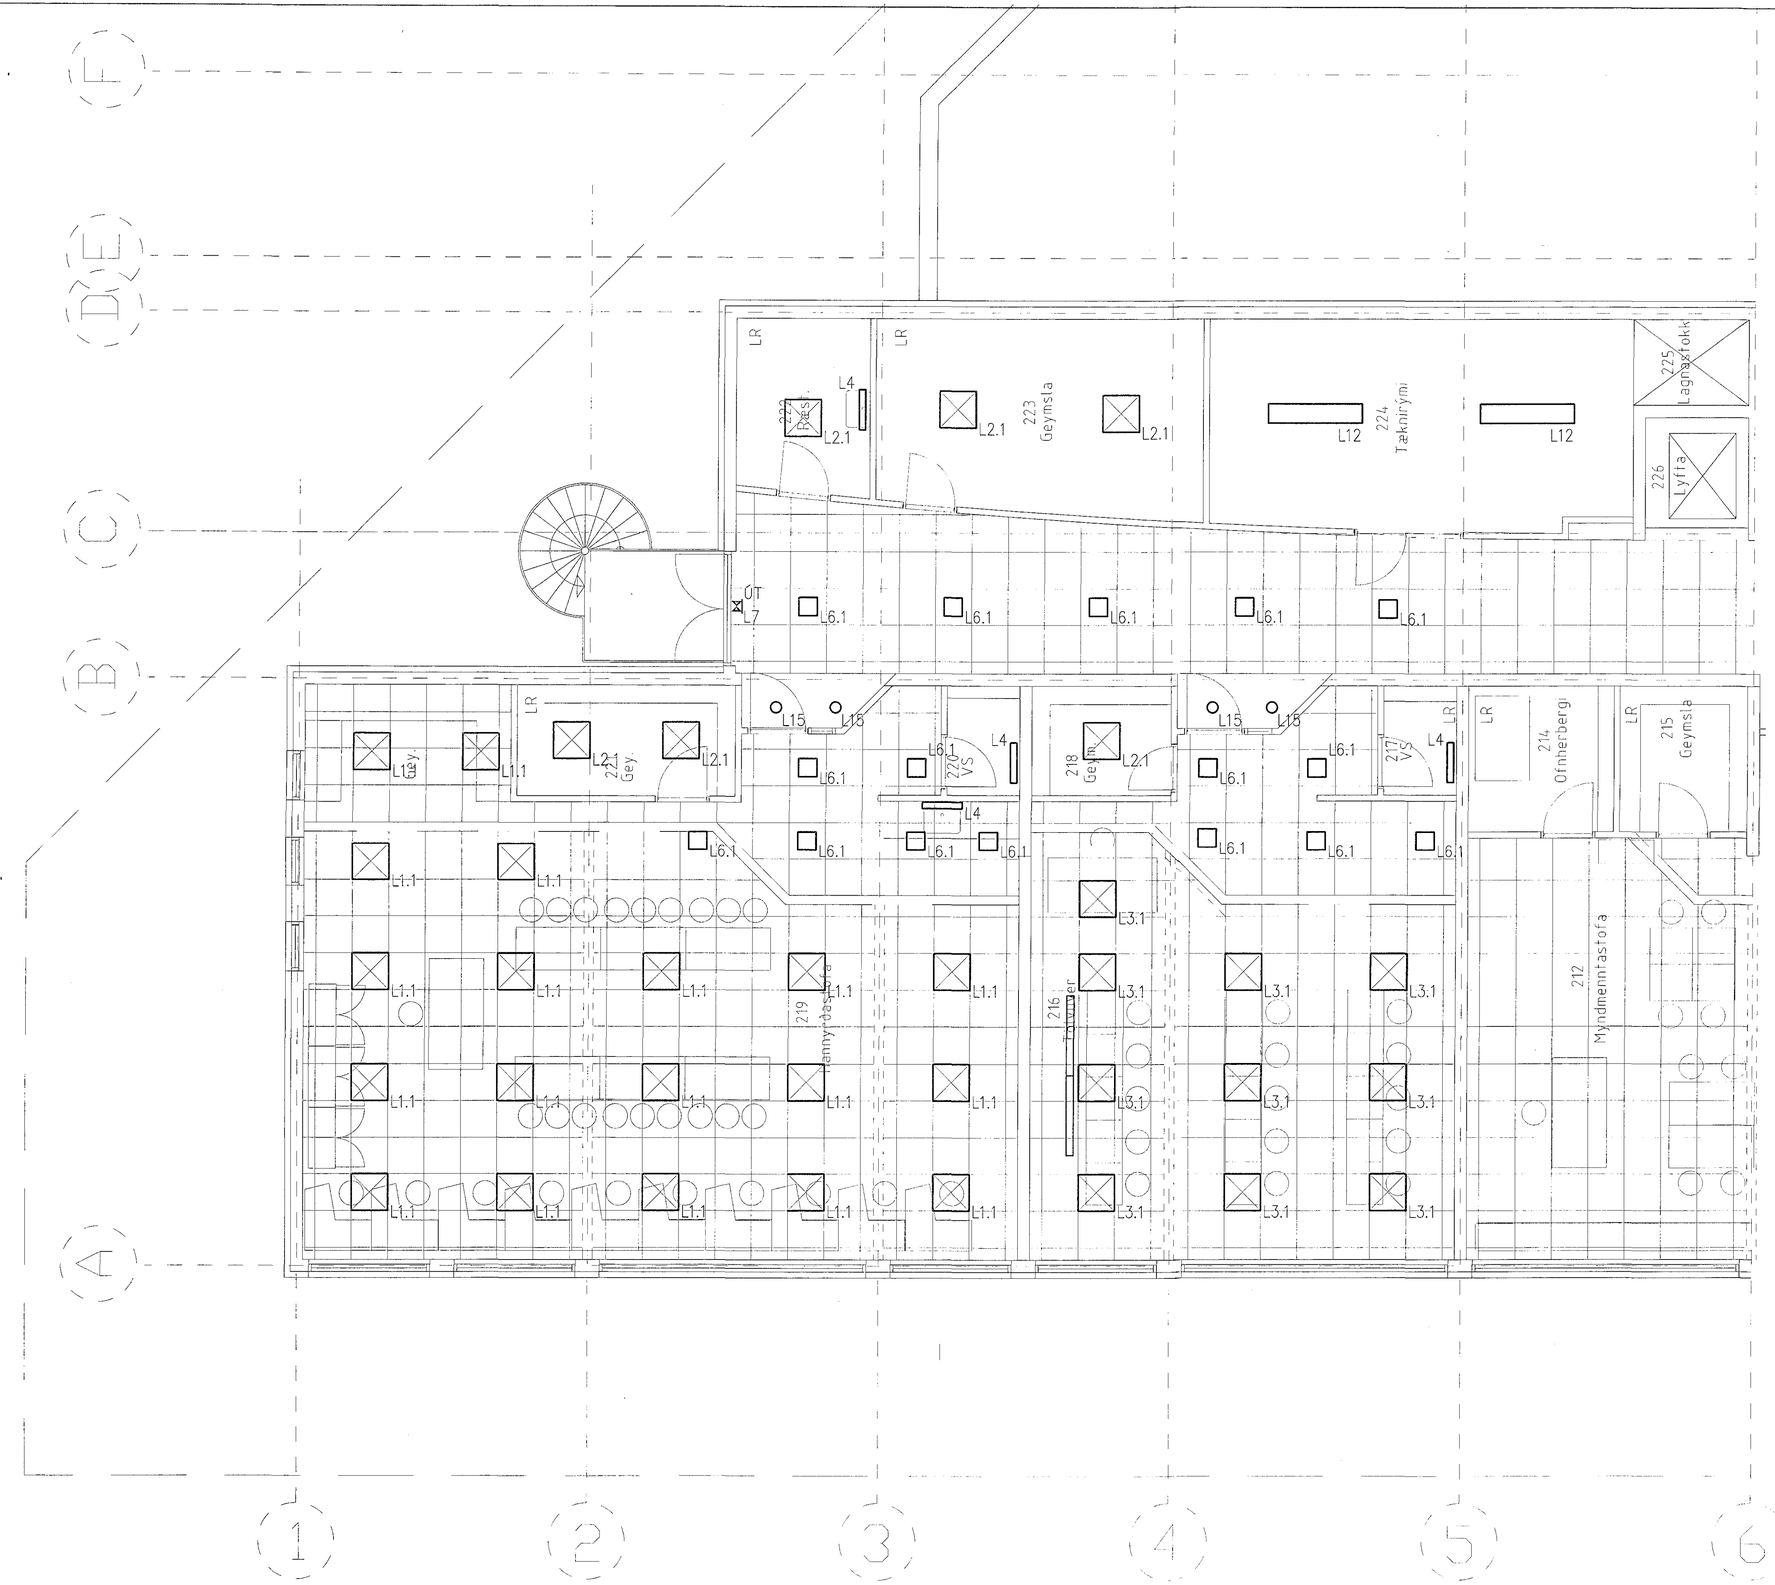

LAMPASKRÁ

L1 Loftlampi 4x18w Fl. m/spegiláirist
innf. í Gybrox kerfisloft t.d. KSG 418–EG (Iðnlampar)

L1.1 Loftlampi 4x18w Fl. m/spegiláirist
utanáliggjandi t.d. KSG 418–EG (Iðnlampar)

L2 Loftlampi 4x18w Fl. m/prismapl.
innf. í Gybrox kerfisloft t.d. KSG 418–EG (Iðnlampar)

L2.1 Loftlampi 4x18w Fl. m/prismapl.
utanáliggjandi t.d. KSG 418–EG(Iðnlampar)

L3 Loftlampi 4x18w Fl. m/parabóluspegli
innf. í Gybrox kerfisloft t.d. KSG 418–EG (Iðnlampar)

L3.1 Loftlampi 4x18w Fl. m/parabóluspegli
utanáliggjandi t.d. KSG 418–EG (Iðnlampar)

L4 Vegglampi 1x18w Fl. yfir speglum
t.d. BK (THORN)

L5 Vegglampi 1x13w Pl. Bega 6086

L6 Loftlampi 2x18w Pl. 300x300 m/spegiláirist
innf. í Gybrox kerfisloft t.d. KSG 218–EG (Iðnlampar)

L6.1 Loftlampi 2x18w Pl. 300x300 m/spegiláirist
utanáliggjandi t.d. KSG 218–EG (Iðnlampar)

L7 "ÚT" ljós sílogandi m/geymum og "ÚT"merki.

L8 Neyðarlýsingarbúnaður í lampa

L9 Töflulýsing 1x36w Fl. hvítur m/spegli, stillanlegur hangandi í keðju, t.d.

L10 1x36w Fl. Kappalýsing

L11 1x58w Fl. Kappalýsing

L12 2x58w Fl. IFP 2/58 (Zumtobel)

L13 2x36w Fl. IFP 2/36 (Zumtobel)

L14 2x18w Pl. 300x300 rakaÞéttur í skyggni (Flúrlampar)

L15 1x18w Pl. Strokkur Hövik 161708

L16 1x100w Gl. Strokkur t.d. Hövik 161700

L17 12V 50W Halogen stillanlegur hvítur

L17.1 12V 10W Halogen undir eldhússkáp

L18 Ljós yfir fundarborði, t.d. Pentant (Epal)

L19 2x60w Gl. t.d. Matre (Iðnlampar)

L19.1 1x40w Hr. t.d. Matre (Iðnlampar)

26. okt. 1998
VINNUTEIKNING

ÚTG.	DAGS.		TEIKN.	HANNAÐ	SAMÞYKKT	KENNITALA
B	98-10-15	HEIMTAUGAR- OG FULLNAÐARTEIKNING	S.Æ.	T.S.	Traustí Sveinbjörn	220146-2439
A	98-08-31	ÚTBOÐSTEIKNING	S.Æ.	T.S.		

FINSETNING FNGIDAI SSKÓI A–VIÐBYGGING
2.HÆÐ 1/2
LAMPAPLAN

TERA s/f
RAFMAGNSVERKFRÆÐISTOFA
EDMUND BELLERSEN RAFMAGNSTÆKNIFR. SÍMI 5687388
TRAUSTI SVEINBJÖRNSSON RAFMAGNSTÆKNIFR. SÍMI 5687390

MKV. 1:50
TEIKN NR. 26
SÍÐASTA TNR.
TNR. AF ÚTG. B
GRYMSLUNR. 2-HÆÐ-1-2.dwg