



Húsnúmer nr. 2662 Tölking nr. 1767
 Samþykkt þ. 10-10-1978
 E. RAÞVEITU LIA NÁRBJARÐA
Jens Kristjánsson
 Eignarstjórnun rafiðna

Inntök samþykkt 12.10.1978
 E. RAÞVEITU LIA NÁRBJARÐA
Albert Kristjánsson
 Byggingartekna samþ. 1/6.77
 Þrammsad. 17.11.

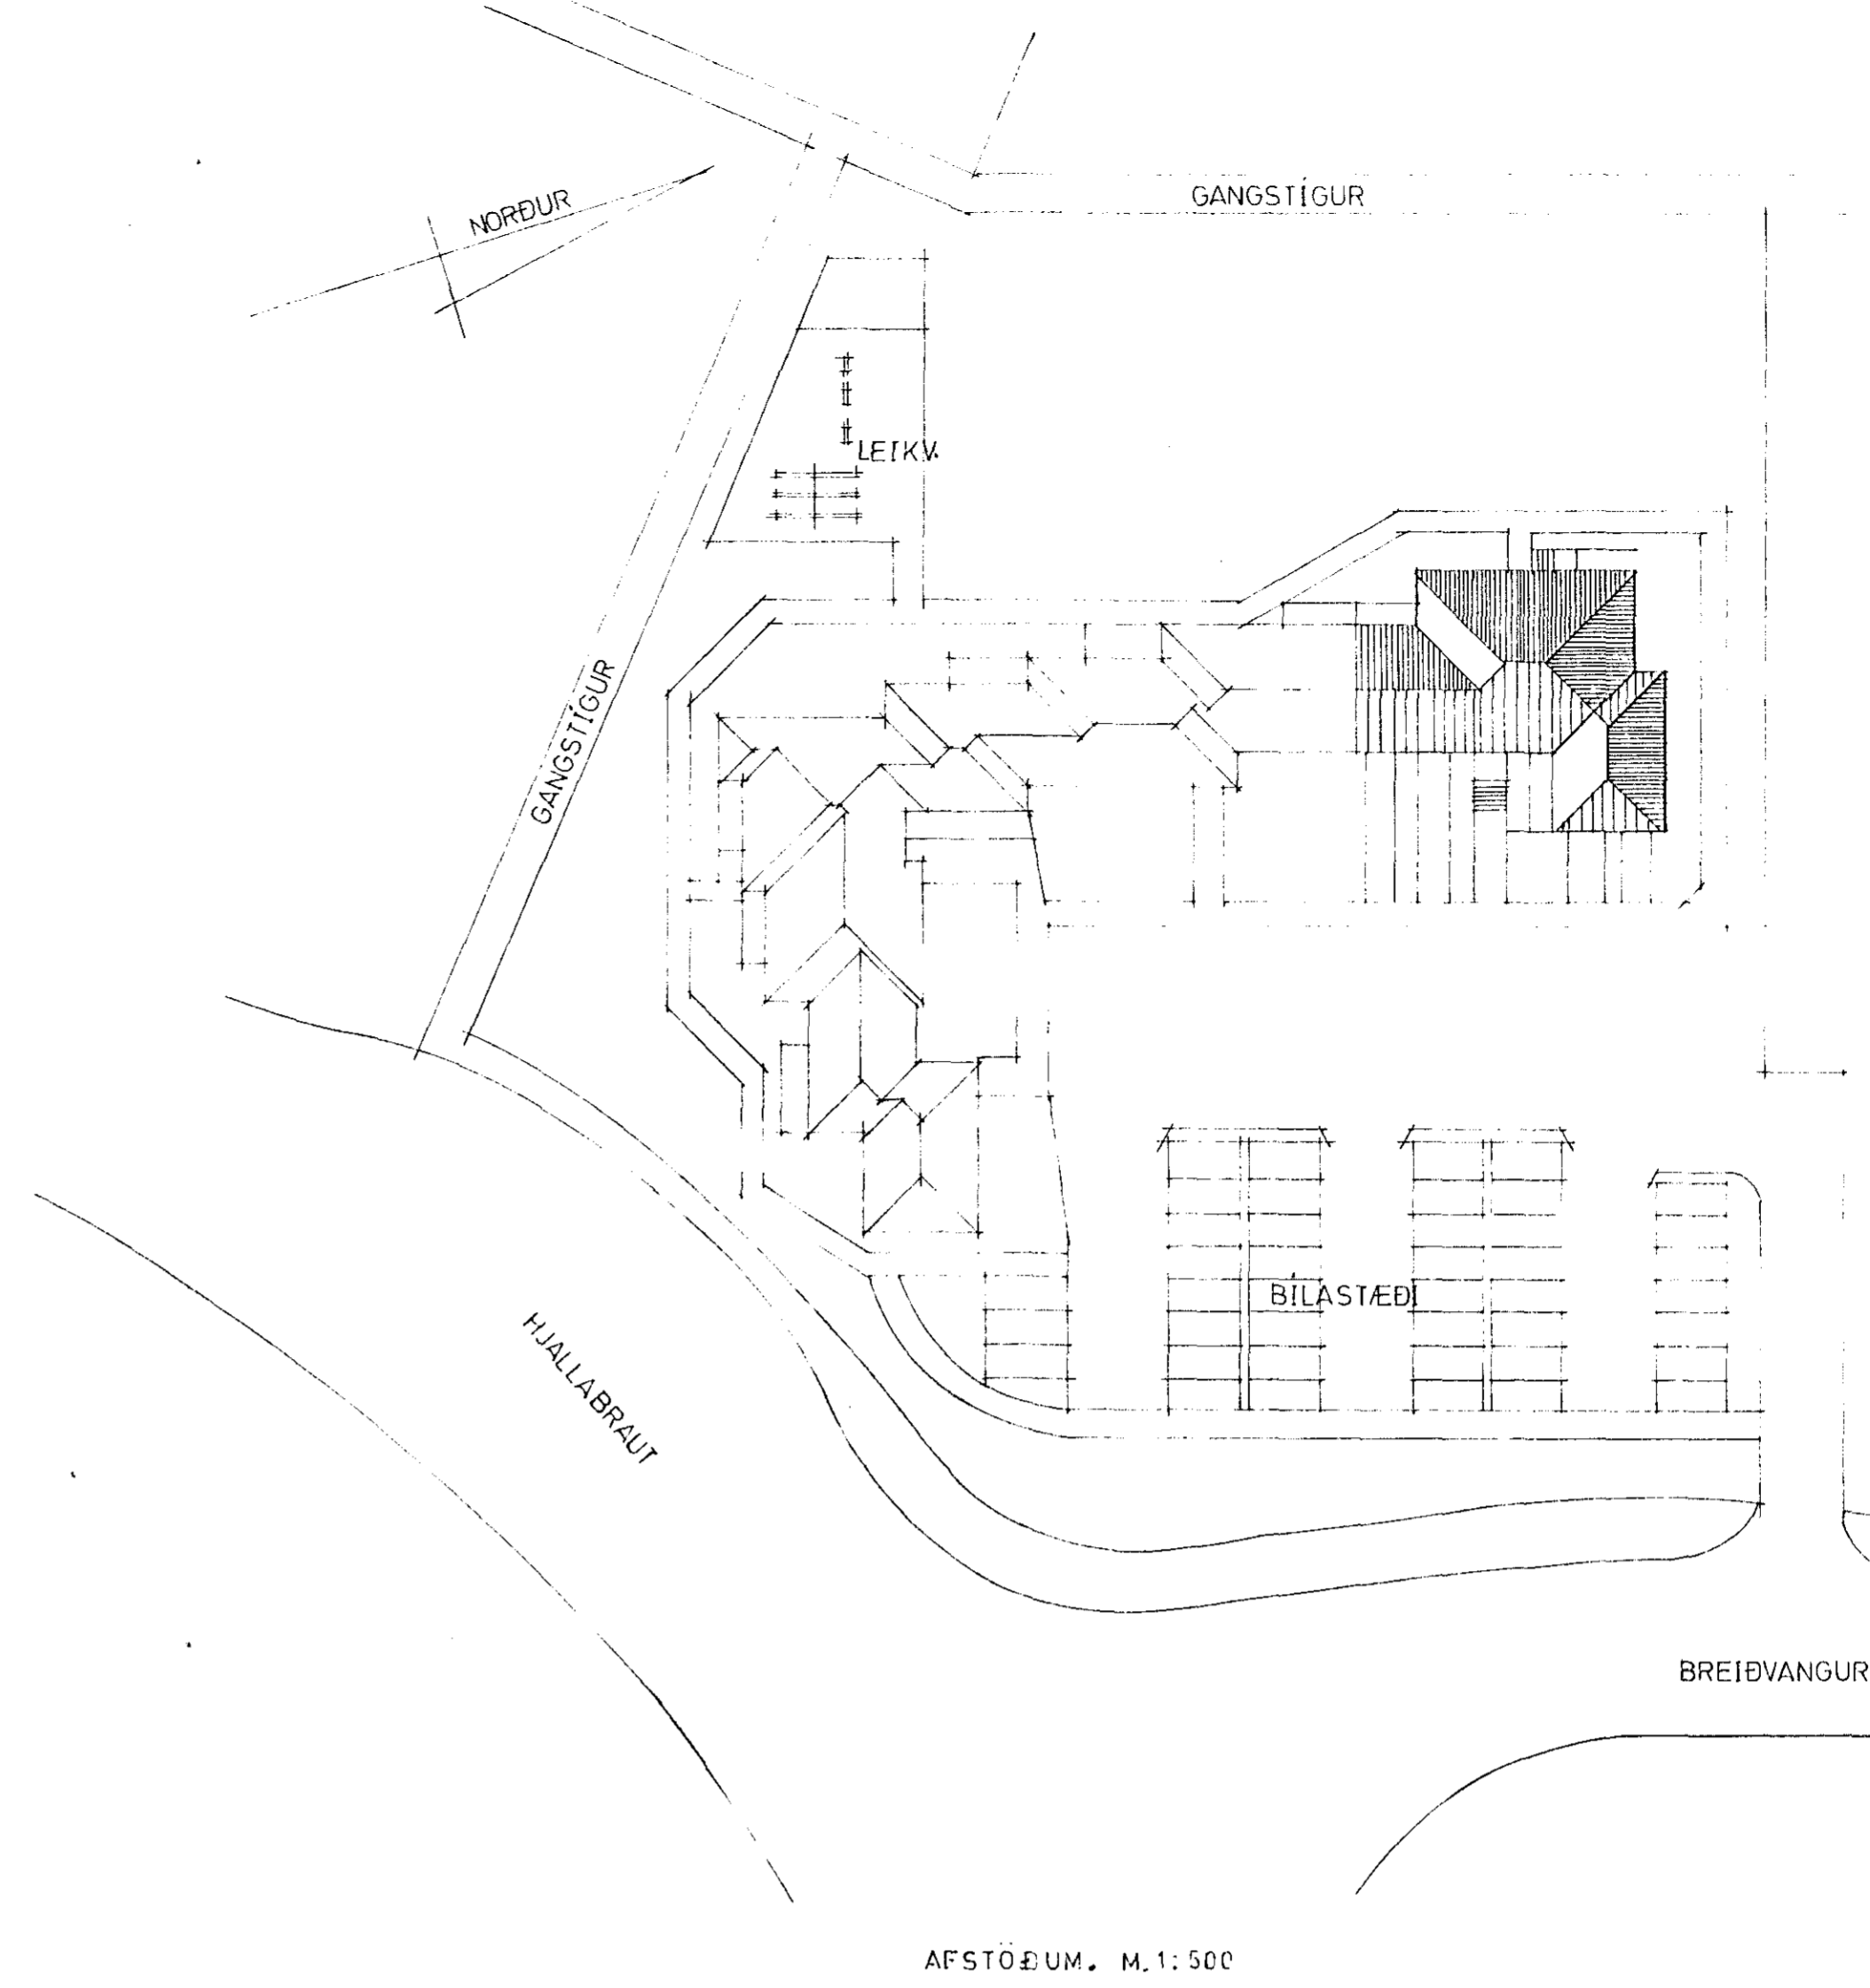

AFSTÖÐUM. M. 1:500

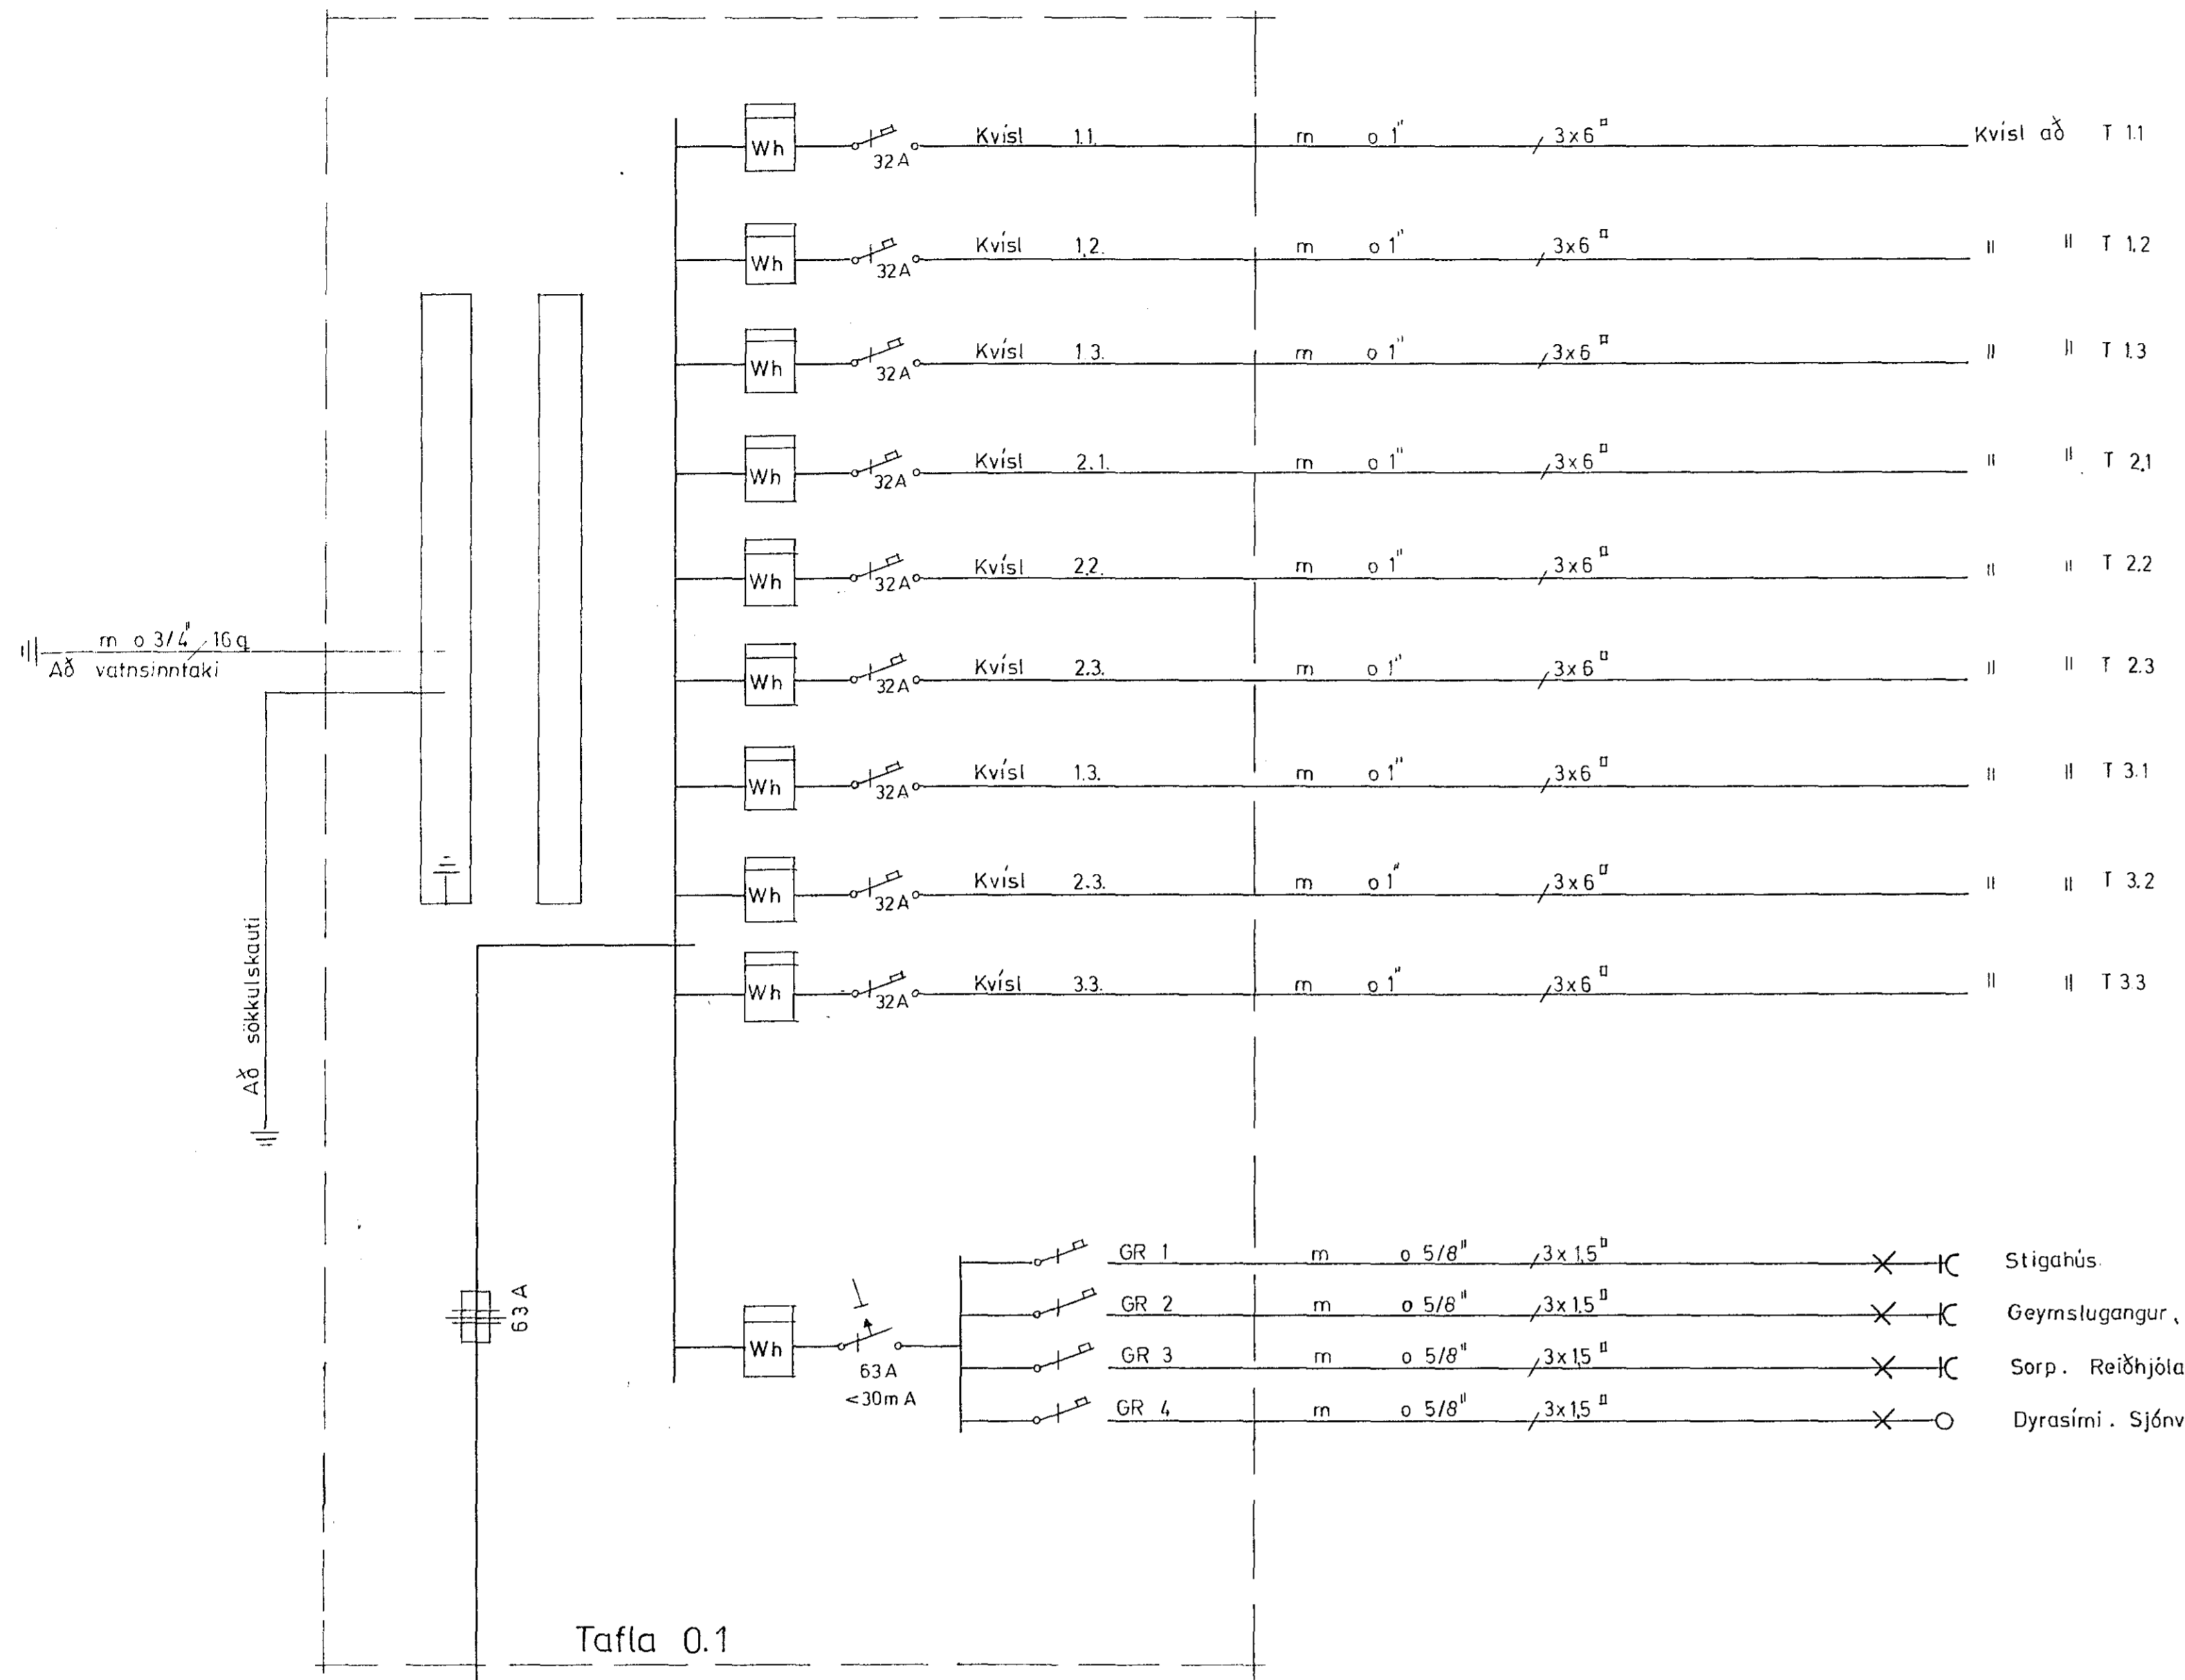


Tafla 0.1

3N 380 V
2 P.P.

Ath. fyrir framan liða sé tvöföld einangrun.

EINLÍNUM. ENGIN MKV.

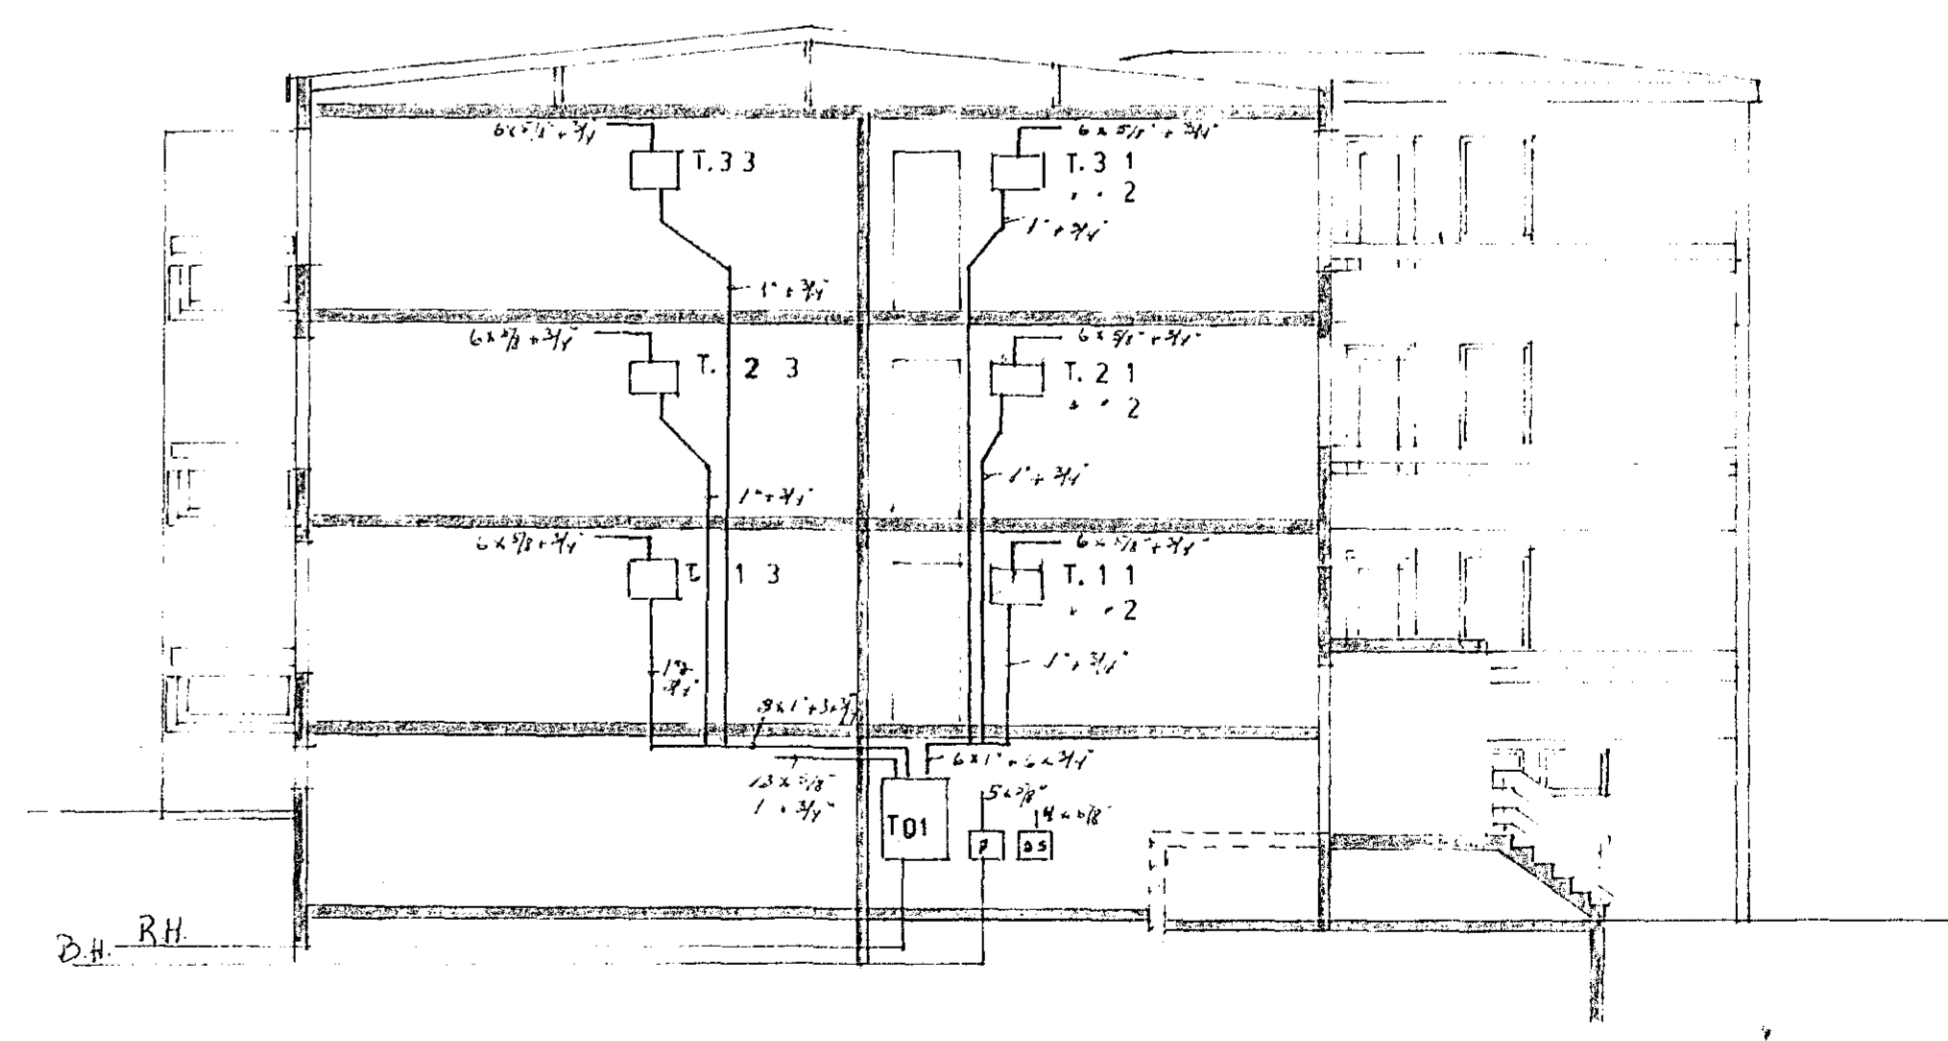

SKURÐUR M. 1:100

1767

Andrés Magnússon S 52253	
Bl. 4 AF 4	BREIDVANGUR 7
H. 3 V	RAFLOGN
T. AC	SKURÐUR, AFSTÖÐUMYN EINLÍNUMYN