

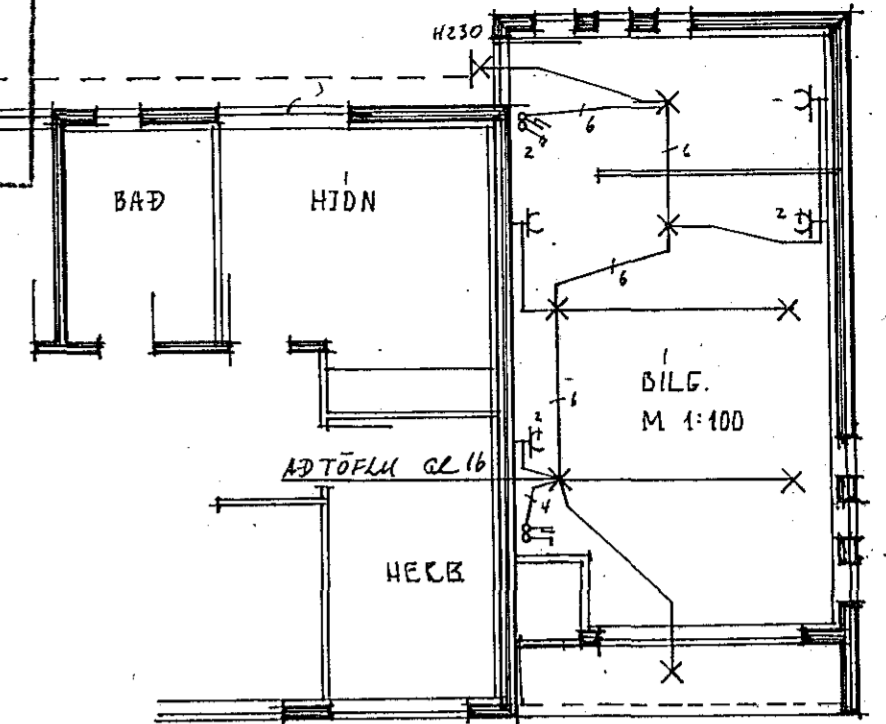


Húsnúmer nr. 2548 Teikning nr. 1749
 Samþykkt þ. 27-7 1978
 Lh. RAFFERU HAFNARFJARDAR
Jens Gunnarsson
 Elfréttisráðgjafi

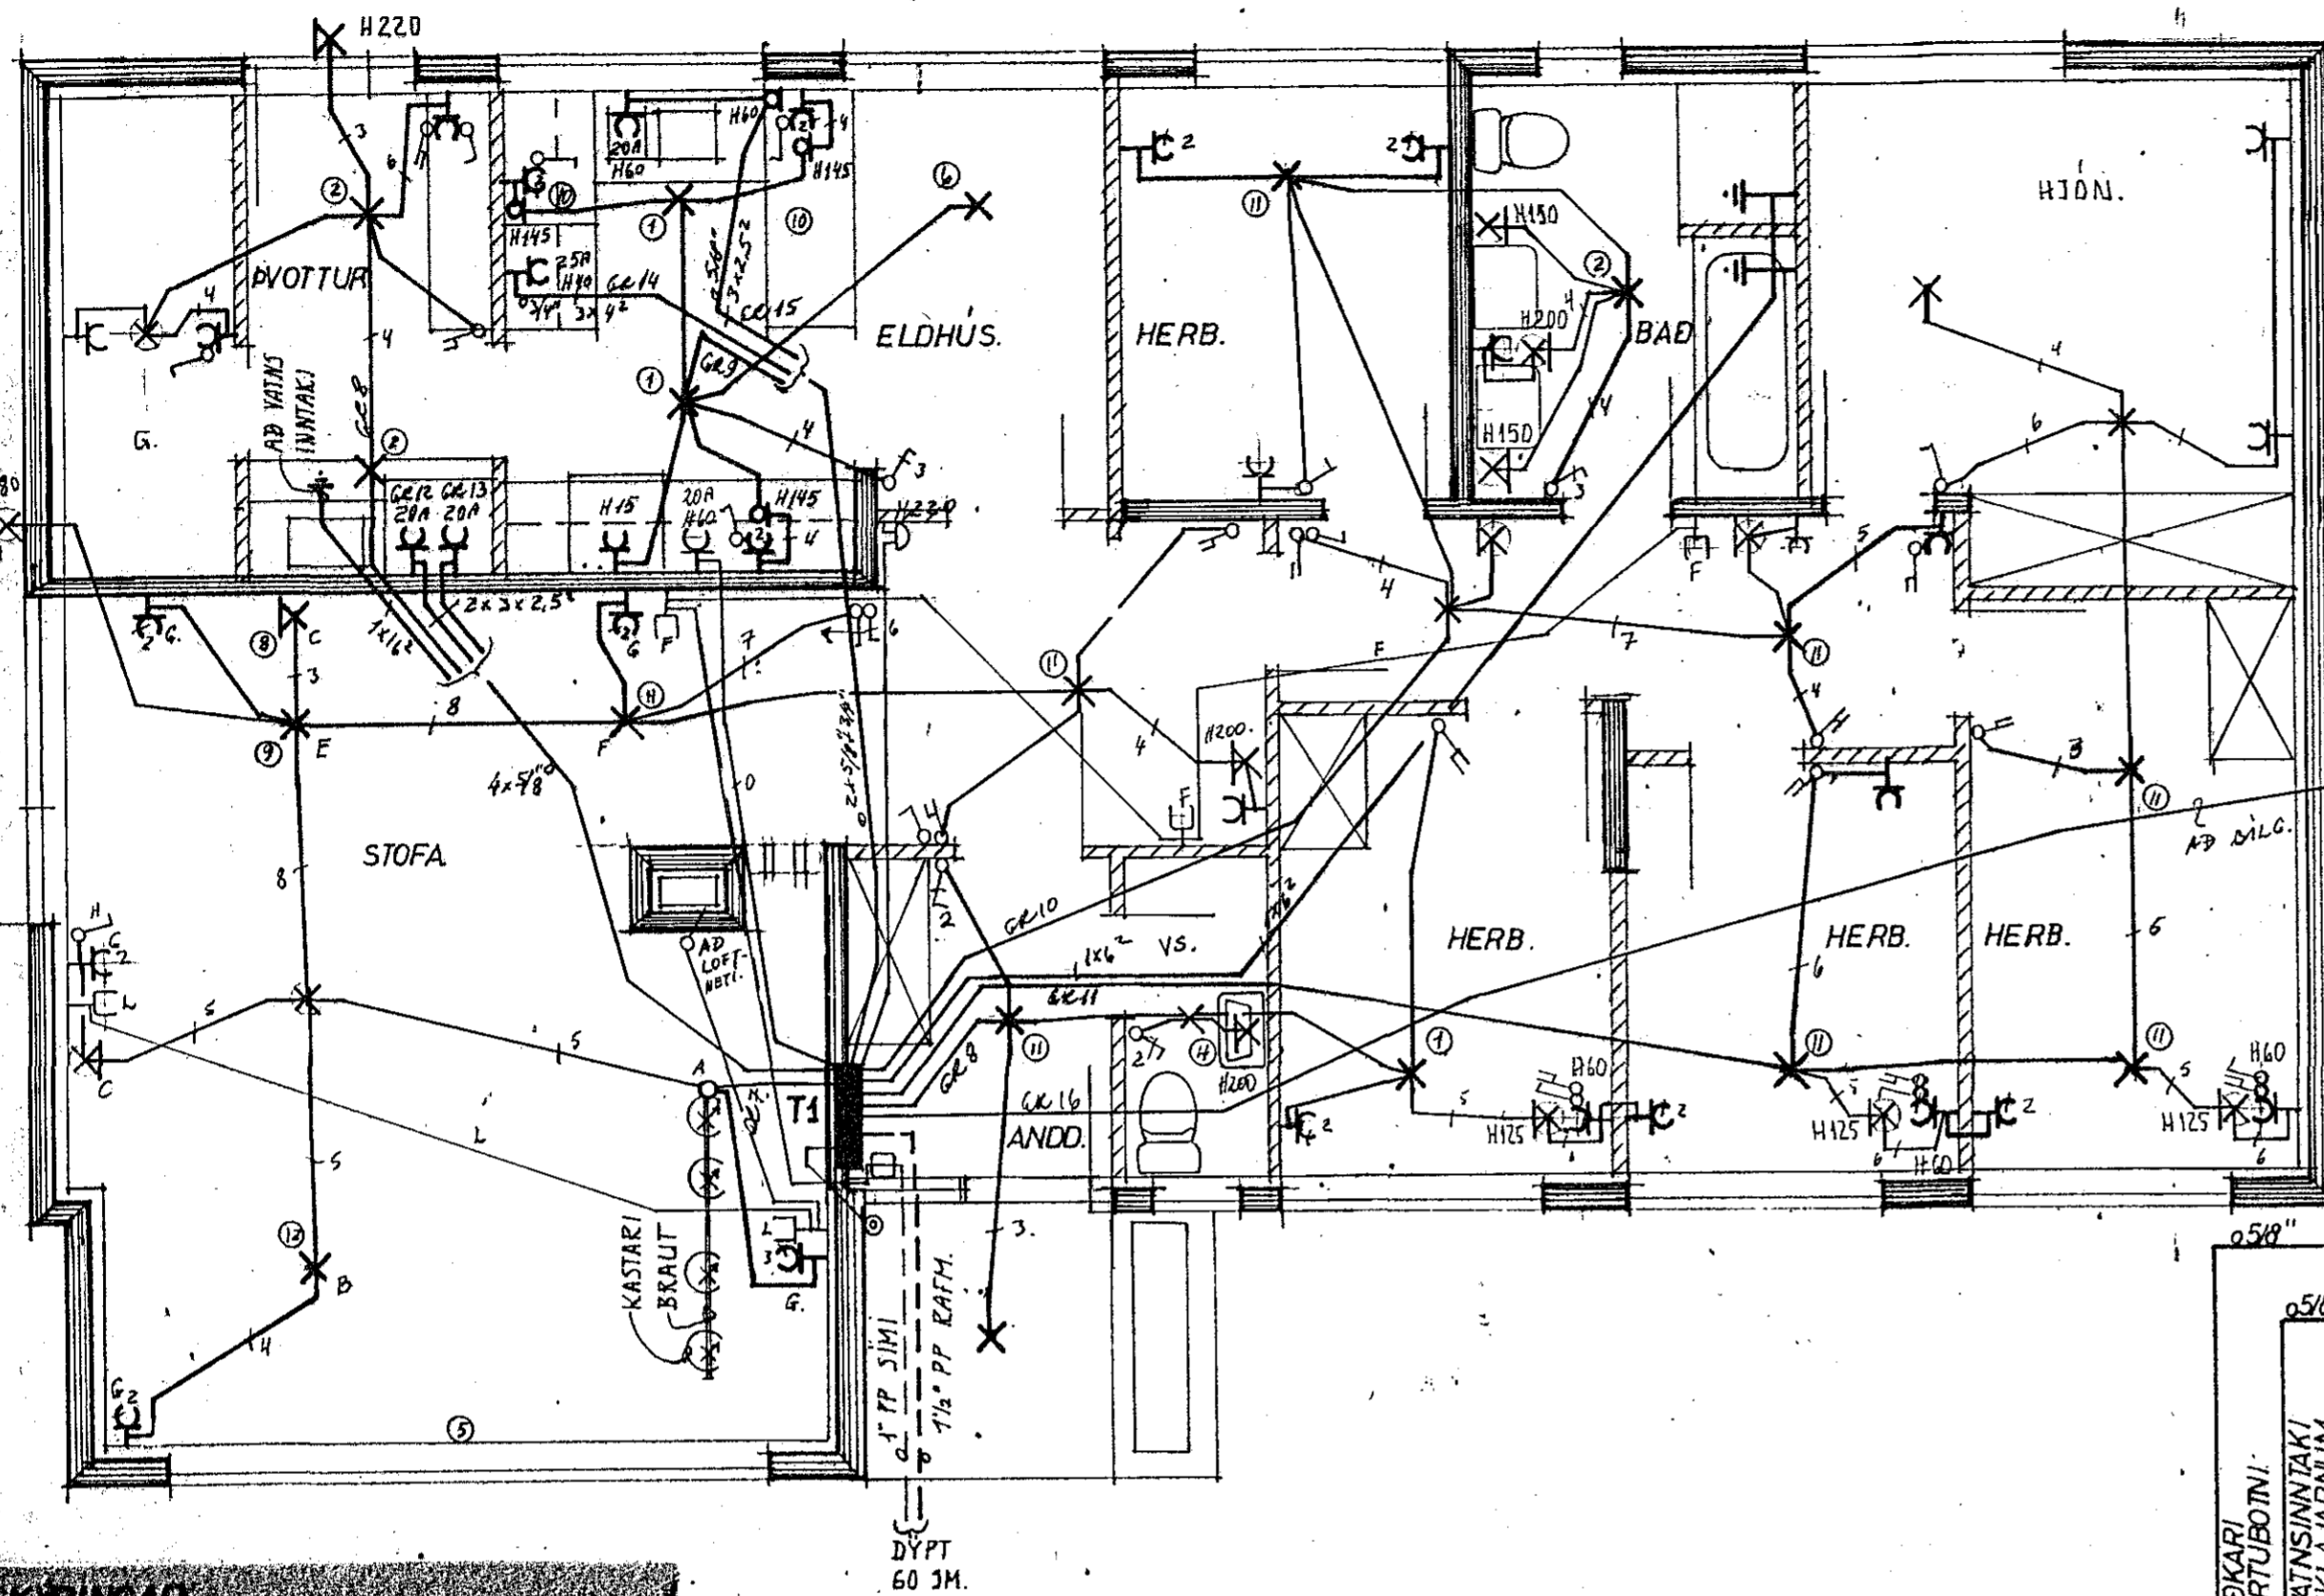


Inntök samþykkt 26.17. 1978
 Lh. RAFFERU HAFNARFJARDAR
Albert Kristjánsson
 Byggingarteknikur smp. 16.177
 Framvíssat. P.K. 23.3.177

SKYRINGAR
 GERIN HEDARNÁL SKULU VERA FRA
 FULLFRAGENGUNNI GOLF AD MIDRI DD.
 HED ROFA SKAL VERA 105 SM
 HED TENGLA VID ROFA SE I SOMU HED OG
 ROFINN HED TENGLA I ELDHUSI BURI
 MOTTAKSÍ GEYMSLUM OG BILGEYMSLU SE TA
 ADRA TENGLAR 20 SM FRA GOLF
 TENGLAR I ELDHUSI STAÐSETJAST NANAR
 SAMKVEMT INNRETTINGARTEIKNINGUM
 HED VEGGLÓSA SE 180 SM
 MALSTRAUMUR, ROFA OG TENGLA SE TA
 RÍÐUR 50V 50 OG VIR 3x15 mm²
 L ER LOFTNET, HED TENGLA 20 SM
 F ER SIMI, HED TENGLA 20 SM
 R ER RAKVÆLATENGLI HED 100 SM
 D ER DYRA SIMI, HED TENGLA 140 SM
 NEMA ANNARS SE GETIÐ A UPPDRÖTTI
 ALLAR TÆGNI SKULU VERA SAMKVEMT
 REGLUM RAFMAGNSFRILTIS RIKISINS
 I BADHERBERGI SKAL TENGLA SAMAN MED
 6 mm² EIRVIRI RAKVAR VAINSLAGNIR
 YFIRFALLSÞUR, MIDURFÖLL OG FL OG MANN
 IRO SAMBRANDESKINNUNNI I TOFLU SAMKVEMT
 REGLUGERÐ R.E.R. PARAGR 28
 NOTA SKAL MAL A TEIKNINGUM AF HUSI
 HEGGAR MÆLT ER FYRIR LETTUM VEGGUM
 HART SKAL SAMRÁÐ VORÐANÐ HEIMTAUÐ
 OG HAFSKAUT VID RAFFERU ADUR EN
 HED ER HAFIÐ

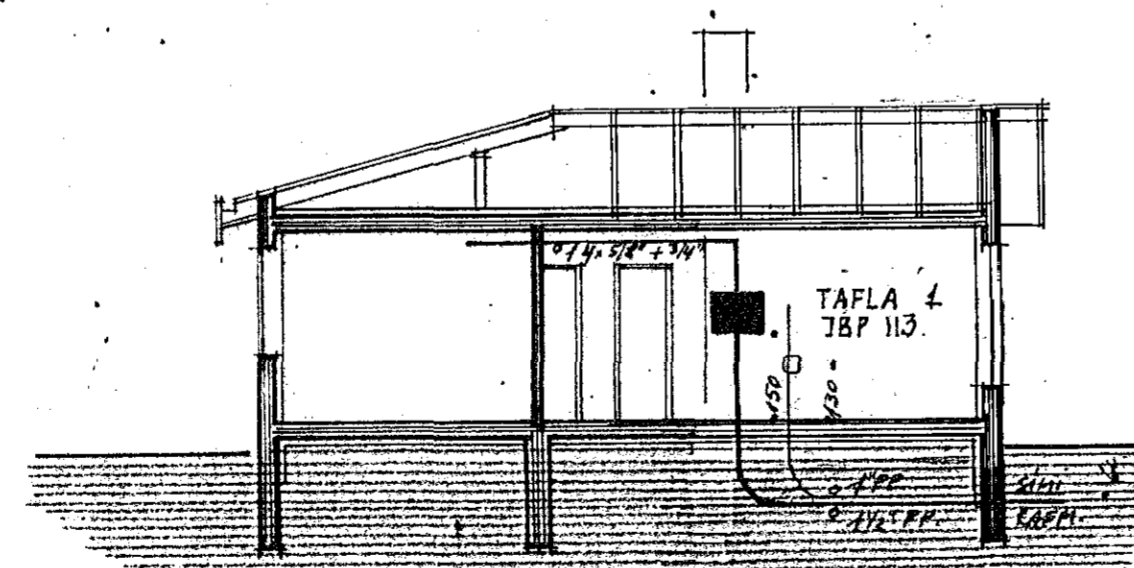

SKURÐUR A-A M 1:100

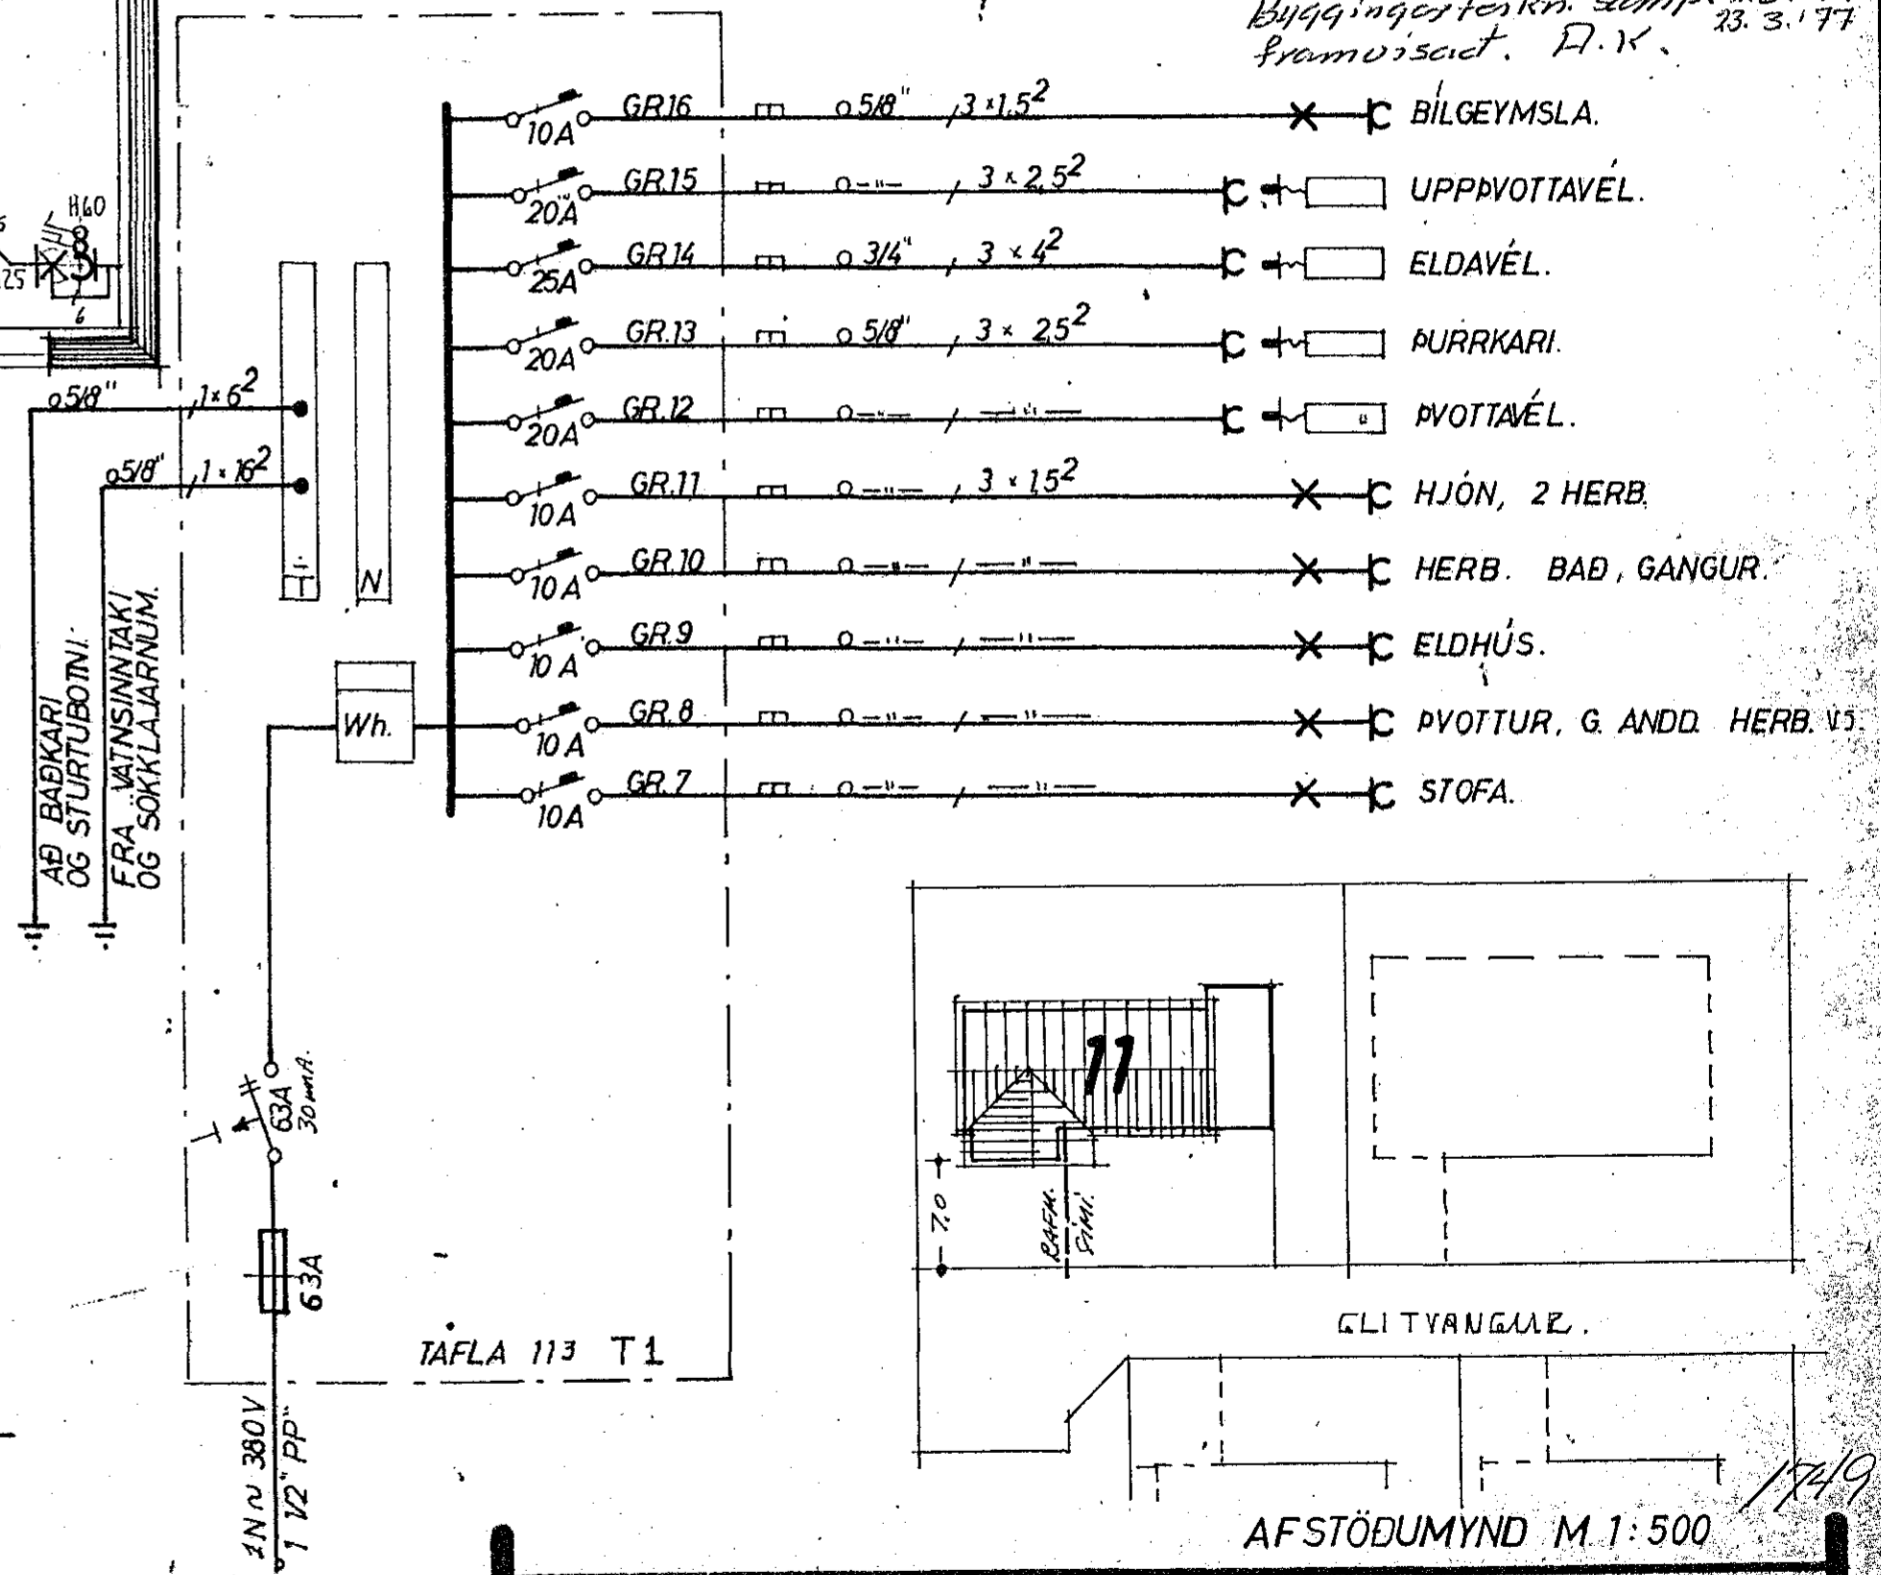

LJÓSTÆKNI
 Teiknistofa Skúlagötu 63
 Reykjavík, sími 14041
 Magnús Sigurðsson
 teiknifráningur@ffl.is

GLITVANGUR 11, HAFNARFIRÐI

RAFLÖGN
 GRUNNMYND M 1:50
 SKURÐUR M 1:100
 EINLÍNEMYND
 SKYRINGAR AFSTÖÐUM M1:500
 BILG. M 1:100

VERK NR.
S1
 BLAD 1 AF 1
 MAI'77

ÞRETTI JÚNI 78