


Húsvéita nr. 2560 Teikning nr. 1765
 Samþykkt þ. 3/10 1978
 f.h. RAUFVEITU HAFNARFJARDAR
Jóns Guðbjörnsson
 Eftirlitamaður rannsóknar

Inntök samþykkt 5.110.1978
 f.h. RAUFVEITU HAFNARFJARDAR
Albert Kristjánsson
 Byggingarteknikur sump. 1/6.77
 þremur'sætt.

Háð rafa set 100cm frá högðu gólfi
 Háð fengla 20cm frá högðu gólfi nema annars sé gætt
 Kafflagarabúni skal vera af útdyrkendri
 gærd og dýr líqansur þennig af
 hendil lepur af okri geti valdið
 heilsuförni eda cigraníðum.

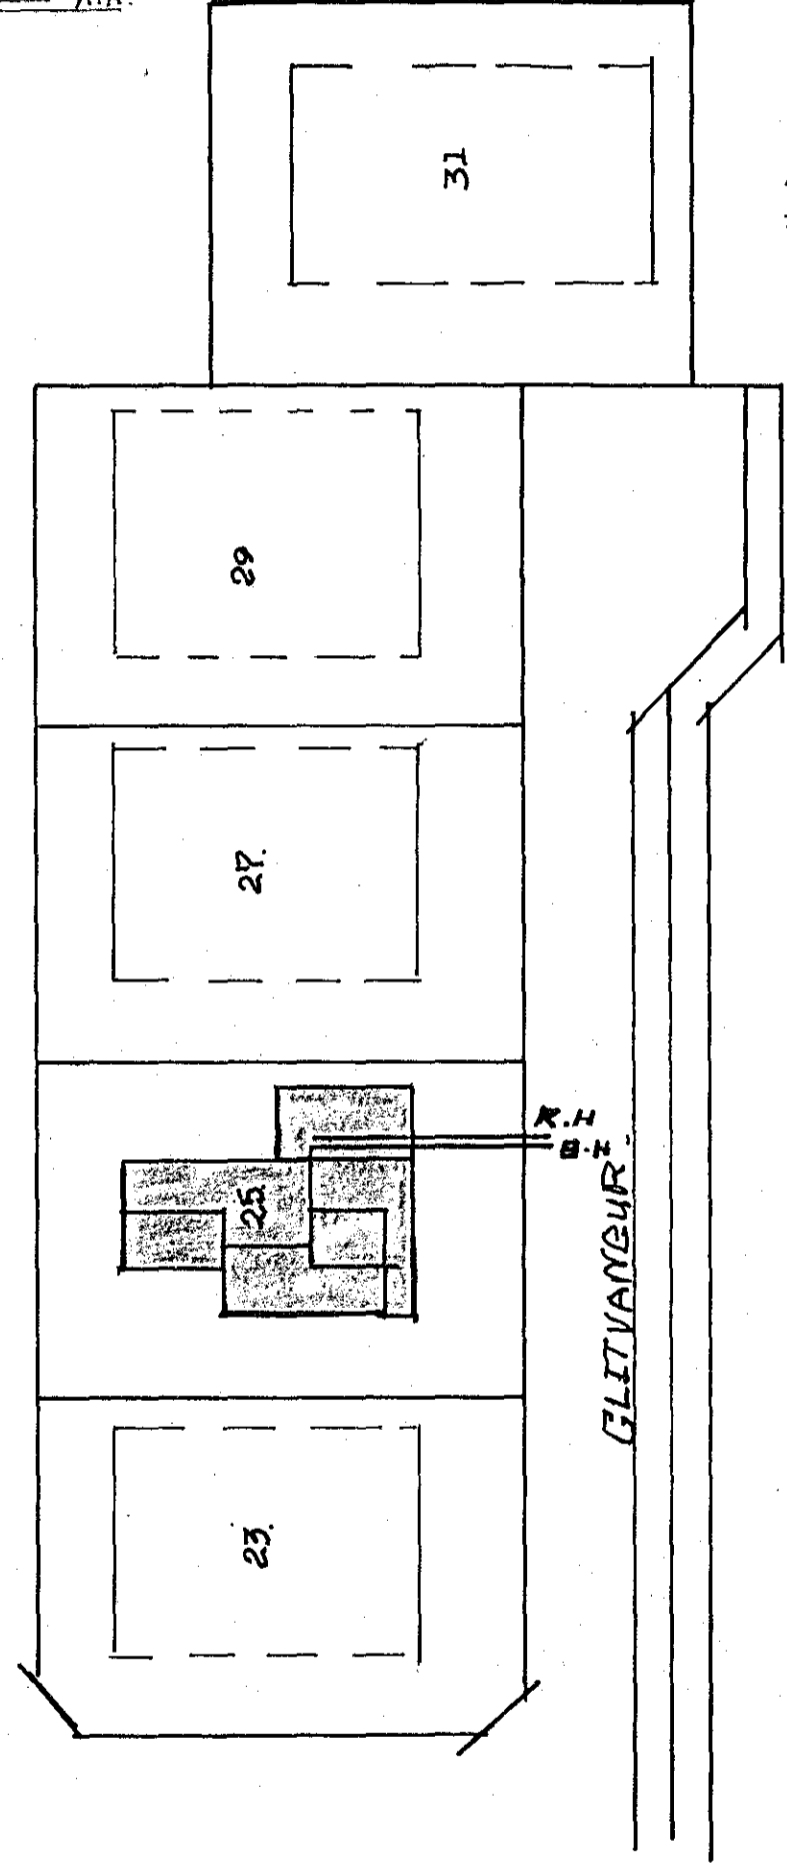

B.H. 1x1 1/2" 1x3" - 1x1 1/2" B.R. + útlýsing.

1765

2 1/2	1 HAD + AFSÖÐUMYND + 3 VED.	GLITVANOUR 25
2 1/2	RAUFVEN OG SÉME.	EIGNAÐ: SÆGENMÓDURÆNNARSSON.
		36545 81299
ARSELMAR GUNNARSSON	KVARÐS 1:50 + 1:500	
	TEKNAÐ F.H.E	DAGS. 26-06-77
RAUFVÍKI.	YFIRFARÐ.	NR 6008 BL. 1/2