


DV. MERKIR KASSI FYAIR DYRAVITA HISD


ALLAR LAGNIK KOMA Í TRÉGRIND  
Á LOFTI. ÞAR SEM ÞARA ÞARF  
FRAM HJÁ LOFTBITUM SKAL BÐRA  
GÖT Á LOFT SITT HVDRU MEGINN  
VIÐ BITANA OG LEGGJA PÍPUR  
ÖFAN Á LOFTI

TÖLUR Í HRING MERKJA  
NR. LAMPA SAMKVÆMT  
LAMPASKR'A

LOFTNETSMASTUR 1 STK. 1:5

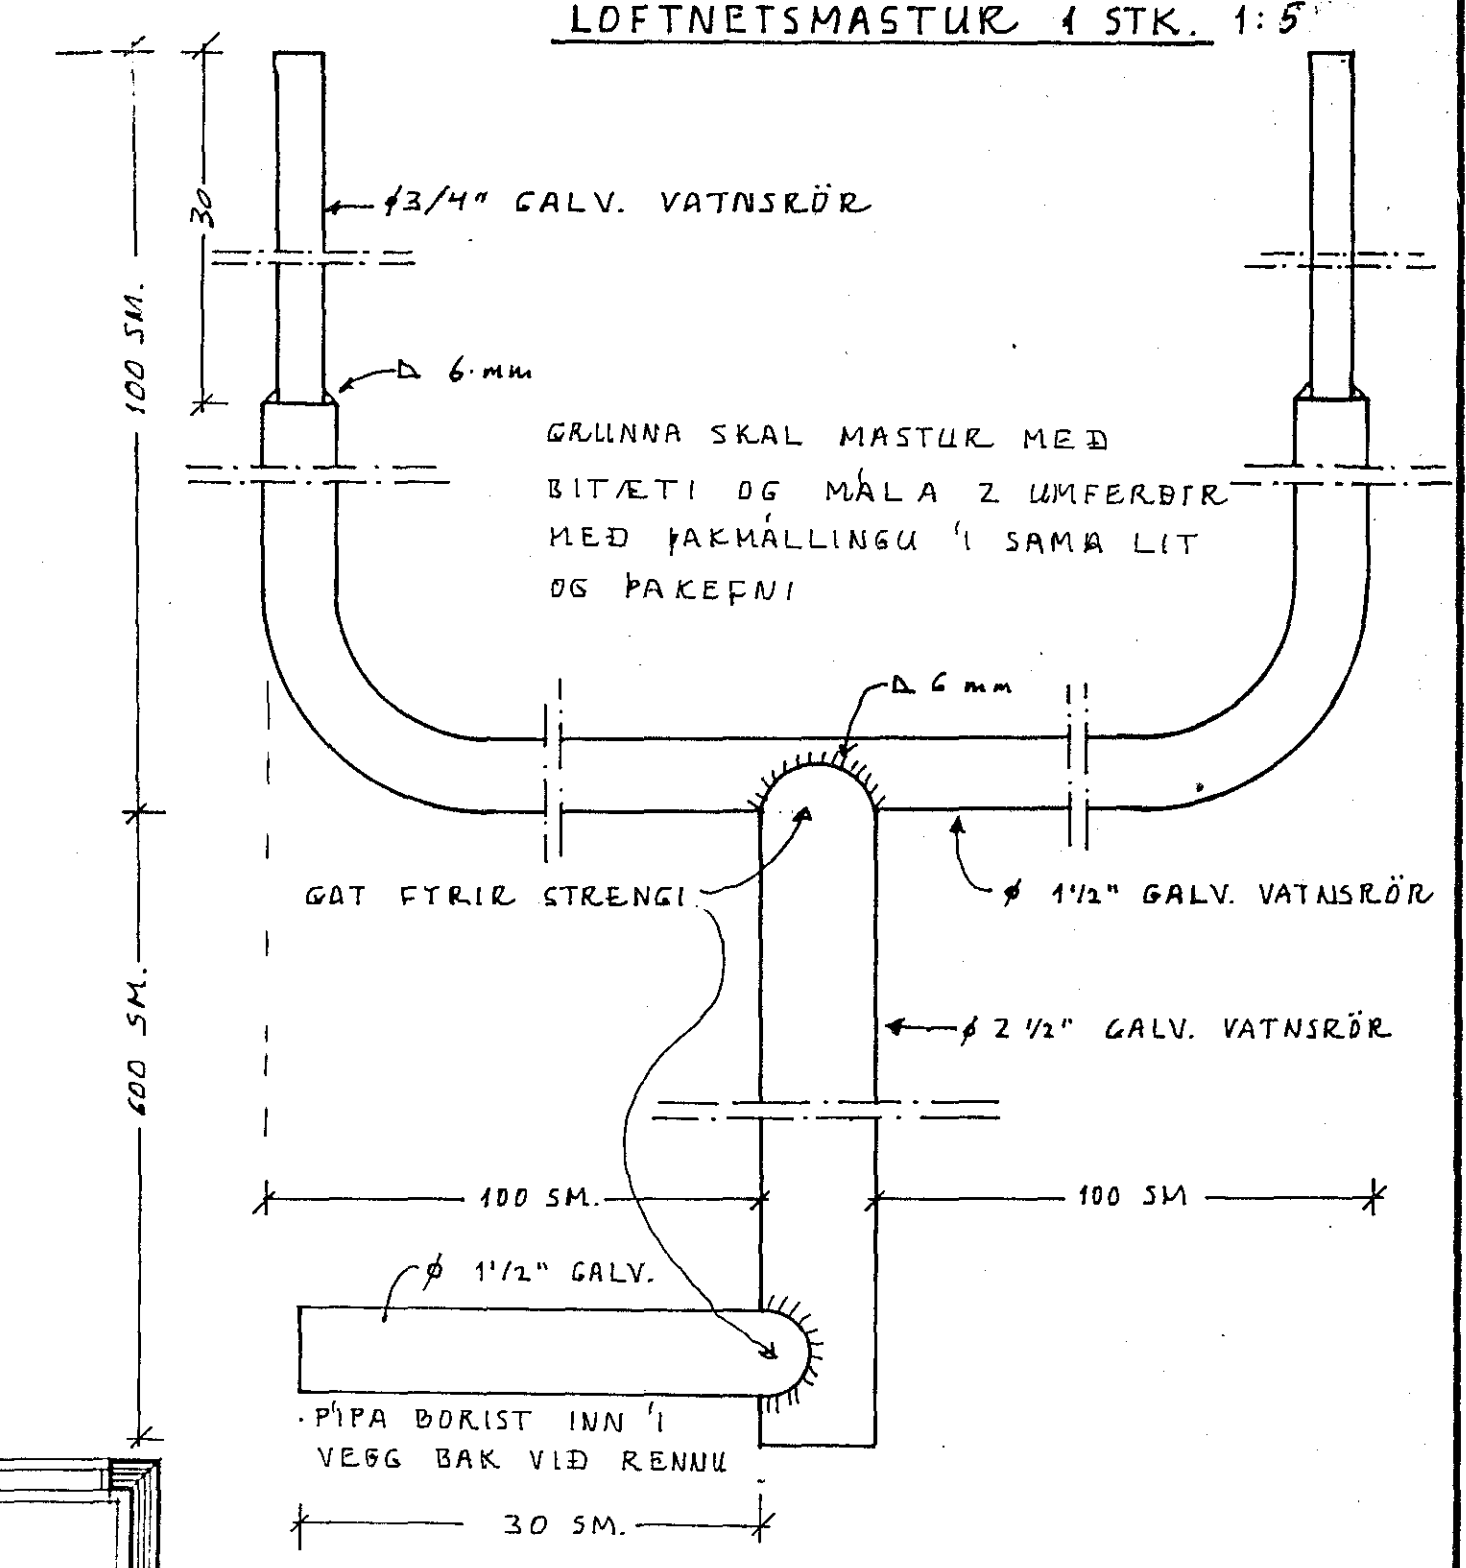

MASTURSFESTINGAR. 3 STK. 1:5

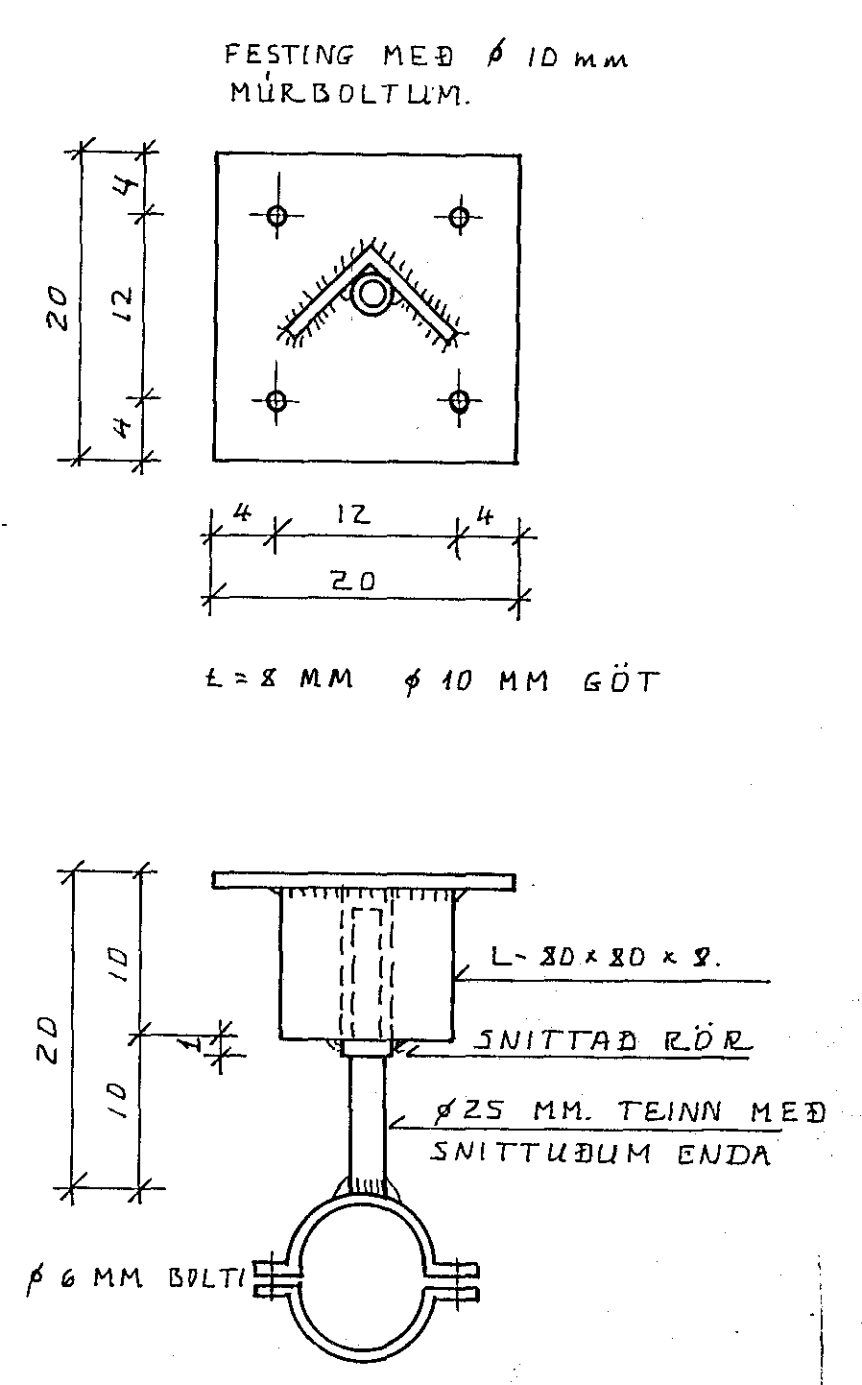

|   |   |                      |
|---|---|----------------------|
| <b>LJÓSTÆKNI</b><br><small>Teknistofa Skúlagötu 63<br/>       Reykjavík, sími 34041<br/>       Magnús Sigurðsson<br/>       Ljóstæknifráttir 1/1.</small> | LÖGREGLUSTÖÐ Í HAFNARF. HELLUHAURAN 2A. |                      |
|   | LAMPAPLAN                               | VEF. NR. LT 1201.    |
|   | GRUNNMYND EFRI HÆÐAR.                   | 1:50                 |
|   | SMÁ SPENNLAGNIR                         | BL. 7 V 8<br>SC. 04. |