



einlinumynd

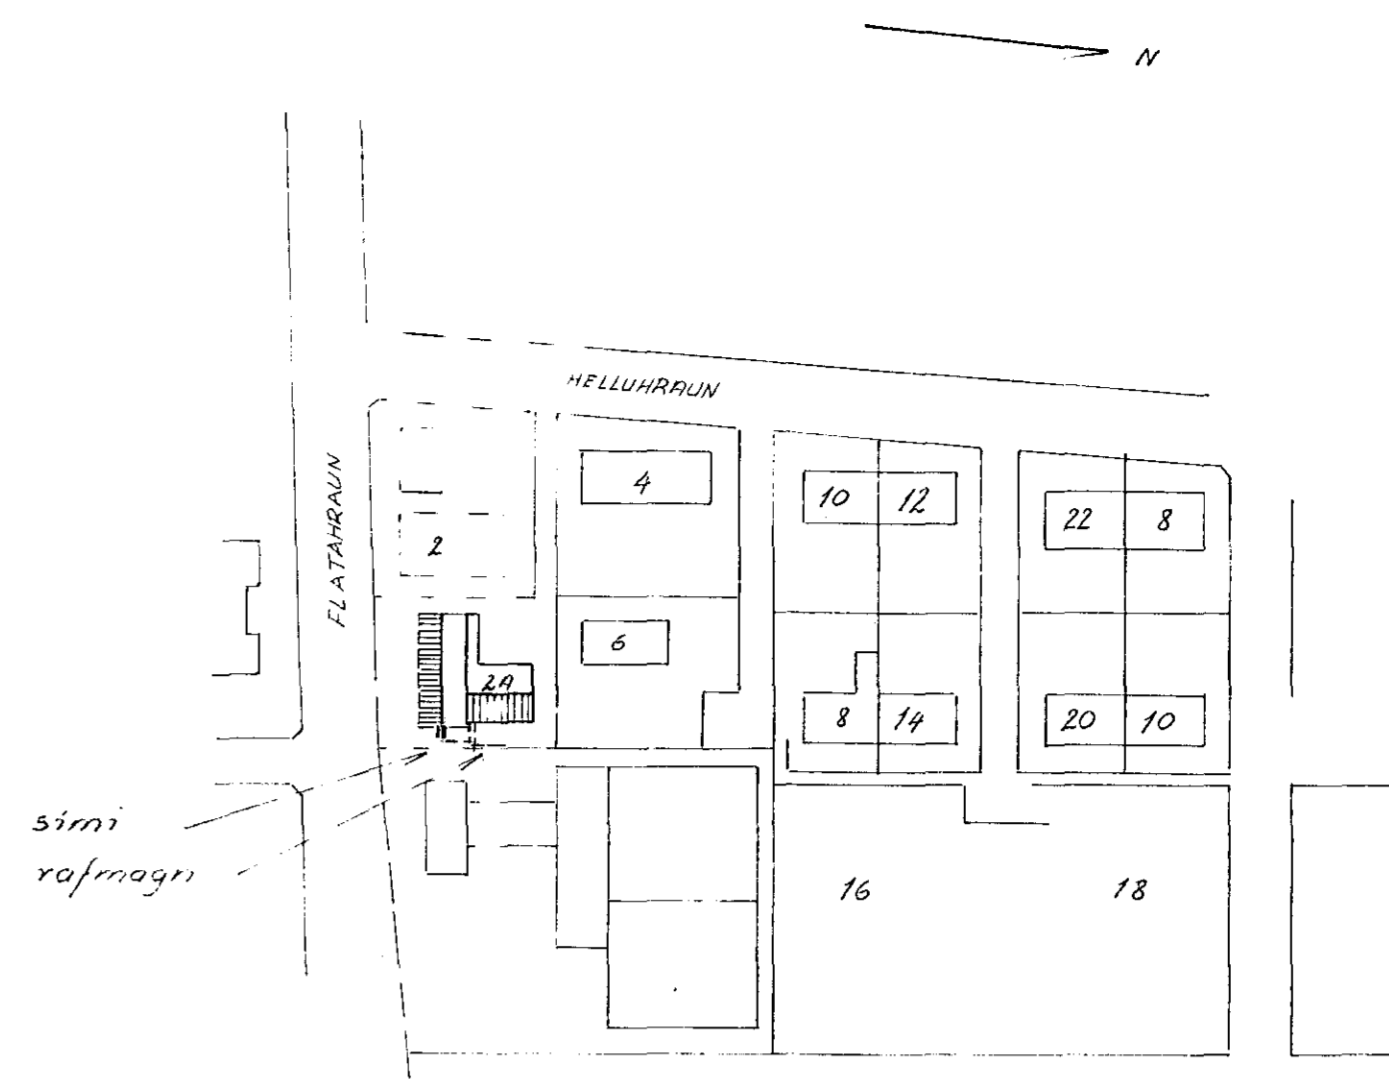

afstöðumynd 1:2000

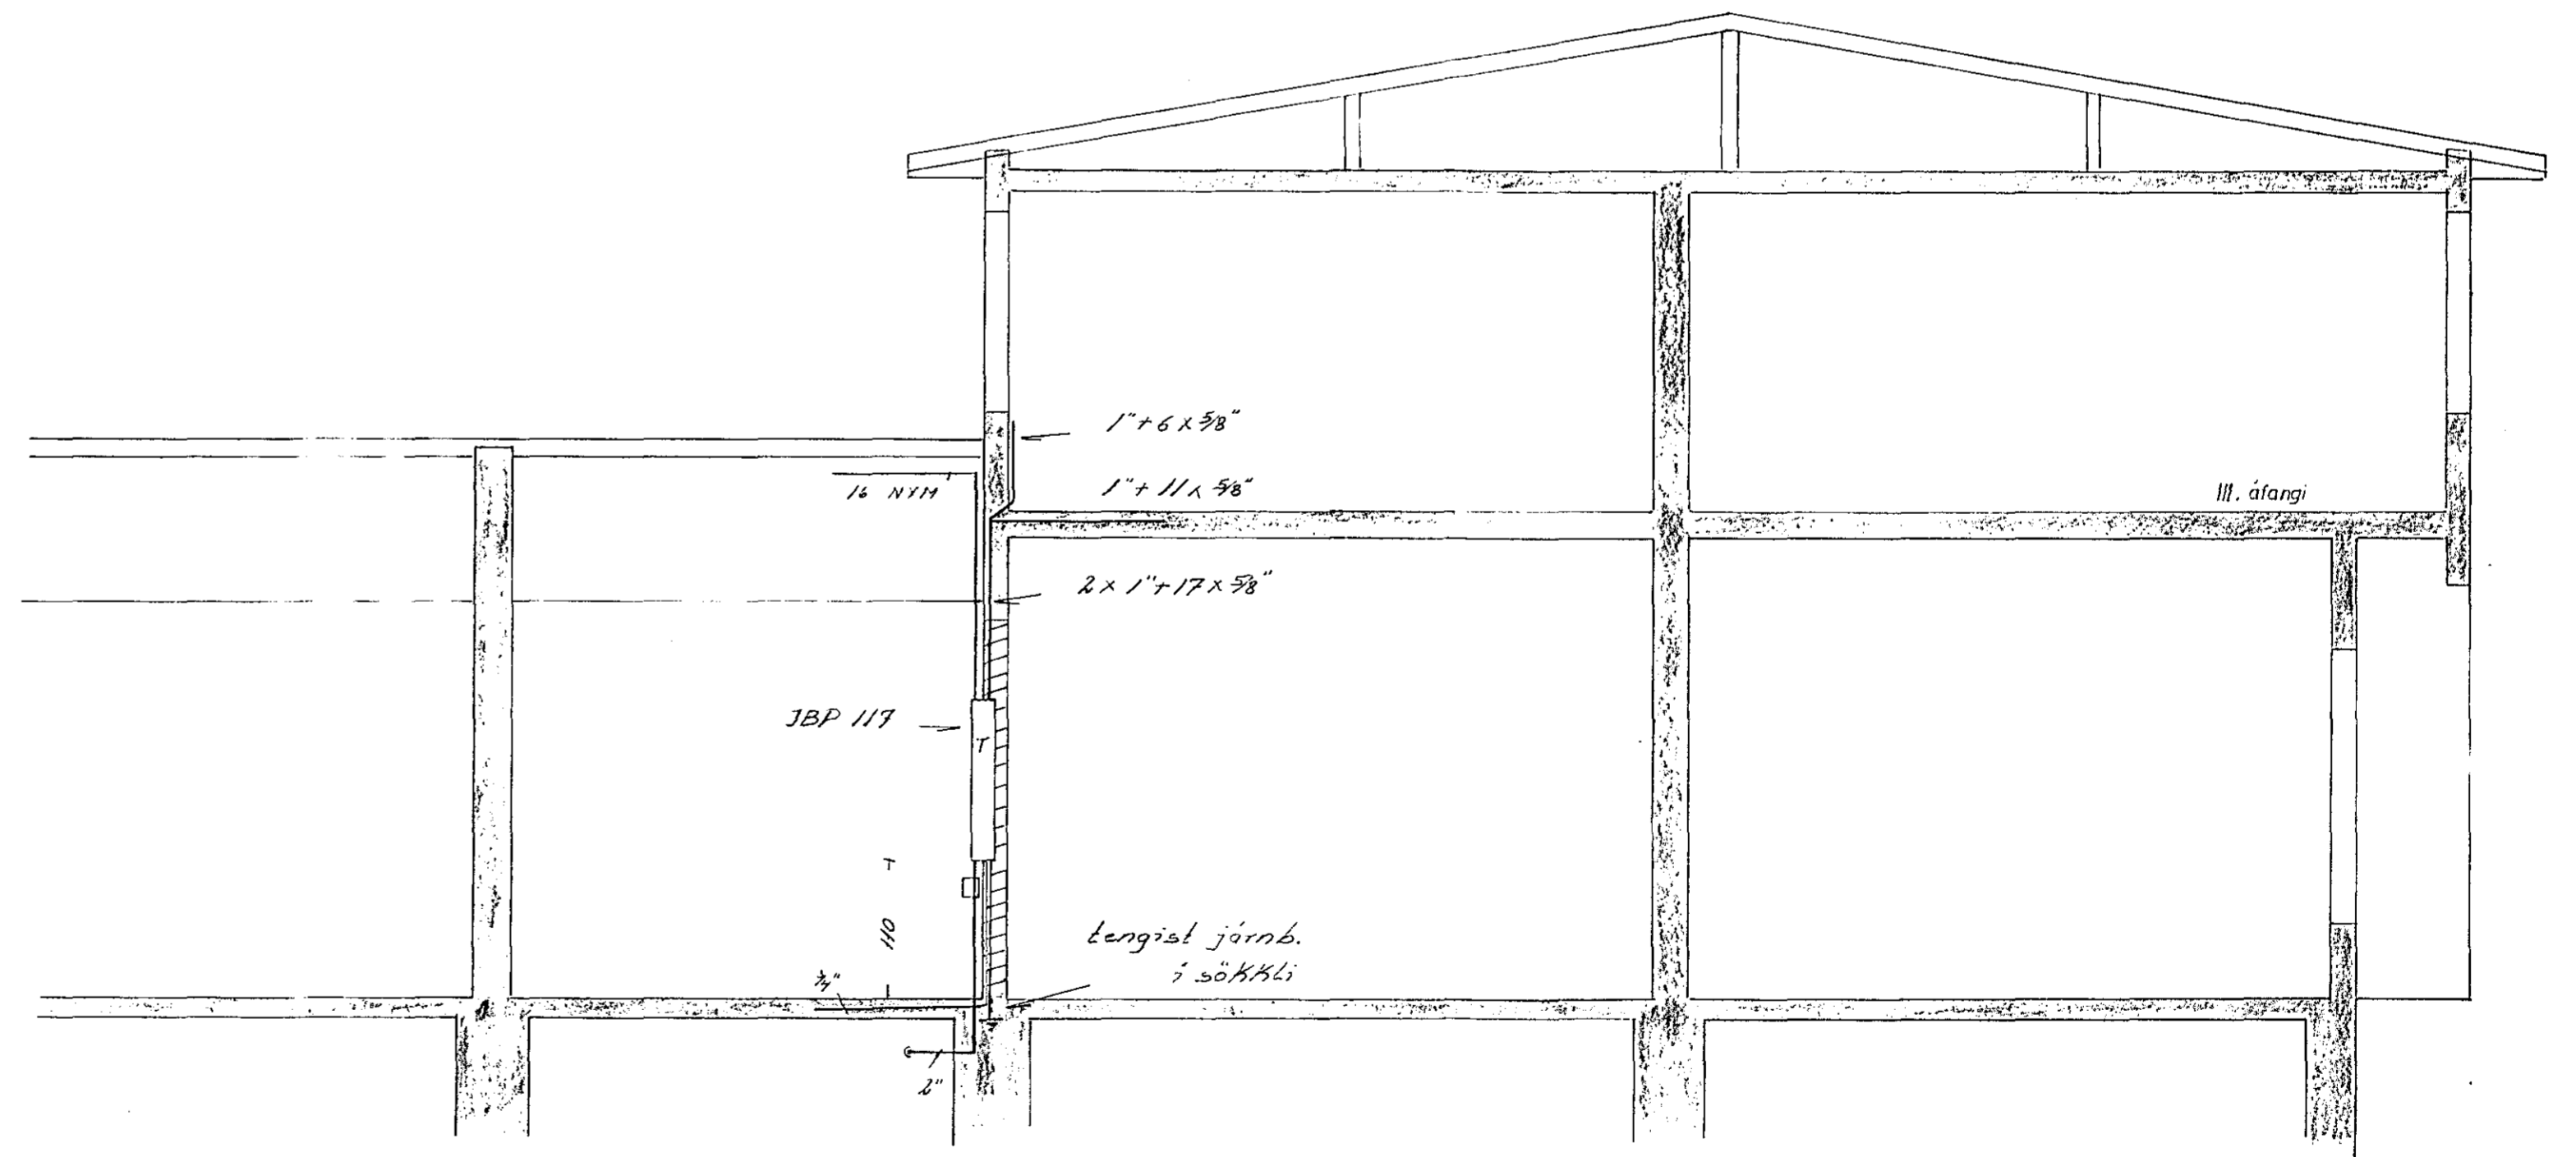

snid A

HELLUHRAUN 2 A 1. áfangi		verk: 74010	no: 2/2
raflögn		mál: 1:50, 1:2000	
einlinumynd		degi: ágúst '74	
snid			
afstöðumynd			

Guðm.