


ÍBÚÐ F

ÍBÚÐ E

ÍBÚÐ D

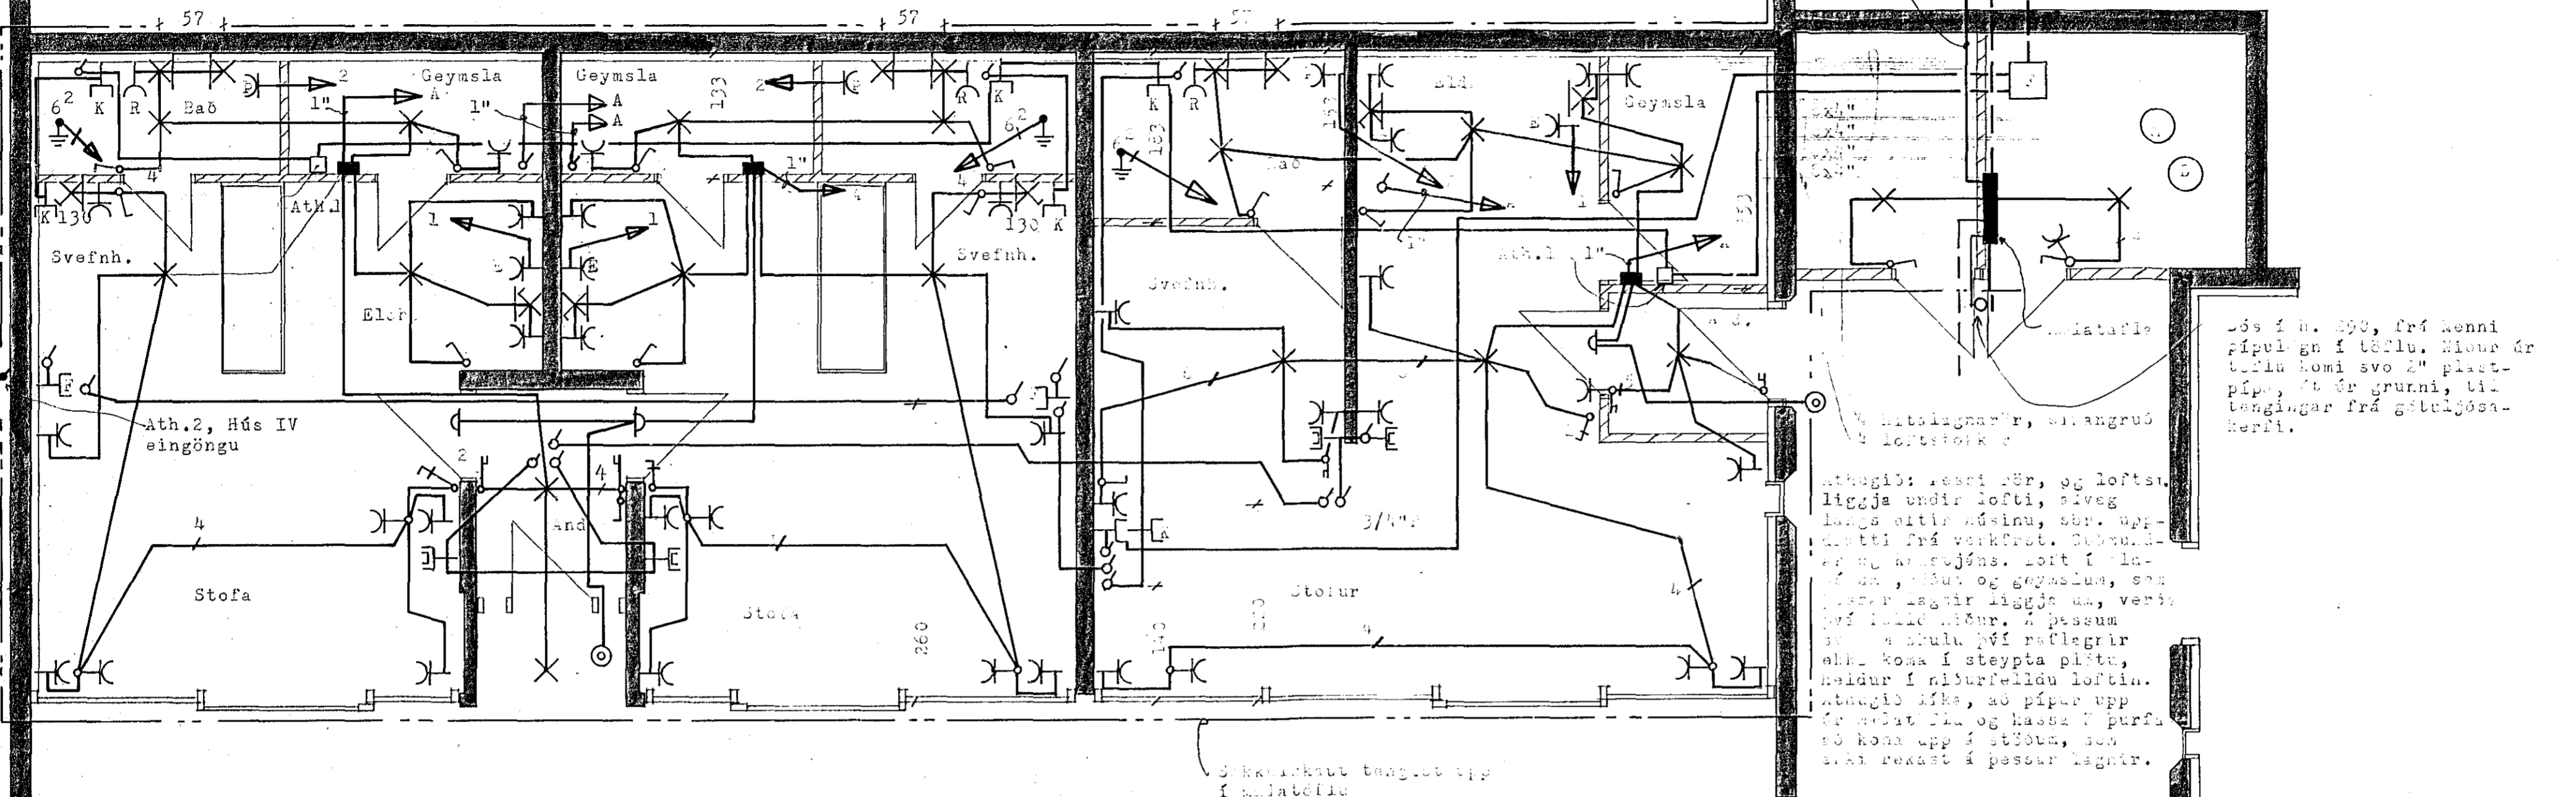

Tenging sákhulskalts upp í mælatöflu, 16³

1" plastpípur fyrir heitstaugar rafmagns og síma

Lös í h. 250, frá kenni pípulagn í töflu. Niður úr töflu komi svo 2" plastpípa, þú 6r grúnni, til tengingar frá gólfjósakerfi.

Athugið: Ræði rör, og loftsl. liggja undir lofti, síveg langs eittir veggjum, sbr. uppdrætti frá verkfröð. Sérstaklega og hvarstjóms. Loft í eldhúsi, stofu og geymslu, sem þessar lagnir liggja undir, verða því lokað niður. Á þessum stöðum skulu því raflegrir ekkri koma í steipta pípu, heldur í niðurfelldu loftin. Athugið líka, að pípar upp úr lofti þjá og hessa þ þurfa að komi upp á stöðum, sem sbr. rekast á þessum lagnir.

TÁKN - SKÝRINGAR

Allar lagnir eru huldar pípulagnir, 5/8" P með 3x1,5², sé annað ekki sýnt. Málstraumur ómerkts rafbúnaðar sé 10A a.m.k.

- 1 Lögn að töflu, grein 1. Greinar 1 og 2 séu 3x2,5²
- P Tengill fyrir þvottavél, 16A, í hæð 120
- E Tengill fyrir eldavél, 16A, í h. 95, í innréttingu
- Tengill í vegg, 10sm neðan lofts
- X130 Veggjós með rofa, í hæð 130
- K Kalkkerfisdóa af El-gerð. Hún sé í h. 110 í bössum í 2. hæð, í h. 210 í bössum á 1. hæð og í h. 20 í svefnherbergjum.
- 6² Grúntenging baðbúnaðar, 5/8" P með 6² taug að töflu
- Loftnetstengill í h. 20
- Loftnetsmagnari, komi ofanvið töflu, og tengist grein 3
- A Lögn að mælatöflu A, 1" P með 3x 6²

Ath.1: Tengidóar 10x10x5, í h. 90 í vegg. Frá þessum dósum liggja svo 3/4" P að kössum í húsum neðan.

Ath.2: Á húsi IV komi lögn fyrir mögulegt útljós. Verktaki skal setja 1 1/2" plastpípu bór upp húsgafflinn. Pípan komi innan við miðju í mót, hún sé frá s.s.b. 70sm neðan jarðhæðar þar sem hún kemur út úr sökkli að neðan, og komi út úr gaffli að ofan, á miðjum gaffli í h. 250 neðan efsta topps.

Rofar séu í h. 100, tenglar í eldhúsi og geymslu í h. 100. Rakvélartengill í h. 120. Veggjós í baði í h. 150, en veggjós í eldhúsi, fyrir undirskápsljós, í h. 141. Aðrir tenglar séu í h. 20.

Athugið: Allar hæðir miðast við fullgerð gólf.

BREYTT	DAGS.	LÝSING	TEIKNAD
SIGURÐUR HALLDÓRSSON			
RAFMAGNSVERKFRÆÐINGUR MÁVANESI 11 SÍMI 43877			
HANNAÐ SDR	TEIKNAD HJ	ÍBÚÐIR ALDRAÐRA, HAFNARFIRÐI. HÚS I OG IV 1.HÆÐ - RAFLÖGN	BLAÐ 2 AF 8 N-1-61
YFIRF	SAMP		
KVARÐI 1: 50	DAGS. MÁÍ'75		