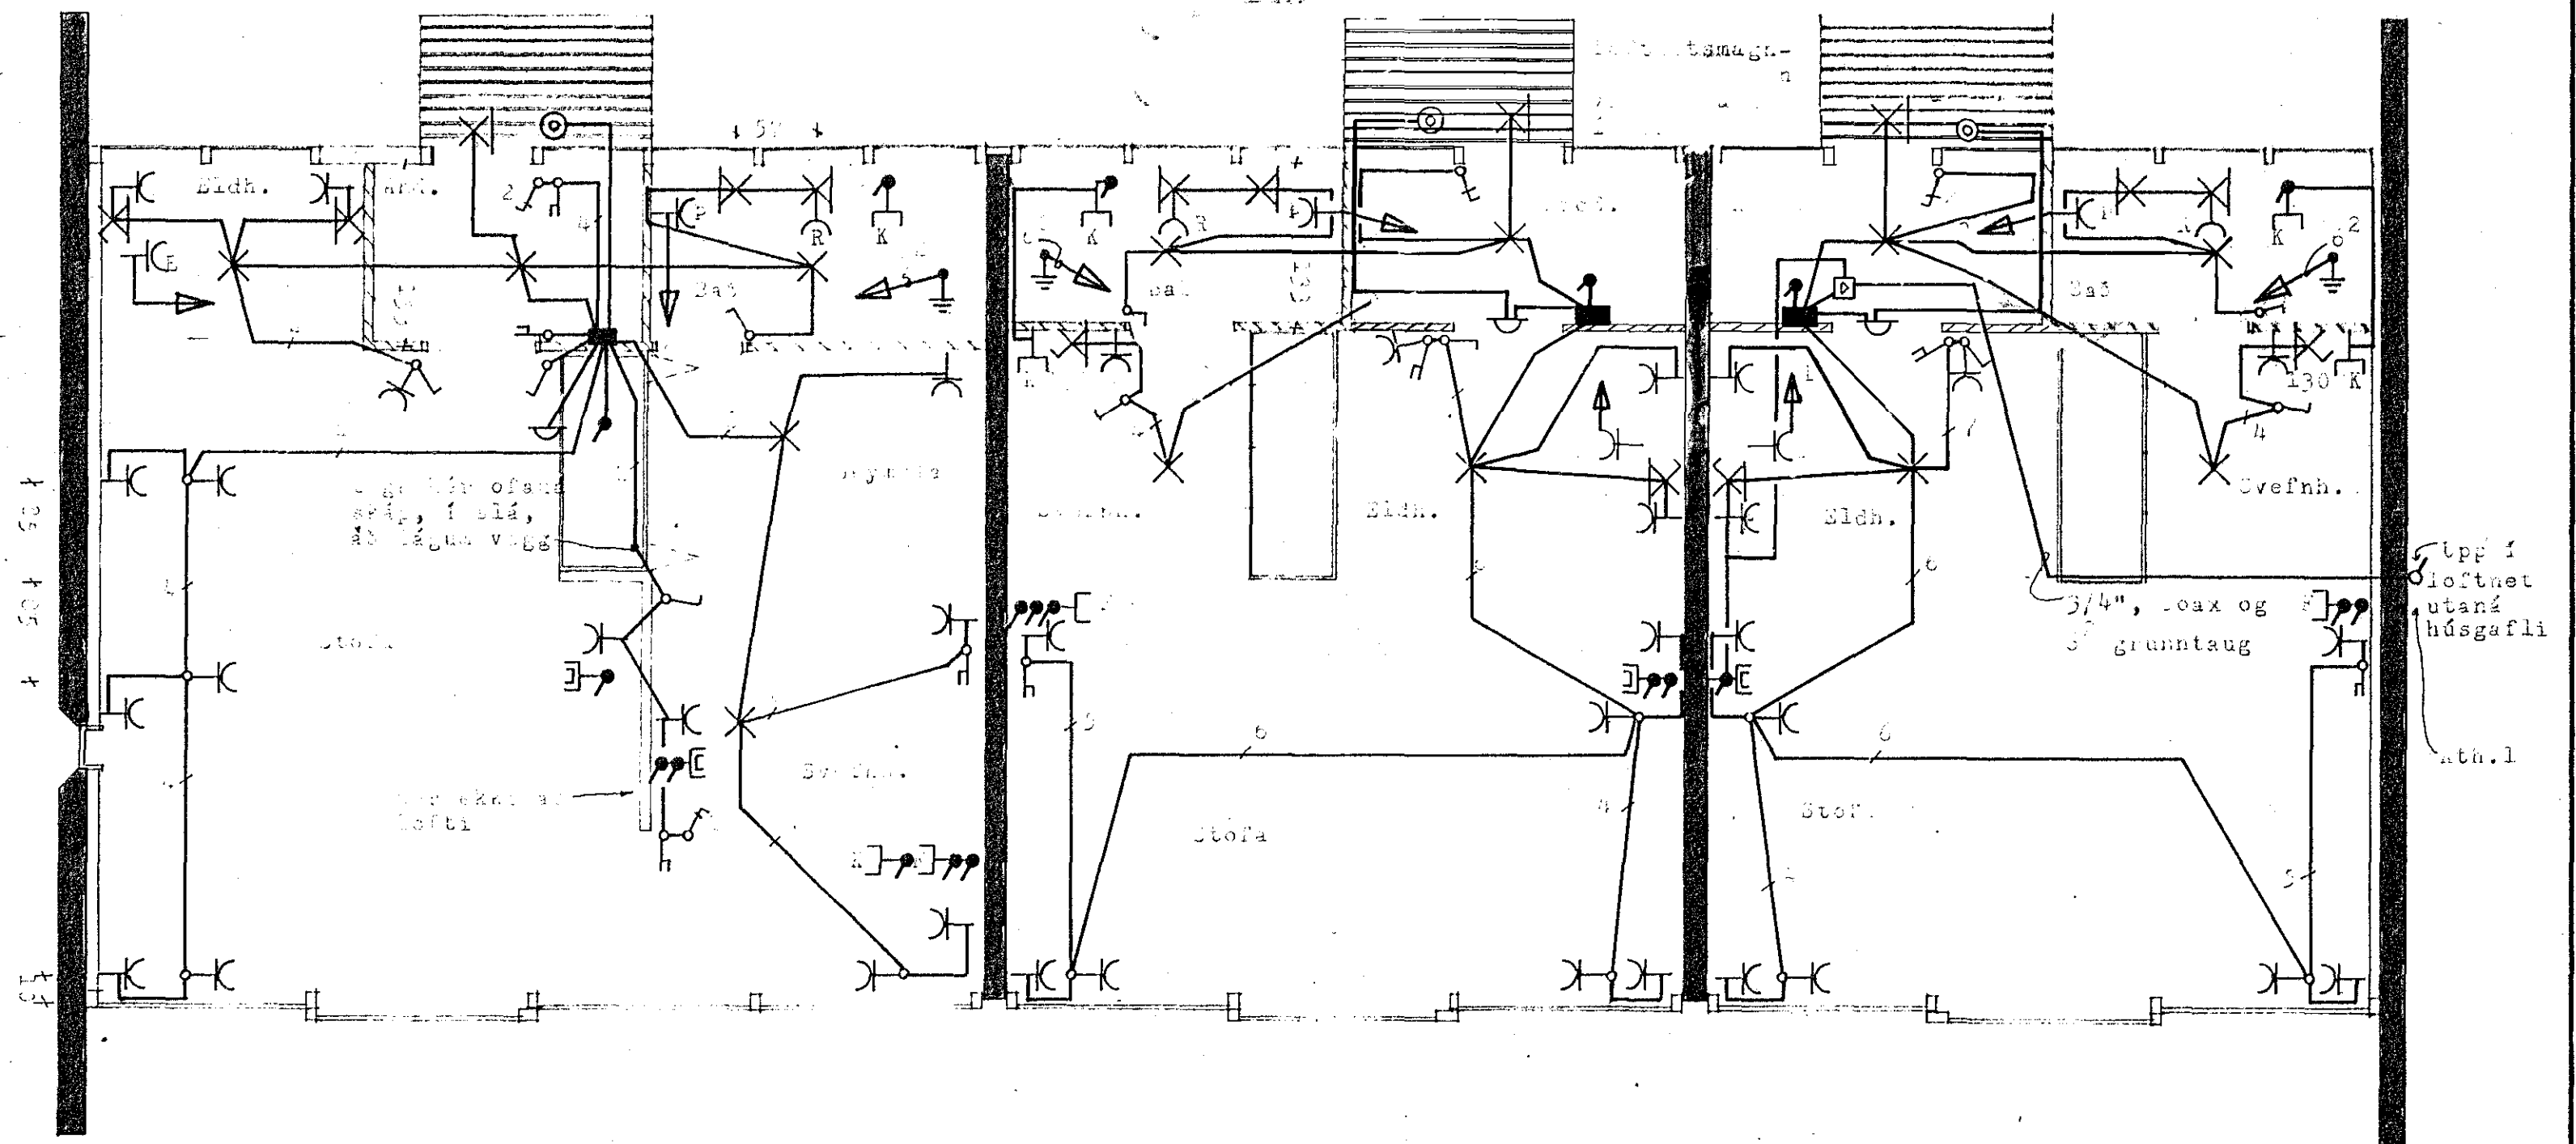


ÍBÚÐ A

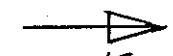
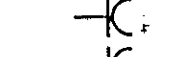
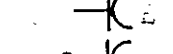

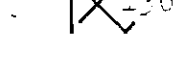

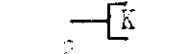
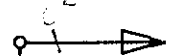


ÍBÚÐ B

ÍBÚÐ C



TÁKN-SKÝRINGAR

Allar lagir eru huldar píplagðar, 3/4" P og 1/2" P, og annar ekki sýnt. Lofnetsmagnari sýntur raðbúnaður 30 l. a. b. d. e.

-  1. Lagna að lofti, græni. Grænir 1 og 2 séu þessi
-  Tengill fyrir loftavél, 10A, í h. 120
-  Tengill fyrir eldavél, 10A, í h. 20, í loftstíngu
-  Tengill í vegg, 10A með lofti
-  Veggljós með rofa, í h. 100
-  Kalkkerfisdós af El-gerð. Lúka sé í h. 100 í baðna á l. h. 20, í h. 210 í baðna á l. h. 20 og í h. 20 í svefnbergjun.
-  Grunttenging baðnaðar, 3/4" P að 1/2" taug að tæm.
-  Loftnetstengill í h. 20
-  Loftnetsmagnari, komi ofanvið loftin, og tengist á grein 2.
-  Lagna að malatöflu, 1" P

Ath.1: Á húsi III kemur pípa fyrir loftljós í þessum gaffi, sér. bl. N-1-61

Rofar séu í h. 100, tenglar í eldhúsi og geymslu í h. 100.  
 Rakvélertengill í h. 120. Veggljós í baði í h. 150, veggljós í eldhúsi, fyrir undirskápasljós, í h. 141.  
 Aðrir tenglar séu í h. 20.  
 Athugið: allar meðir móbast við fullgerð gólf.

BREYTT	DAGS.	LÝSING	TEIKNAD
<b>SIGURÐUR HALLDÓRSSON</b>			
RAFMAGNSVERKFRÆÐINGUR MÁVANESI 11 SÍMI 43877			
HANNAÐ YFIRE	TEIKNAD SAMB	ÍBÚÐIR ALDRADRA, HAFNARFIRÐI, 2. HÆÐ - RAFLÖGN HÚS II, III, V	BLAD 6 AF 8 N-1-65
KVARÐI 1:50	DAGS. MAI'75		