


RAFLAGNAUPPDRAETTIR *D-E*

Húsvéita nr. 2494 Teikning nr. 1703
 Samþykkt þ. 22-3 1977
 Í.H. RAFVEITU HAFNARFIKJARÐAR
Jens Eiríksson
 Eftirlitsmaður raflagna

Inntak nr. 2113, 1977
 Í.H. RAFVEITU HAFNARFIKJARÐAR
Filbert Þorsteinsson

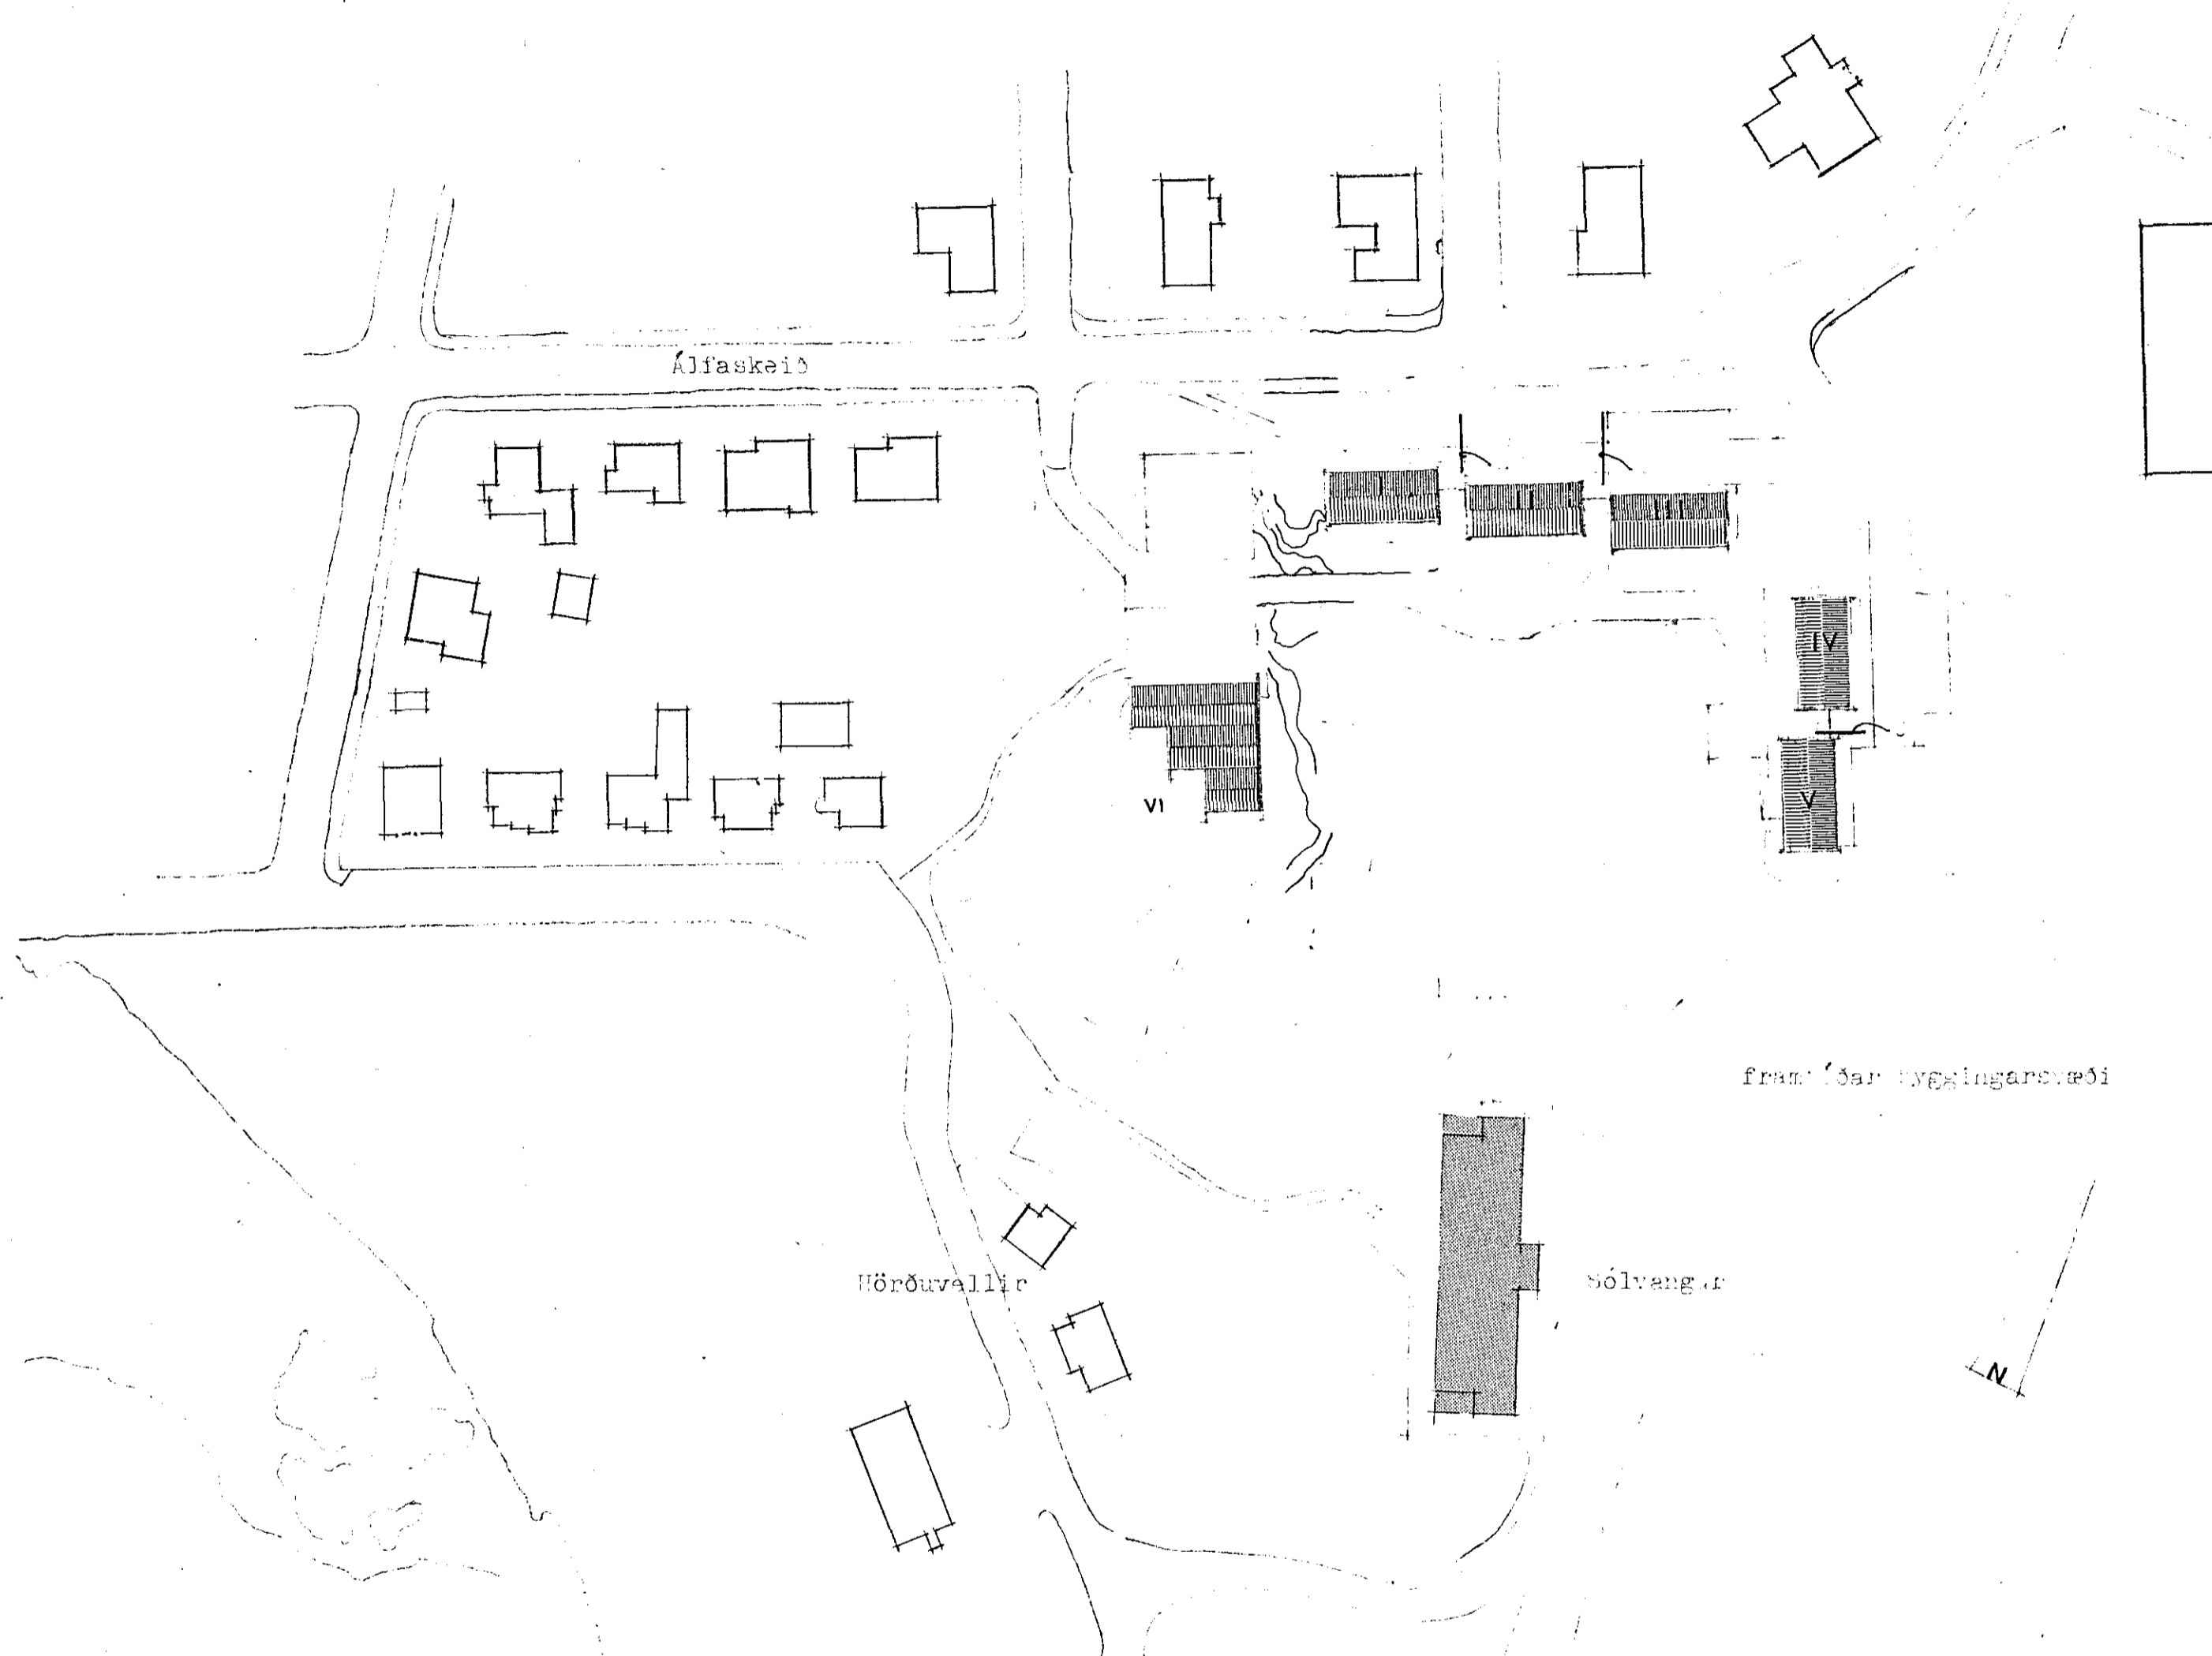

- Íbúðir 10
- Mínstaklingsíbúðir 20
- Íbúðir alls 30
- I-V Íbúðir á tveimur hæðum. 1 hæð að gólfum og 2 hæðir að loftum. 2 eltemnings- og 1 rafónaíbúð á hverri hæð.
- VI Sameiginleg gæstaða. 1. hæðar núm um 300 m² gæstastofur, vinnuástanda, félagsleg aðstaða o.s.frv.

1703

ÍBÚÐIR FYRIR ALDRAÐA HAFNARFIRÐI

BREYTT	DAGS.	LÝSING	TEIKNAD
SIGURÐUR HALLDÓRSSON RAFMAGNSVERKFRÆÐINGUR MÁVANESI 11 SÍMI 43877			
HANNAÐ <i>CPB</i>	TEIKNAD	ÍBÚÐIR ALDRAÐA HAFNARFIRÐI AFSTÖÐUMYND	BLAD 1 AF 8 N-1-60
YFIRF	SAMP		
KVARDI 1.1000	DAGS. MÁÍ'75	ALDRAÐA 6/1/75	