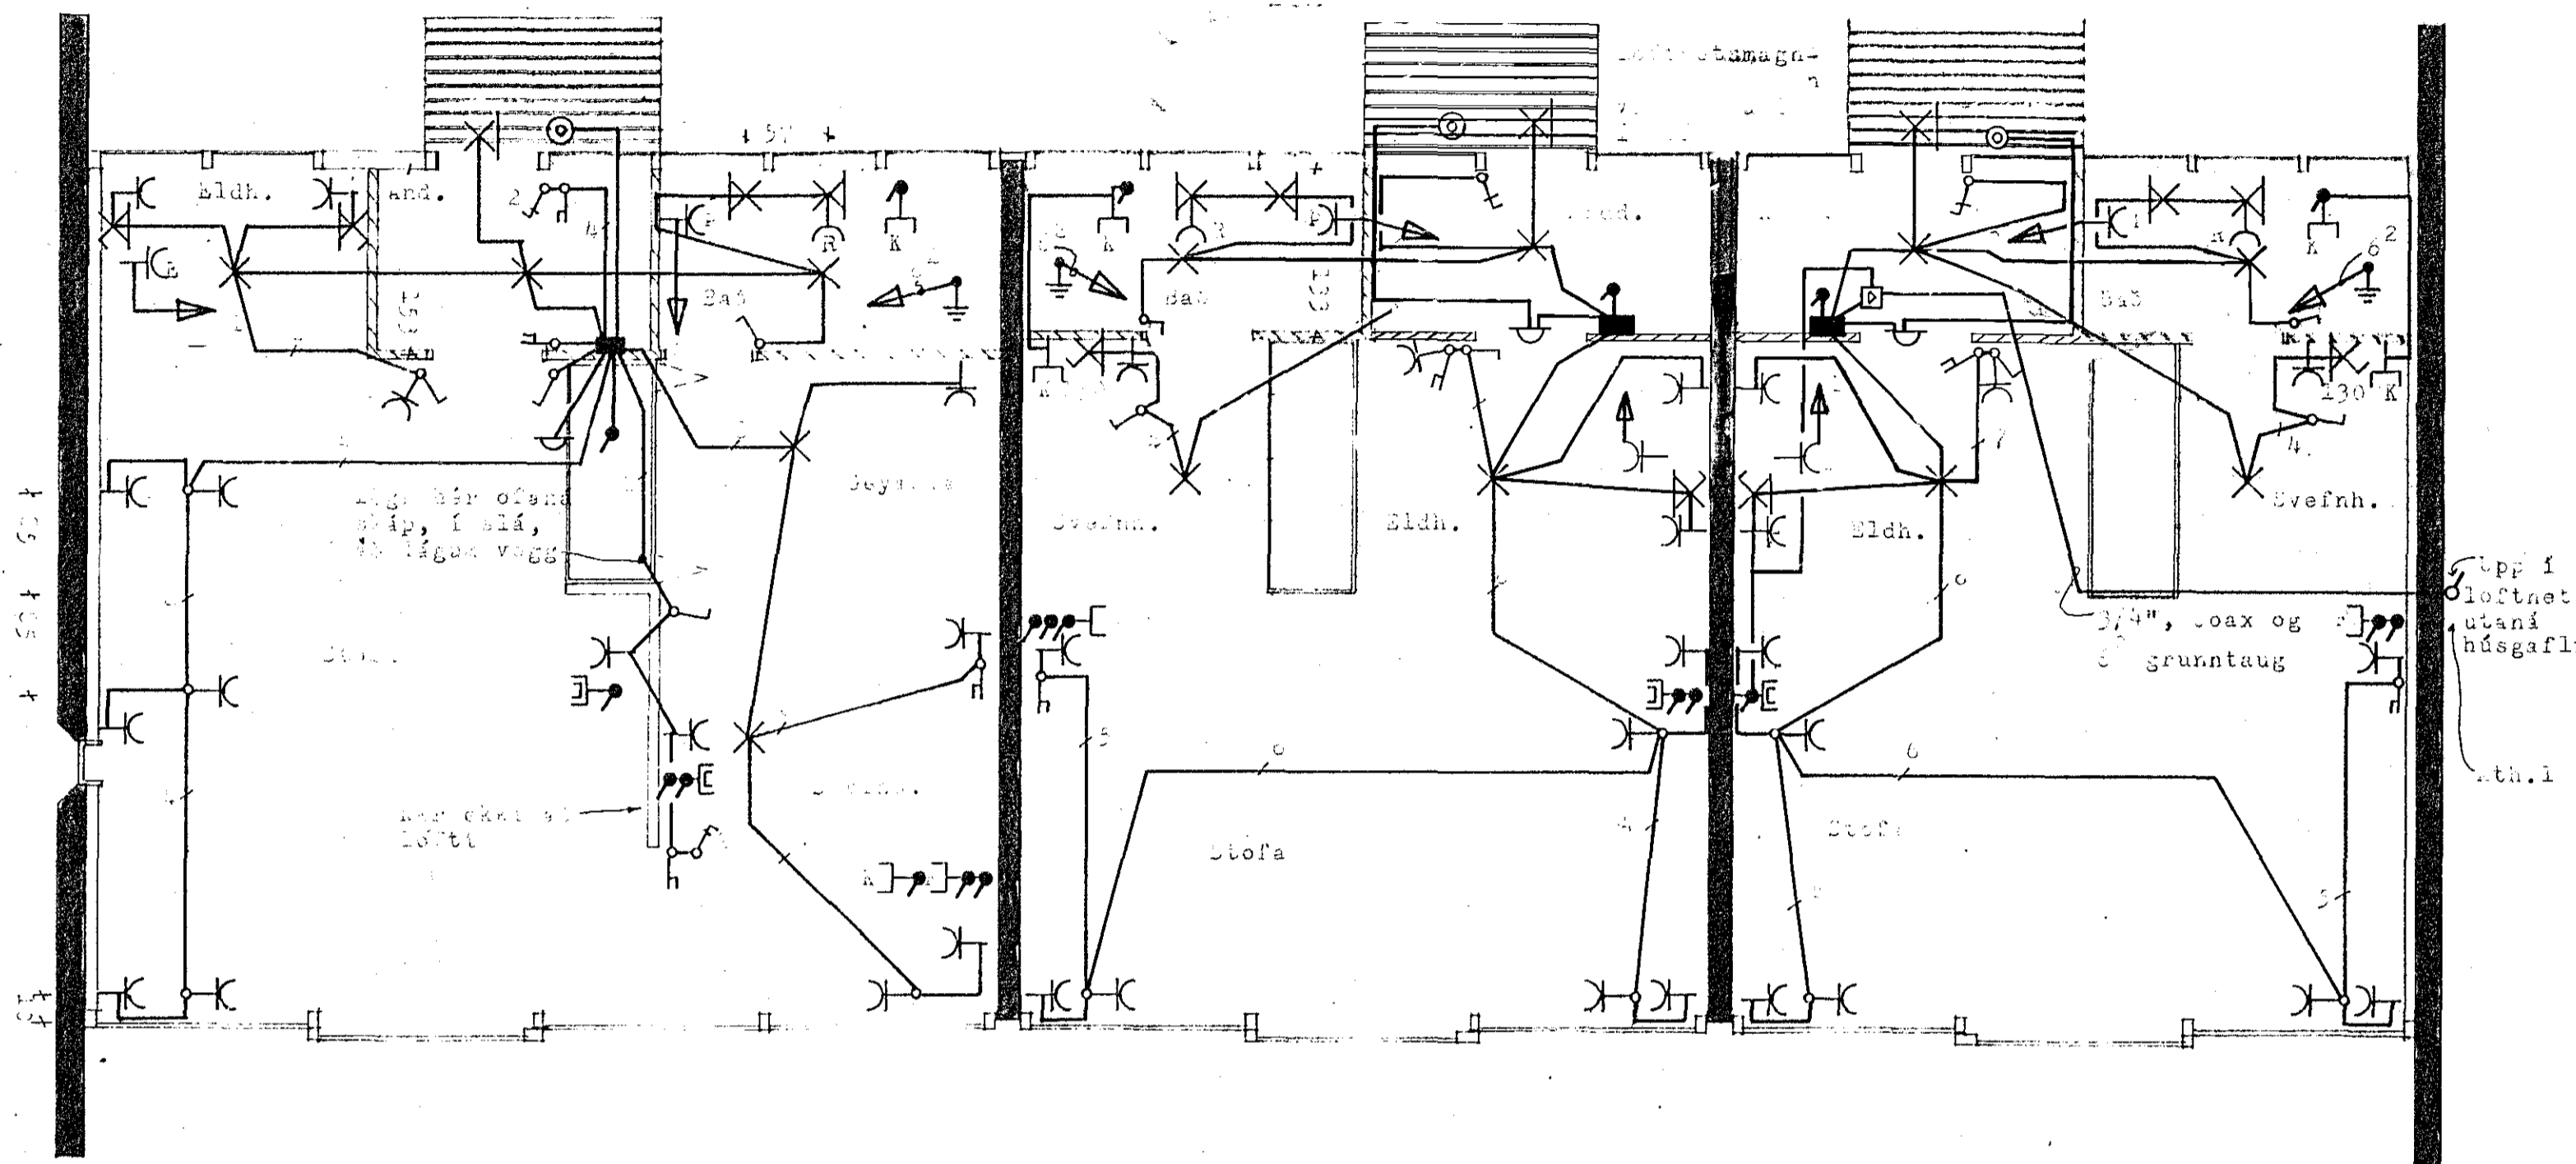


ÍBÚÐ A

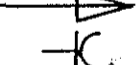
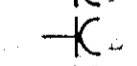
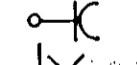
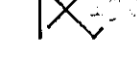
 
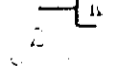
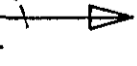
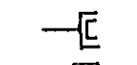
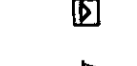
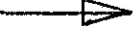
ÍBÚÐ B

ÍBÚÐ C



TÁKN - SKÝRINGAR

Allar tegni eru báðar pípulegnar, 1/2\"/>

-  Laga að vegg, gremli, 1/2\"/>
-  Tengill fyrir ívokard, 1/2\"/>
-  Tengill fyrir eldavél, 1/2\"/>
-  Tengill í vegg, 1/2\"/>
-  Veggjós með rofa, 1/2\"/>
-  Halkendibúð af Eldert. Lúka af í h.100 í lúka á l.h.100, í h.110 í baða á l.h.100 og í h.120 í stofu/bergjun.
-  Gruntenging, lúkaþrá, 1/2\"/>
-  Lofnetautengill í h. 100
-  Lofnetautengill, komi ofanvill á fl., og tengist á gremli 2.
-  Laga að malatöflu, 1\"/>

Ath.1: Á húsi III er lúkaþrá fyrir lúka ljós í þessum gæð, str. bl. n-1-61

Rofar síu í h. 100, tenglar í eldhúsi og geymslu í h.100. Raufólartengill í h. 120. Veggjós í baði í h.150, veggjós í eldhúsi, fyrir undirskápasljós, í h. 141. Aðrir tenglar síu í h. 20. Athugið: Allar húðir niðast við fullgerð gólf.

BREYTT	DAGS.	LÝSING	TEIKNAD
SIGURÐUR HALLDÖRSSON			
RAFMAGNSVERKFRÆÐINGUR MÁVANESI 11 SÍMI 43877			
HANNAÐ YFIRE	TEIKNAD SAMP	ÍBÚÐIR ALDRADRA, HAFNARFIRÐI, 2.HÆÐ - RAFLÖGN HÚS II,III,V	BLAÐ 6 AF 8 N-1-65
KVARÐI 1:50	DAGS. MÁI'75		