Húsvottorð nr. 2470 Teikning nr. 1680
Samþykkt þ. 23. M. 1976
f.h. BYGGINGARFULLTRÚI HAFNARFJARÐAR
Bjarni Jóhannsson
Útlitsmaður fasteigna

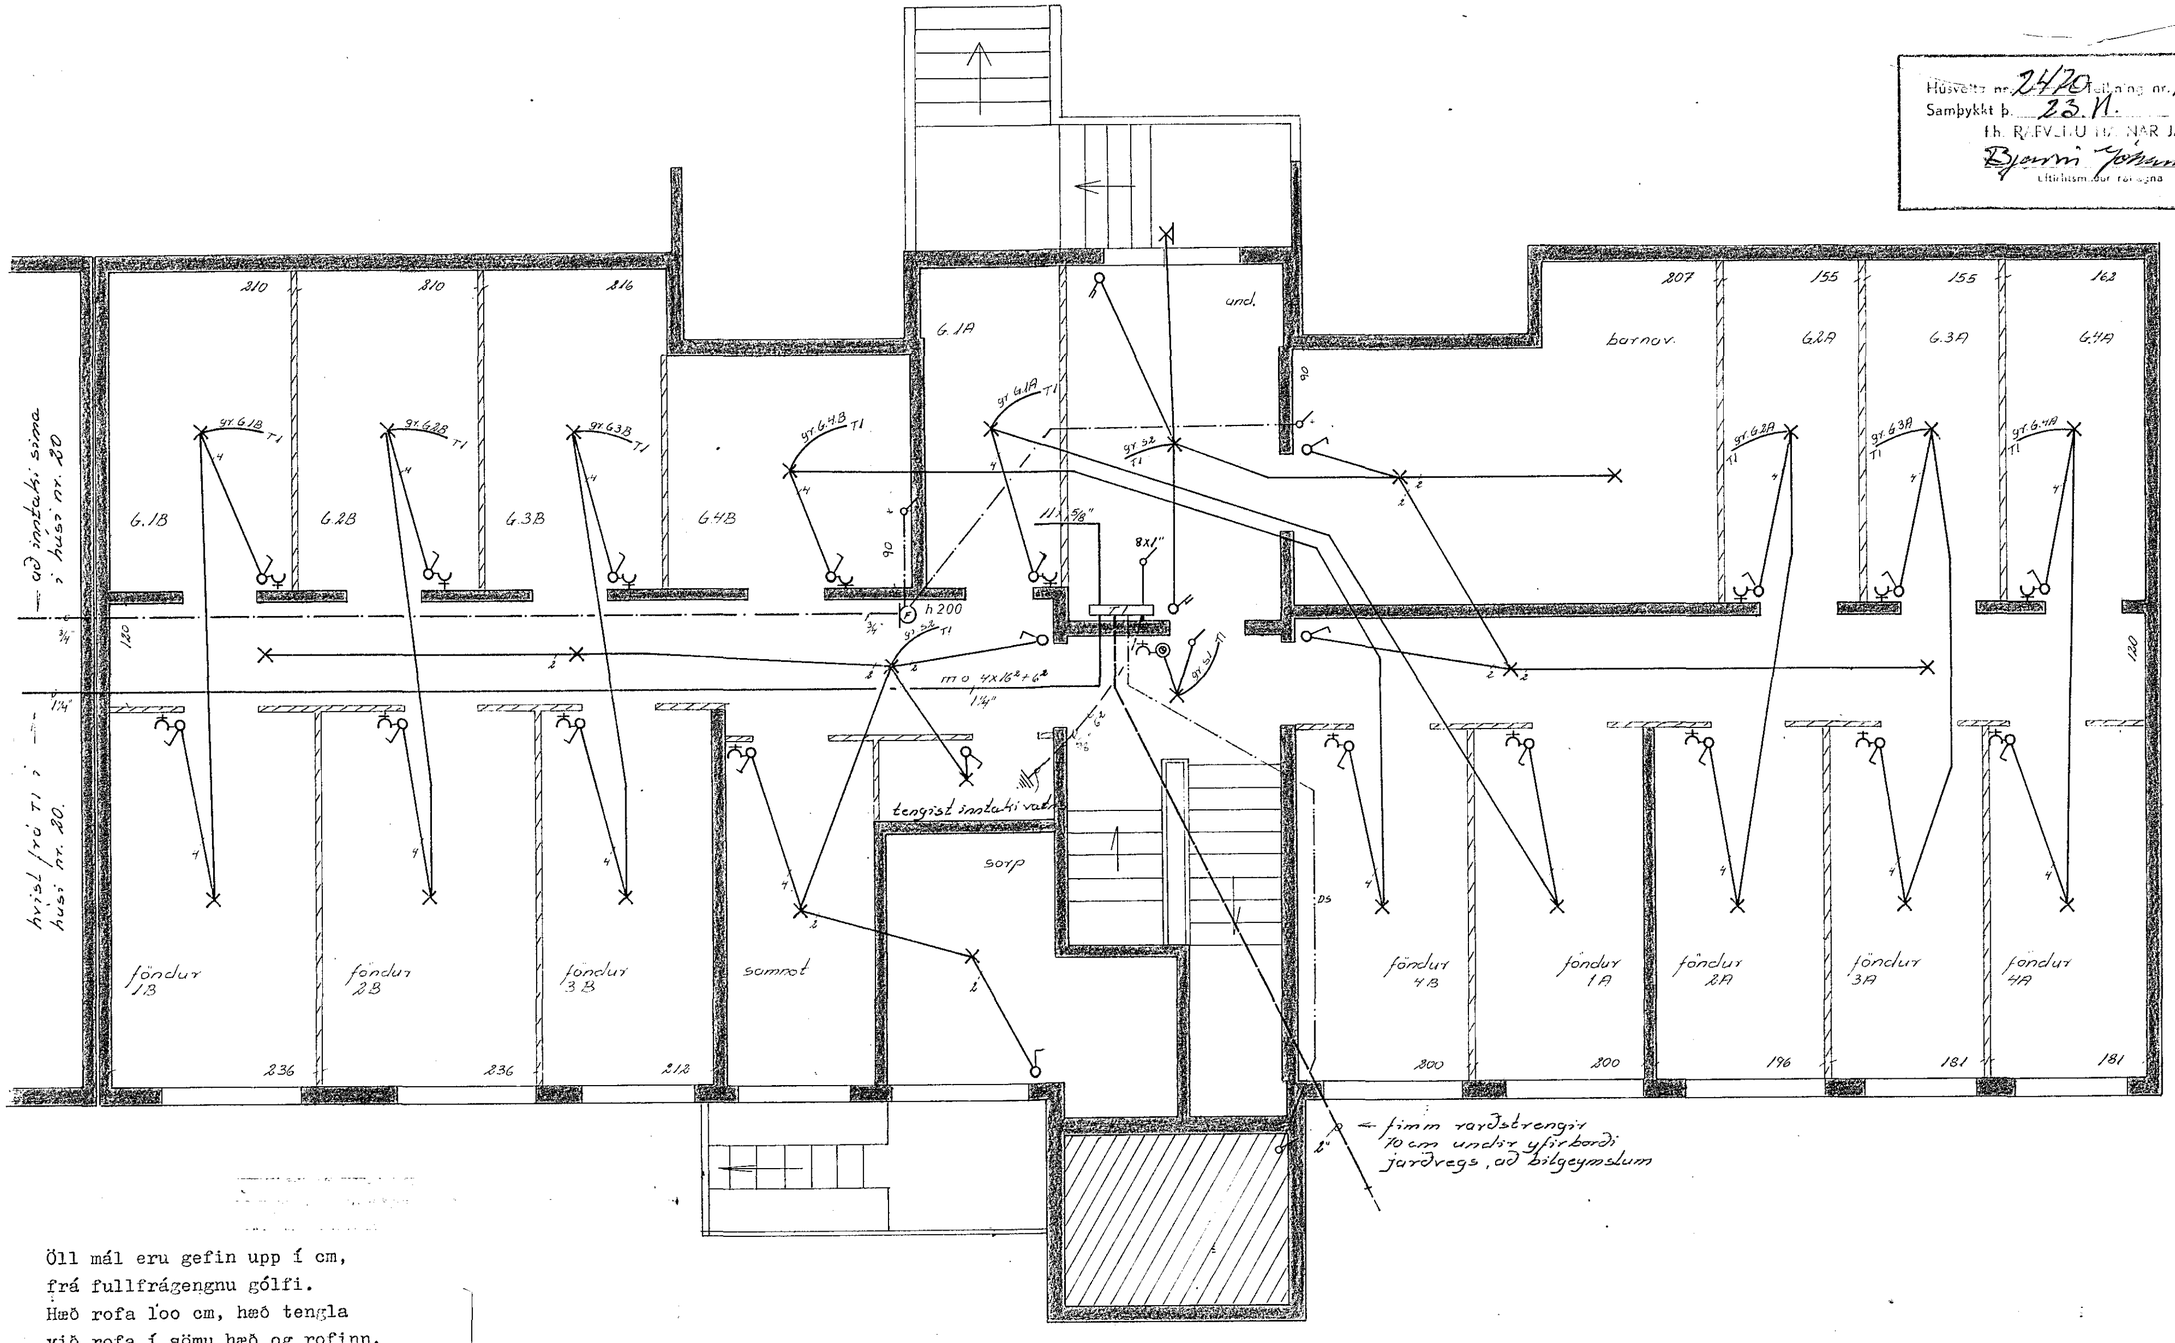

Öll mál eru gefin upp í cm,
frá fullfrágengnu gólfi.
Hæð rofa 100 cm, hæð tengla
við rofa í sömu hæð og rofinn.
Hæð tengla sé 18 cm nema í eldhúsi,
geymslum og þvottah. þar 110 cm.
Hæð tengla fyrir síma og sjónvarp
sé 18 cm.
Hæð dyrasíma 130 cm. Hæð veggljósa
155 cm.
Pípur séu 5/8" og vír 3 x 1,5² .
Málstraumur tengla og rofa 10A.

} nema annars sé getið

1680.

BREIÐVANGUR 18	
raflögn	verk: 7603 / no: 1/8
kjallari	mál 1:50
	dags: apríl '76
	Guðmundur Geir Jónsson
	rafm.tæknifr. s. 52735