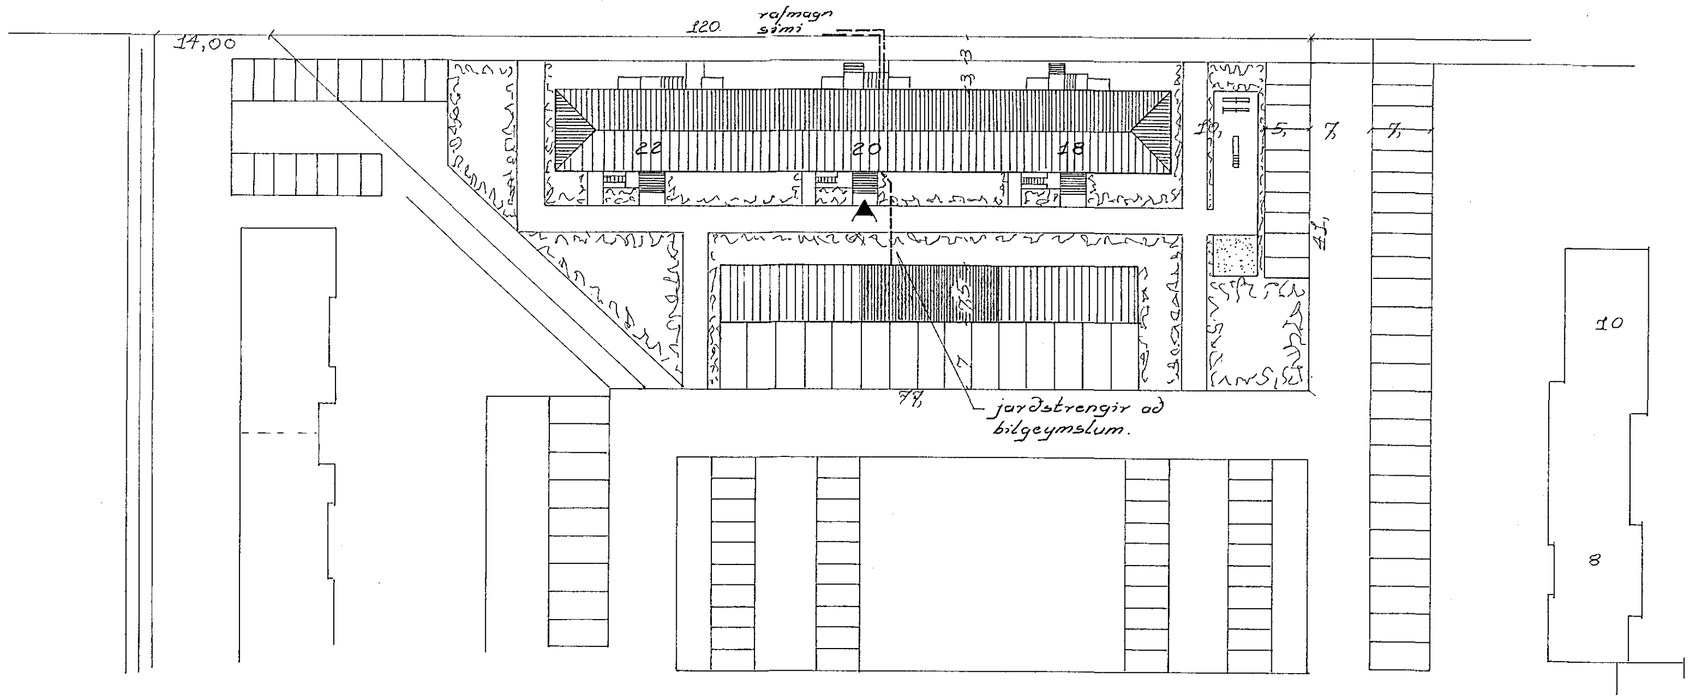

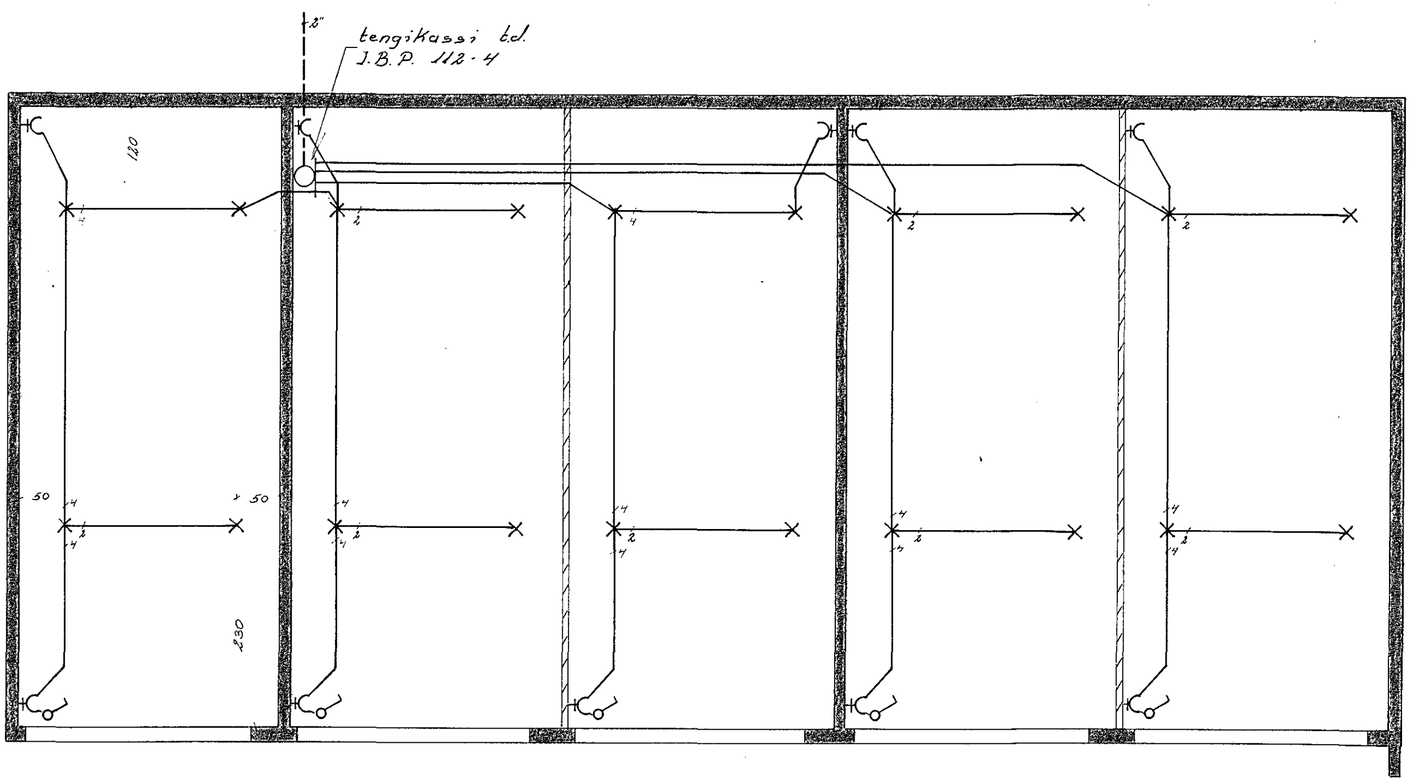

bílgeymsla

afstaða
1:500

BREIÐVANGUR 20	
raflögn	verk: 7604 / nr: 6/8
afstaða bílgeymsla	mál 1:50 ; 1:500 dags. apríl '76 Guðmundur Geir Jónsson